

## M 1:50

2700

1070

+3,150  
PRŮVLAK

PŘEKLAD I120 DL 2700mm

VIZ DETAIL KOTVENÍ

OCELOVÝ PŘEKLAD U100  
KOTVIT DO ŽB SLOUPU

45°

2385

270

1970

2080

HRUBÝ STAVEBNÍ OTVOR 2385/2080 mm  
PRO OSAZENÍ POUZDRA  
POUZDRO TL. 100mm VE ZDĚNÉ PŘÍČCE

1285


1100

POUZDRO


OTVOR

1.NP  
±0,000


M 1:5

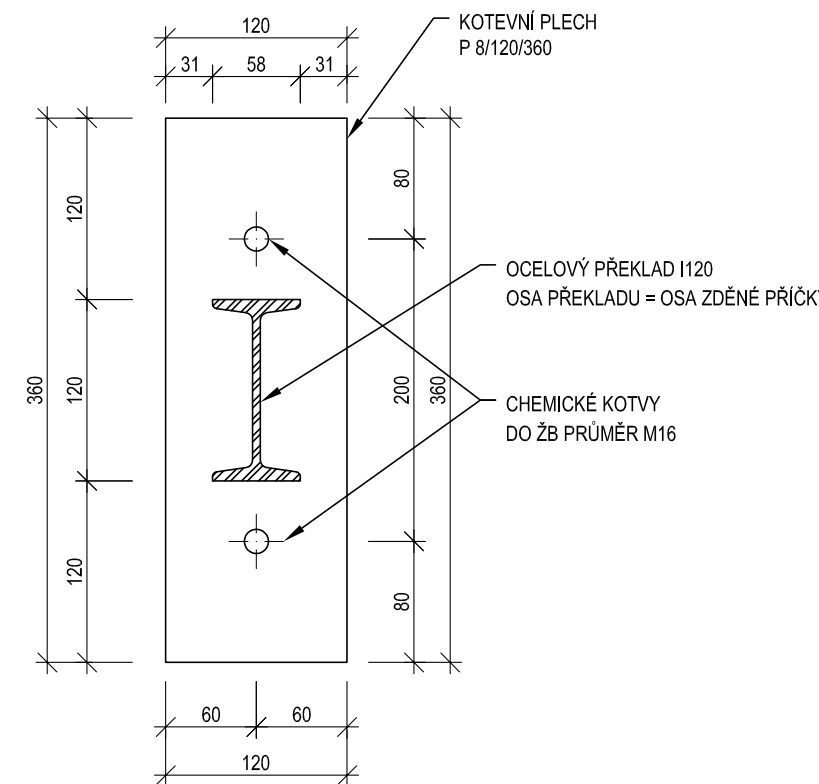


## M 1:50

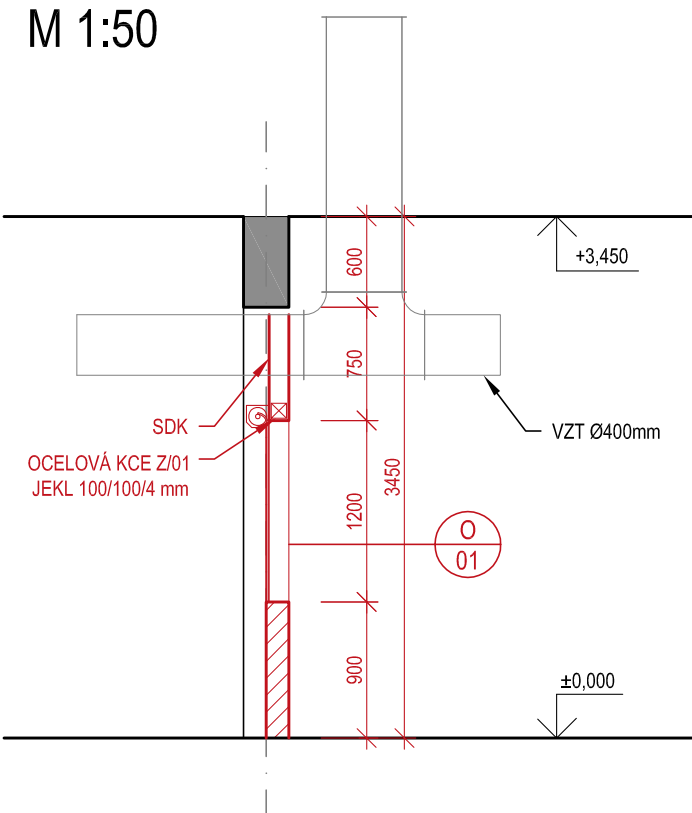


M 1:50

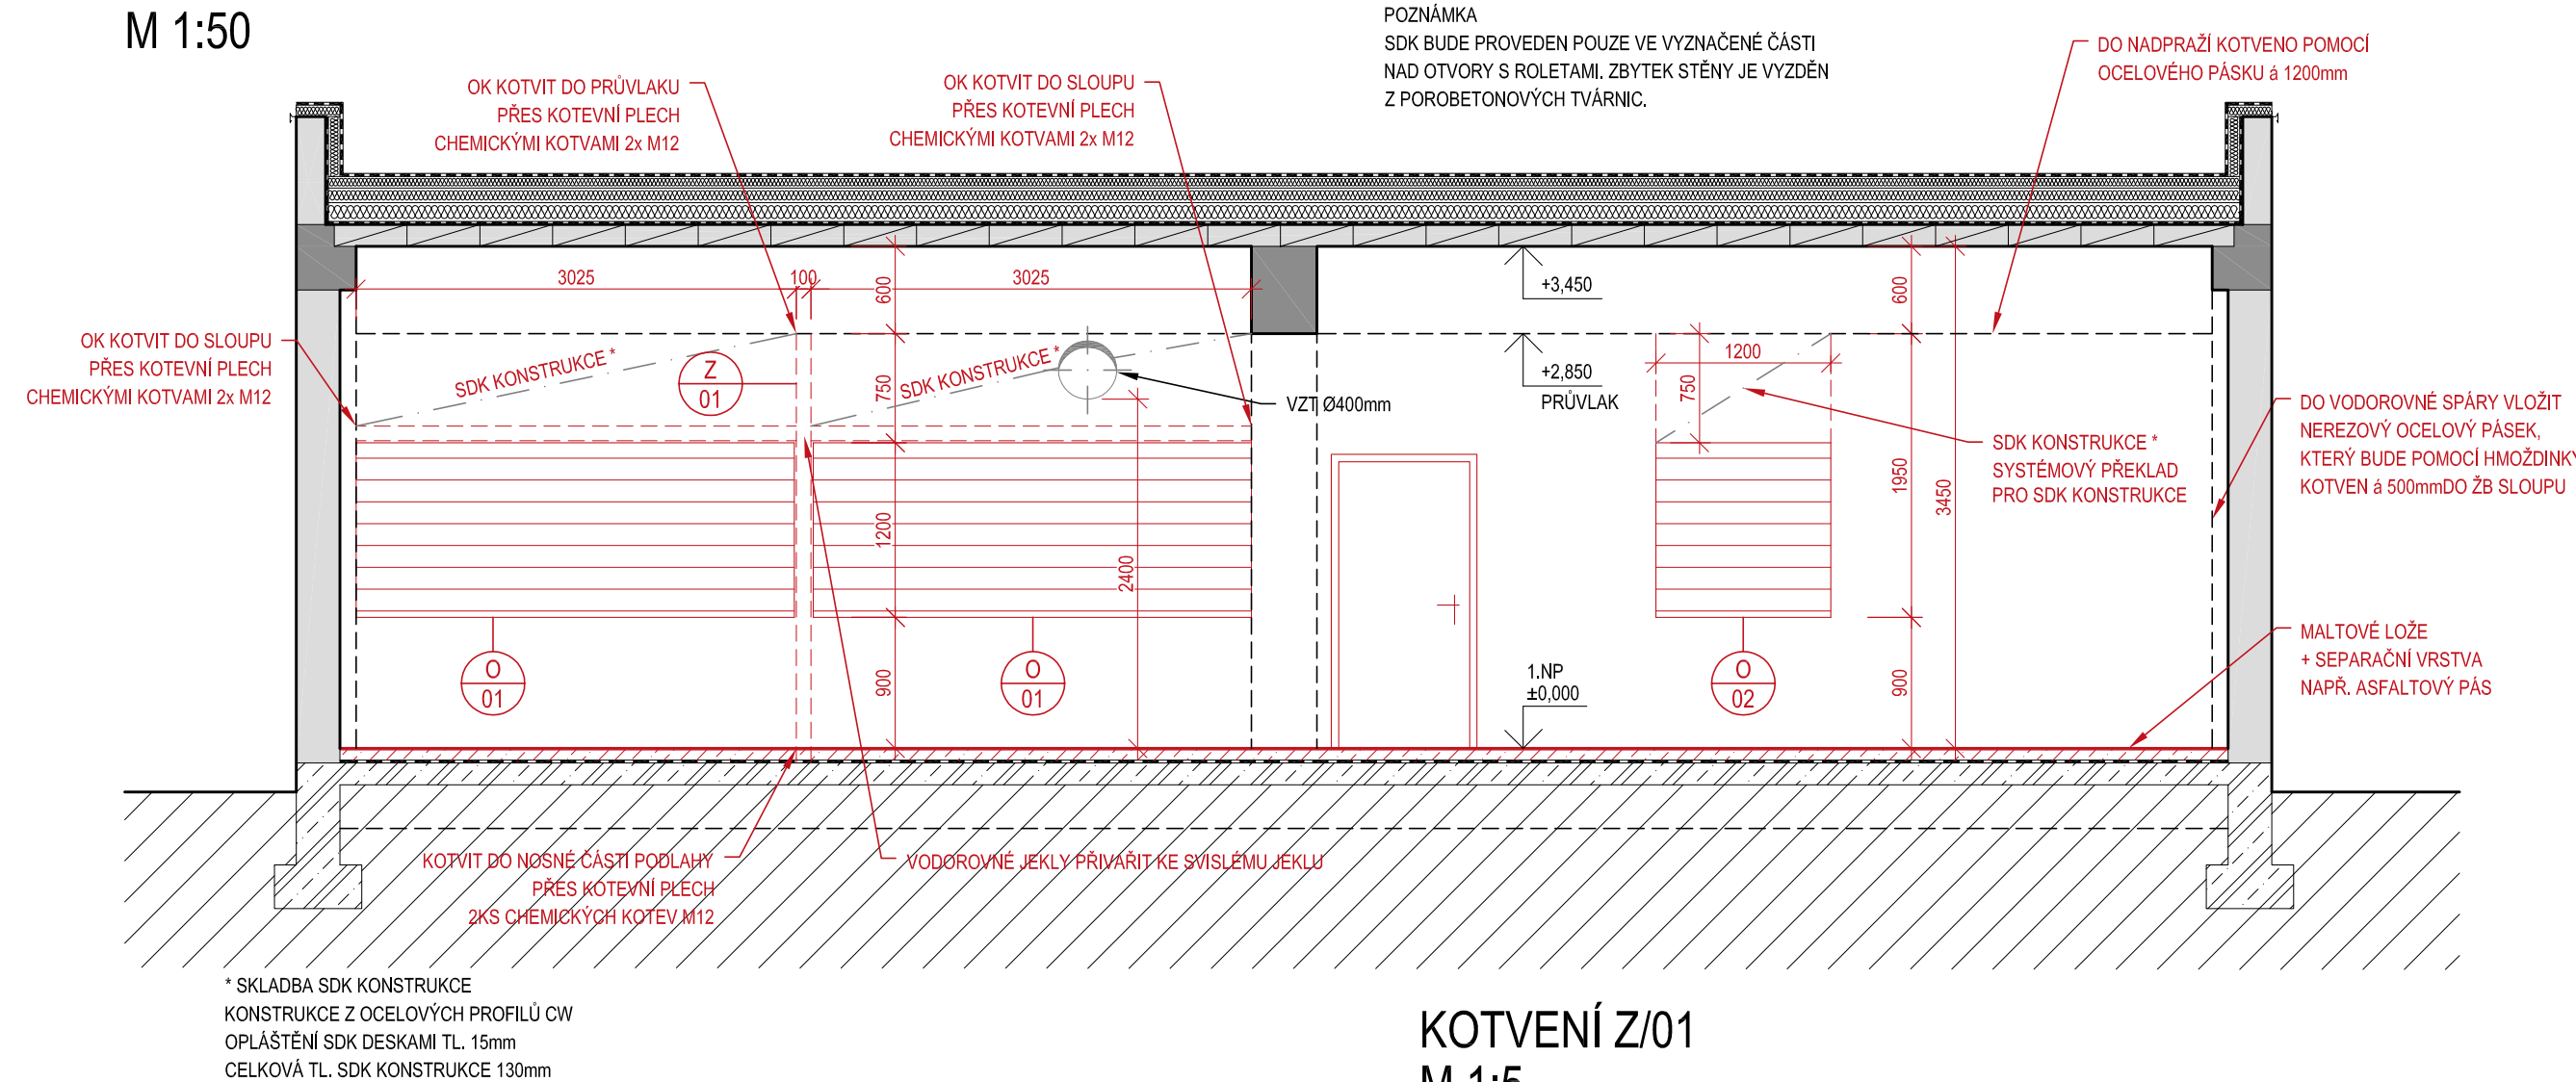


M 1:5

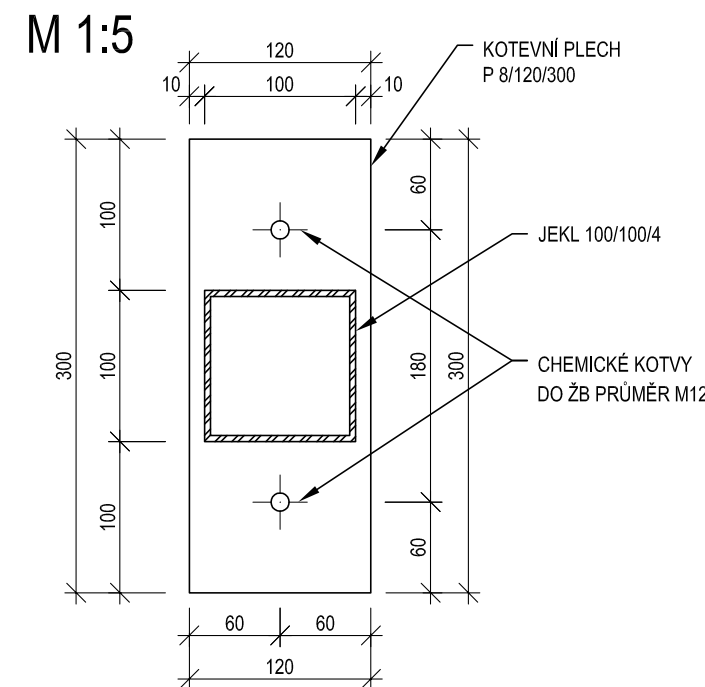

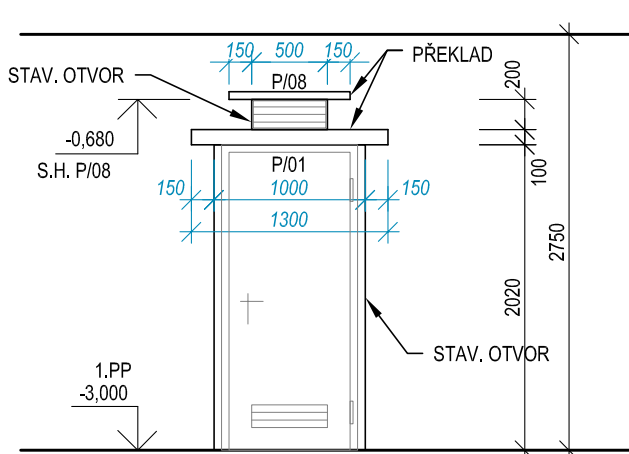



M 1:50

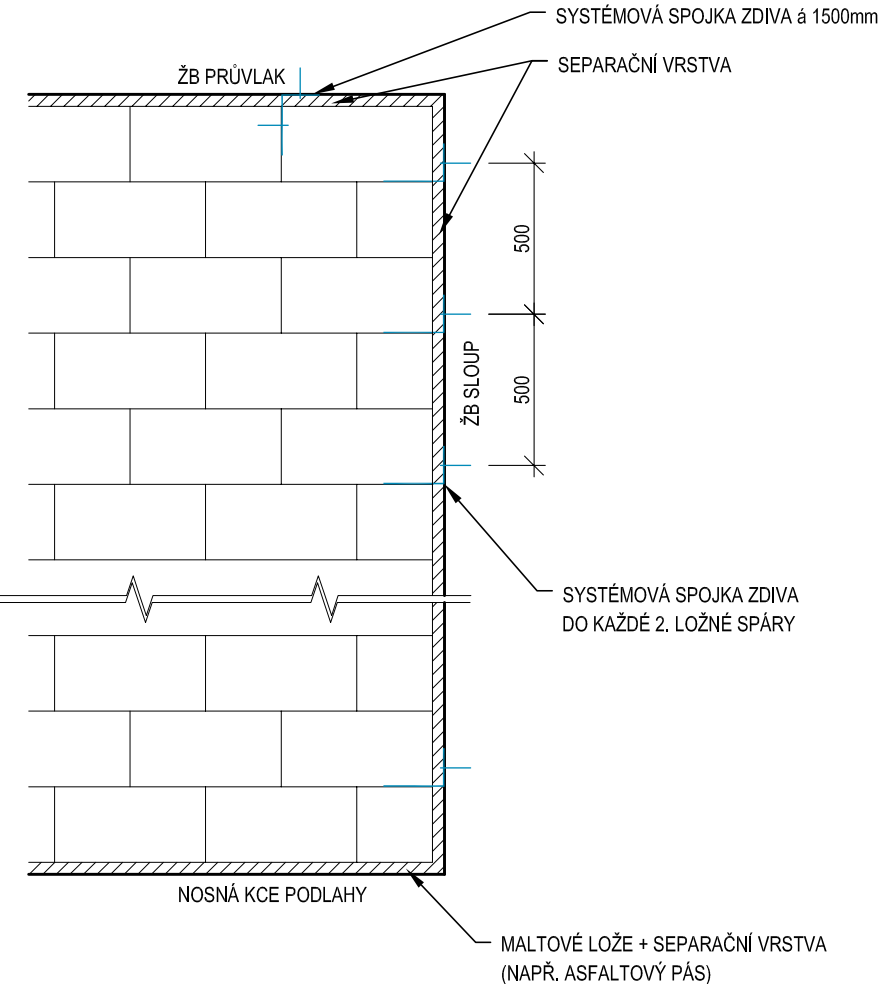

M 1:25

 

Revize	Druh změny	Objednatel Client  Město Studénka nám. Republiky 762 742 13 Studénka	Generalní projektant General designer   <b>TECHNOPROJEKT</b>  Technoprojekt, a.s. Havlíčkovo nábřeží 38 702 00 Ostrava	Vypracoval / Elaborated by Ing. Štenclová 	Subdodavatel Subcontractor	Vypracoval / Elaborated by	Akce Project  PD - REKONSTRUKCE ŠKOLNÍCH KUCHYNÍ STUDÉNKA	Objekt Object  SO 02 - REKONSTRUKCE KUCHYNĚ ZŠ SJEDNOCENÍ	Profese Specialization  Stavební	Formát / Size <b>4x A4</b>
01	Doplnění dle připomínek investora.			Datum / Date <b>15/11/2018</b>						
				Stupeň / Phase <b>DPS</b>						
				Měřítko / Scale <b>1:50</b>						
				Revize / Revision <b>01</b>						
				Archivní číslo / Archive No. <b>928-32470-110-07</b>						
				Kontroloval / Checked by Ing. Frýza 		Kontroloval / Checked by			Název výkresu Title  ÚPRAVA VÝDEJNÍCH OKEN DETAILY	
				Manažer projektu / Project manager Ing. Frýza 		Manažer projektu / Project manager				