



Řez A-A'

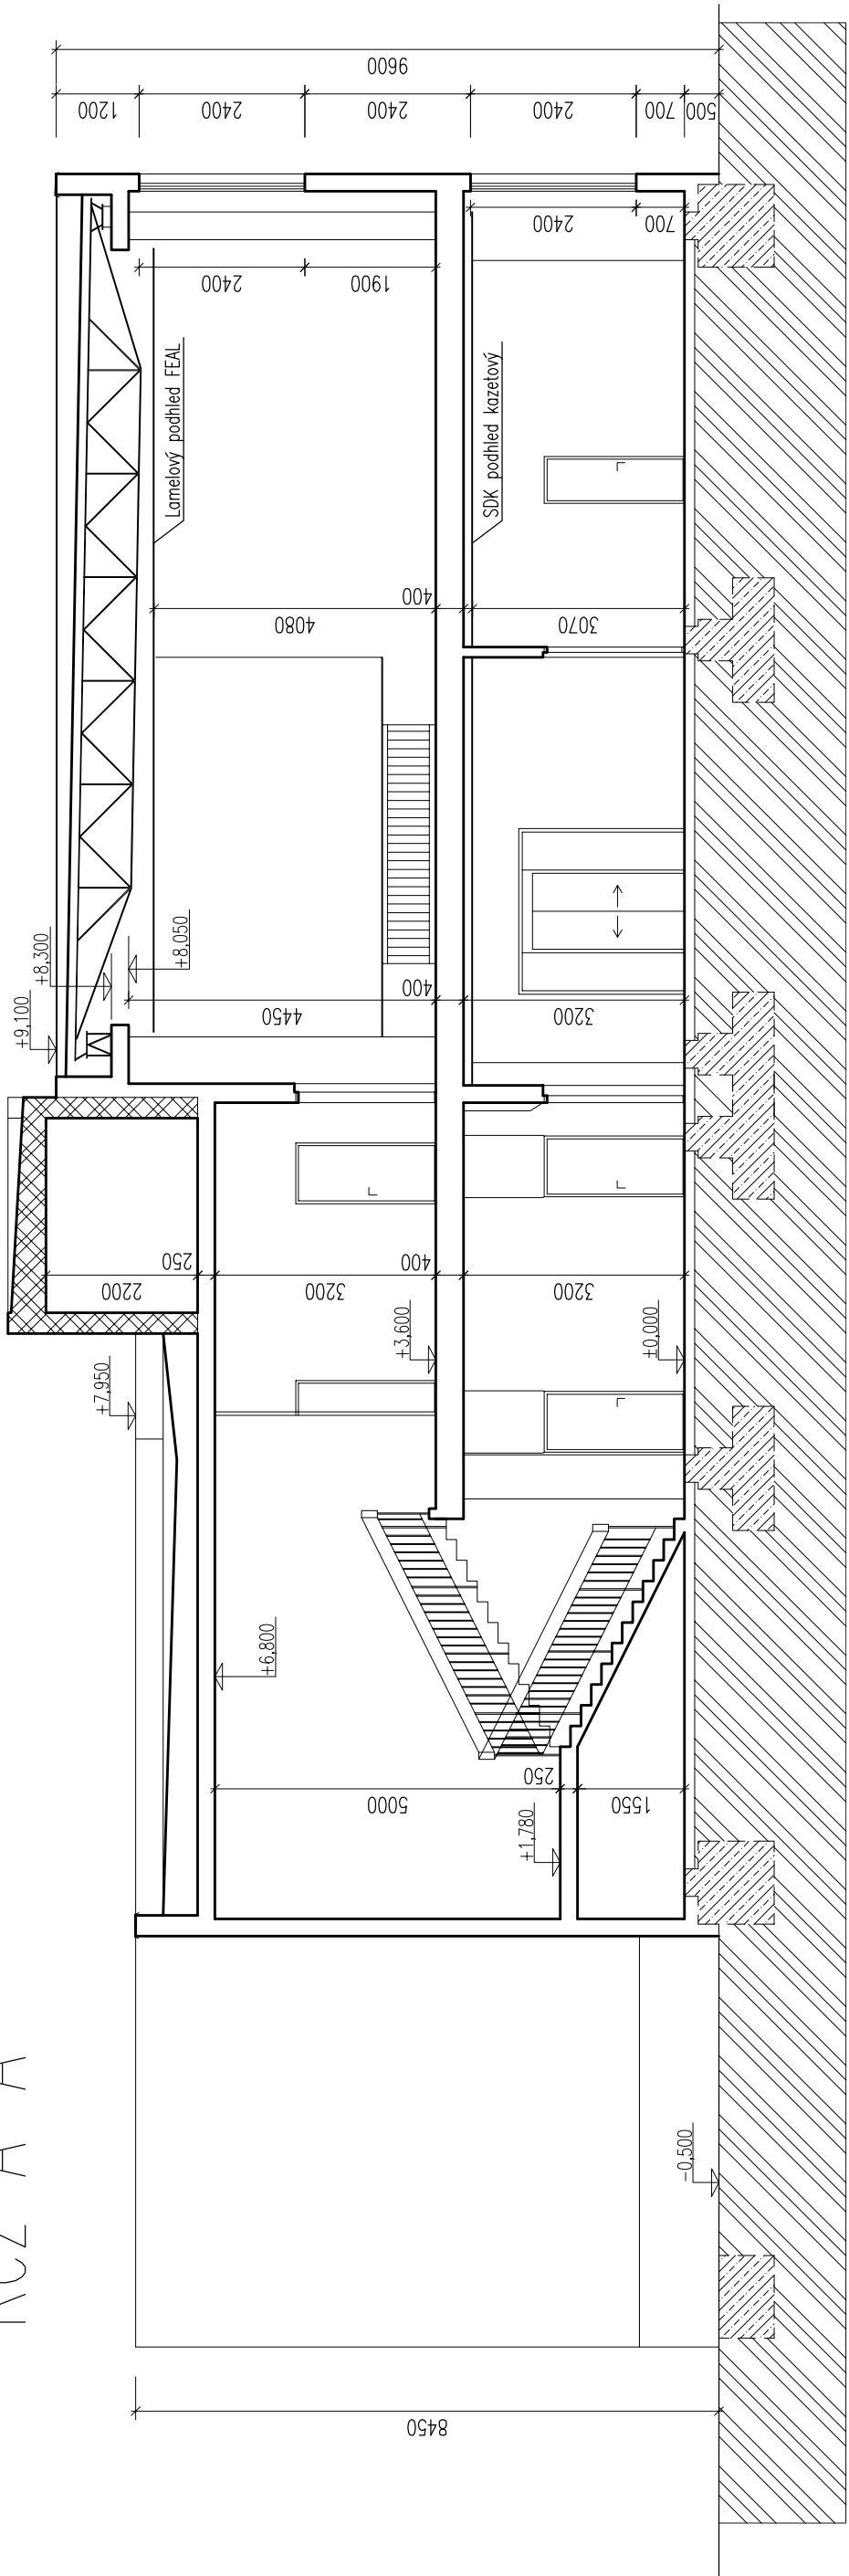

LEGENDA

- ROSTLÝ TERÉN
- ZÁKLADOVÉ KONSTRUKCE
- NOSNÁ KONSTRUKCE STROJOVNY VZT

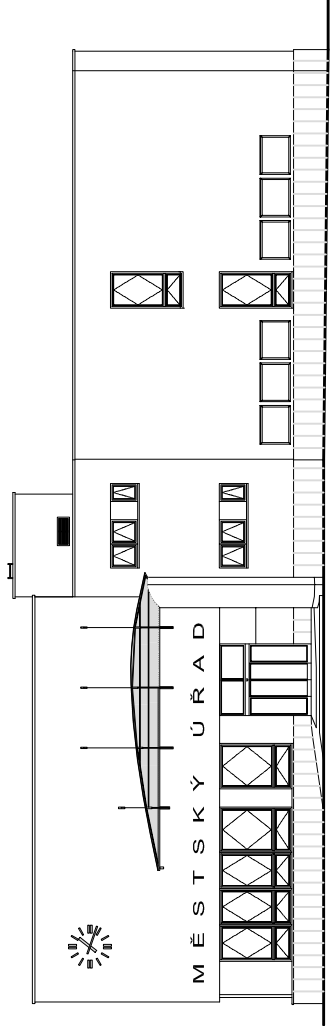

Generální projektant,
autor



Smetanovo nám. 979/2, 702 00 Ostrava
tel.: 596 262 685 fax.: 596 262 682
msa@msgroup.cz www.msgroup.cz
i.č. 26781808 DIČ: CZ26781808
zapsaná v obchodním rejstříku
veřejněm krajským soudem v Ostravě
oddíl C, vložka 33102

MS architektura a design s.r.o.
MgA Jaroslava Elbška Studénka

Město Studénka
Náměstí Republiky 762, 742 13 Studénka
IČ: 00298441
DIČ: CZ 00298441

PD - MěÚ - celková rekonstrukce objektu
Náměstí Republiky 762, 742 13 Studénka
Dokumentace stávajícího stavu

S0.01

01.01 - STAVEBNÍ ČÁST

Zpracovatel projektové části:



Autorizační razítko:

Zodpovědný projektant:
Bc. Petr Macura
Vypracoval:
Ing. Lucie Kovačičová
Kontroloval:
Tomáš Pavlík
Datum:
08/2009
Formát:
3xA4
Měřítko:
1:100

Řez A-A'

Č. výkresu:

ST.01.01.05