



Pohled severozápadní

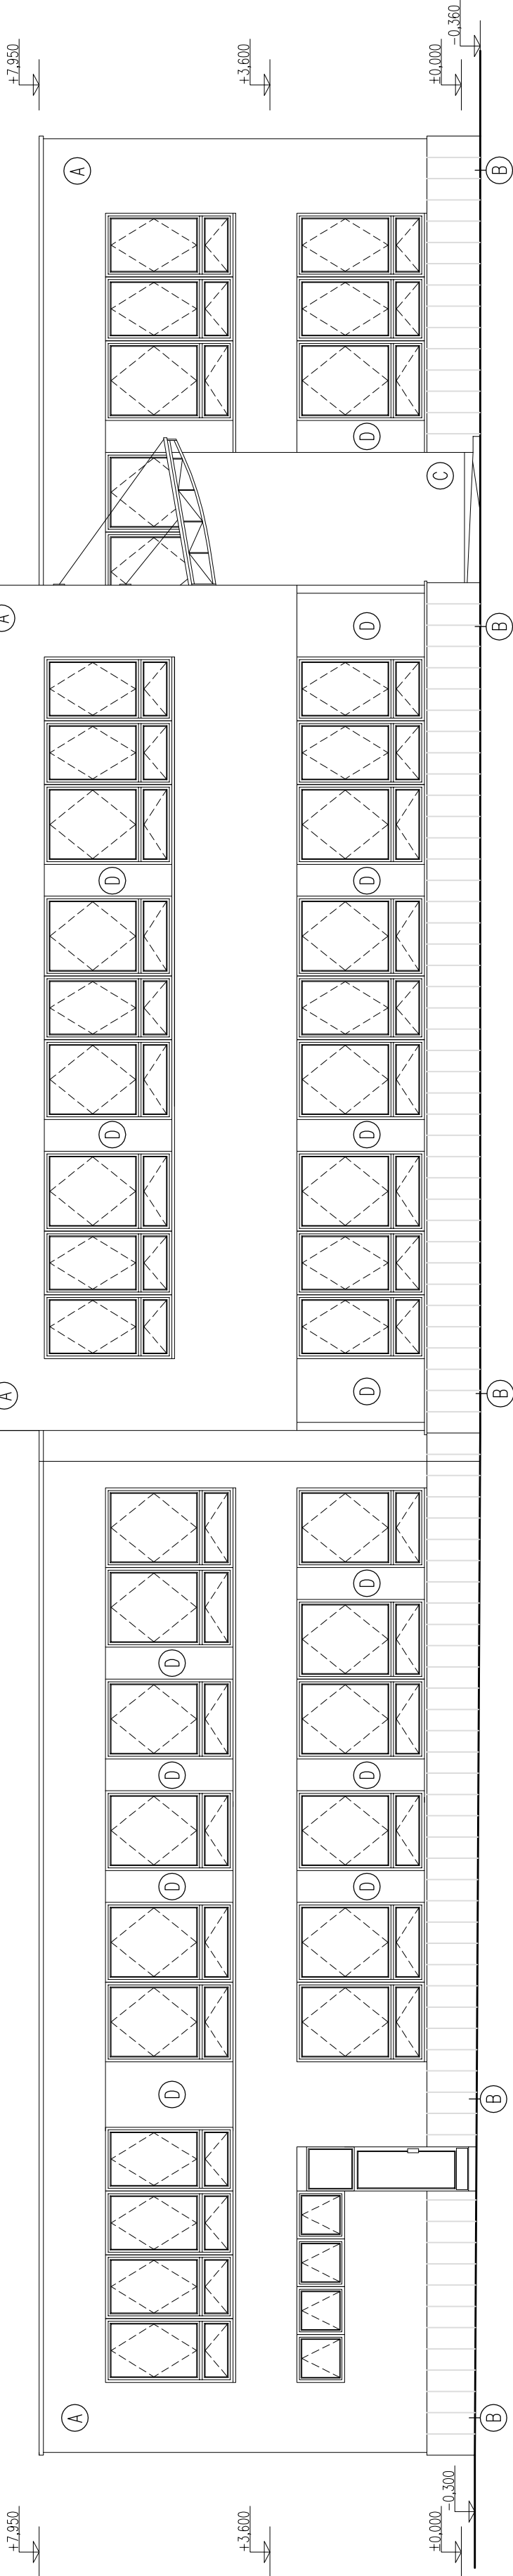

LEGENDA

- (A) BRIZOLITOVÁ OMÍTKA
- (B) TRAVERTINOVÝ OBKLAD
- (C) HLADKÁ OMÍTKA
- (D) MEZIOKENNÍ VLOŽKA

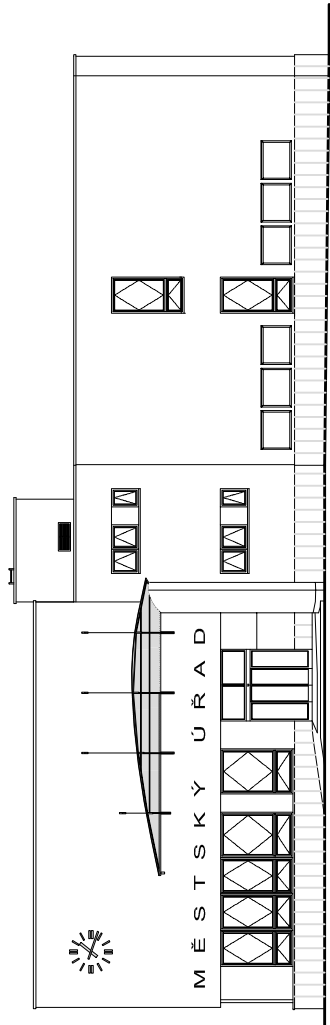

Pohled SZ

Generální projektant,  
autor



ISO

9001

certified

management system

Smetanova nám. 979/2, 702 00, Ostrava  
tel.: 596 262 685 fax: 596 262 682  
msa@msgroup.cz www.msgroup.cz  
IČ: 26781808 DIČ: CZ26781808  
zapsaná v obchodním rejstříku  
veřejněm Krajským soudem v Ostravě  
oddíl C, vložka 33102

HIP:

MS architektura a design s.r.o.  
Mgřingard, Etakova Stanislava

Stavebník:

Město Studénka  
Náměstí Republiky 762, 742 13 Studénka  
IČ: 00288441  
DIČ: CZ 00288441

**PD - MěÚ - celková rekonstrukce objektu**  
Náměstí Republiky 762, 742 13 Studénka  
Dokumentace stávajícího stavu

**S0.01**

01.01 - STAVEBNÍ ČÁST

Zpracovatel projektové části:



Autorizační razítka:

Zodpovědný projektant: Bc. Petr Macura  
Vyracoval: Bc. Petr Macura  
Kontroloval: Tomáš Pavlík  
Datum: 08/2009  
Formát: 4xA4  
Měřítko: 1:100

Poré:

**Pohled severozápadní**

Č. výkresu:

**ST.01.01.07**