




Pohled „jihovýchodní“

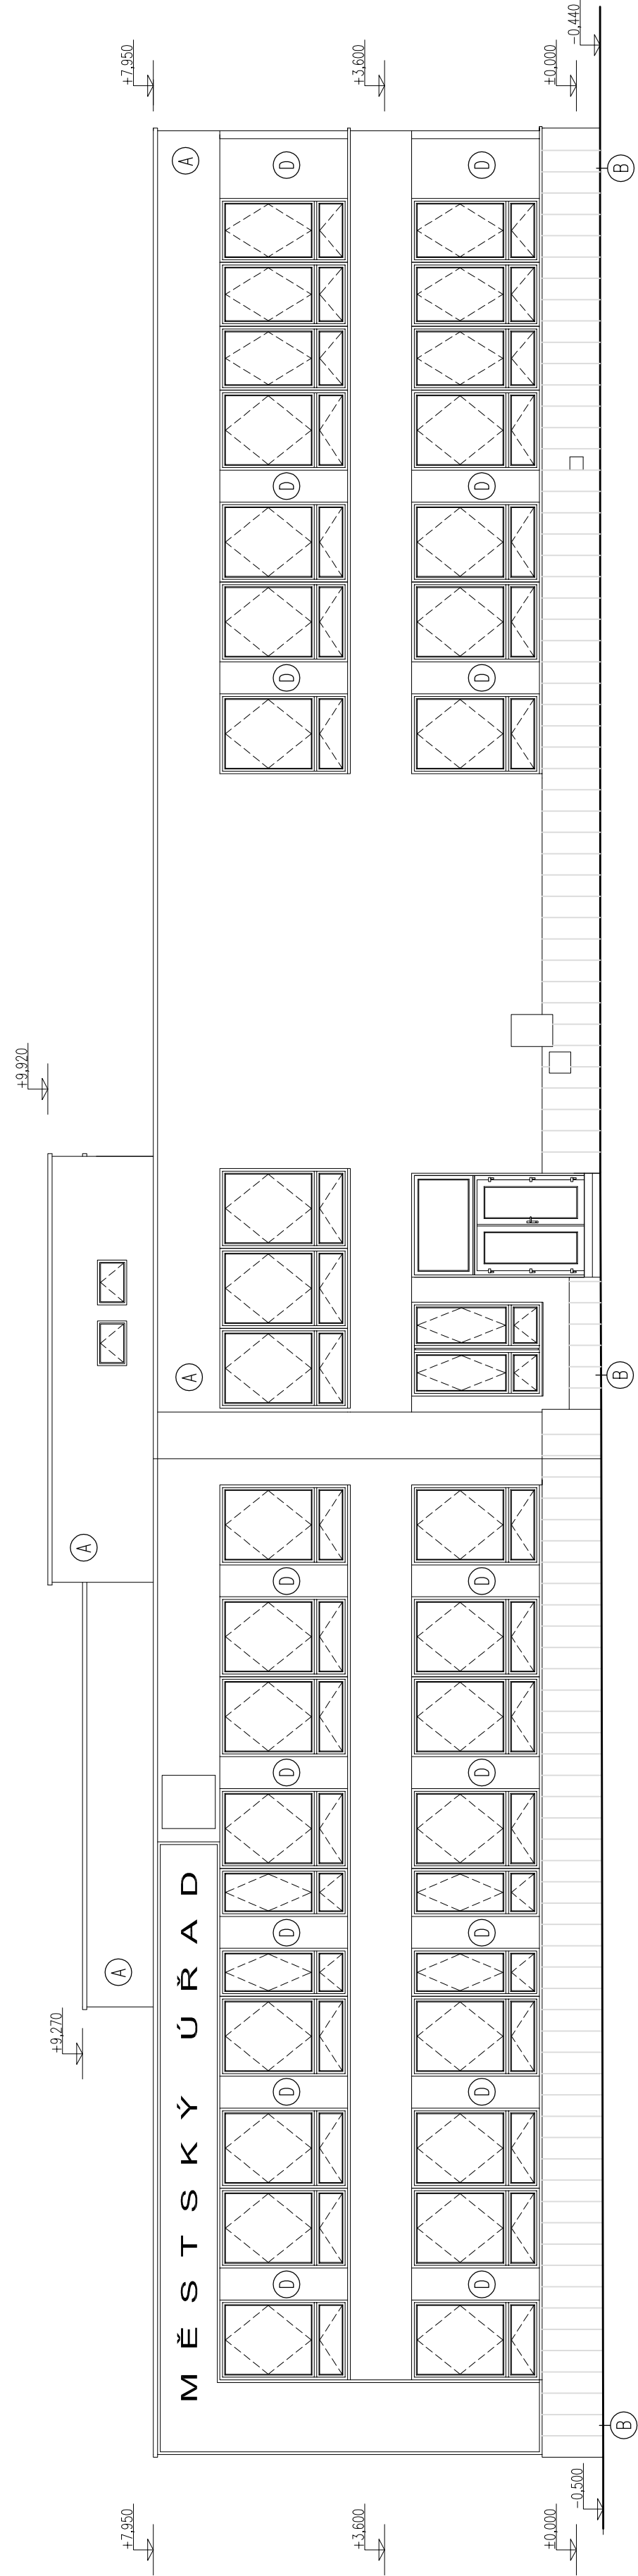

LEGENDA

- A BŘIZOLITOVÁ OMÍTKA
- B TRAVERTINOVÝ OBKLAD
- C HLADKÁ OMÍTKA
- D MEZIOKENNÍ VLOŽKA

Pohled „IV“

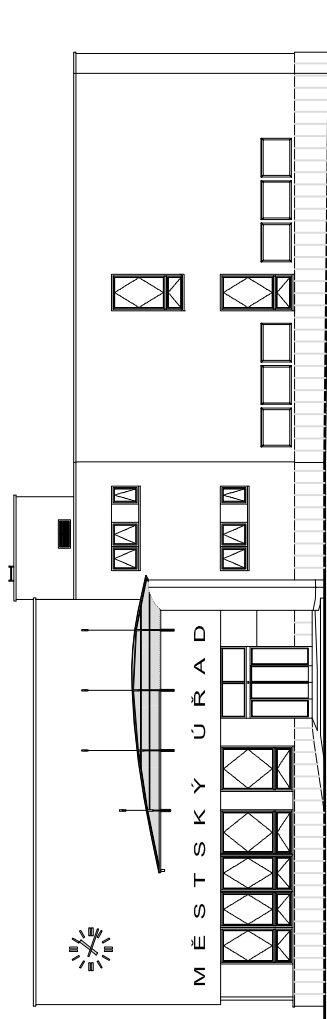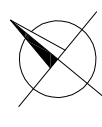

Generální projektant,
autor



MS architektura a design s.r.o.
Ing. Jiří Hájek, Elžběta Szallová

HP:

Město Studénka
Náměstí Republiky 762, 742 13 Studénka
IČ: 00258441
DIČ: CZ 00258441

Stavebník:

MS architektura a design s.r.o.
Ing. Jiří Hájek, Elžběta Szallová

Smetanovo nám. 979/2, 702 00 Ostrava
tel.: 596 262 685 fax: 596 262 682
msa@msgroup.cz www.msgroup.cz
IČ: 26781808 DIČ: CZ26781808
zapsaná v obchodním rejstříku
veřejně Krocským soudem v Ostravě
oddíl C, vložka 33102

Název díla:

PD - MěÚ - celková rekonstrukce objektu

Místo:

Náměstí Republiky 762, 742 13 Studénka

Fáze:

Dokumentace stávajícího stavu


Objekt:

S0.01

Projektová část:

01.01 - STAVEBNÍ ČÁST

Zpracovatel projektové části:



Autorizační razítko:

Zodpovědný projektant:

Bc. Petr Macura

Vypracoval:

Bc. Petr Macura

Kontroloval:

Tomáš Pavlík

Datum:

08/2009

Formát:

4xA4

Měřítko:

1:100

Obsah:

Pohled jihovýchodní

Změny:

Paré:

Č. výkresu:

ST.01.01.09