



POHLED NA OTEVÍRAVOU DVOUKŘÍDLOU BRÁNU

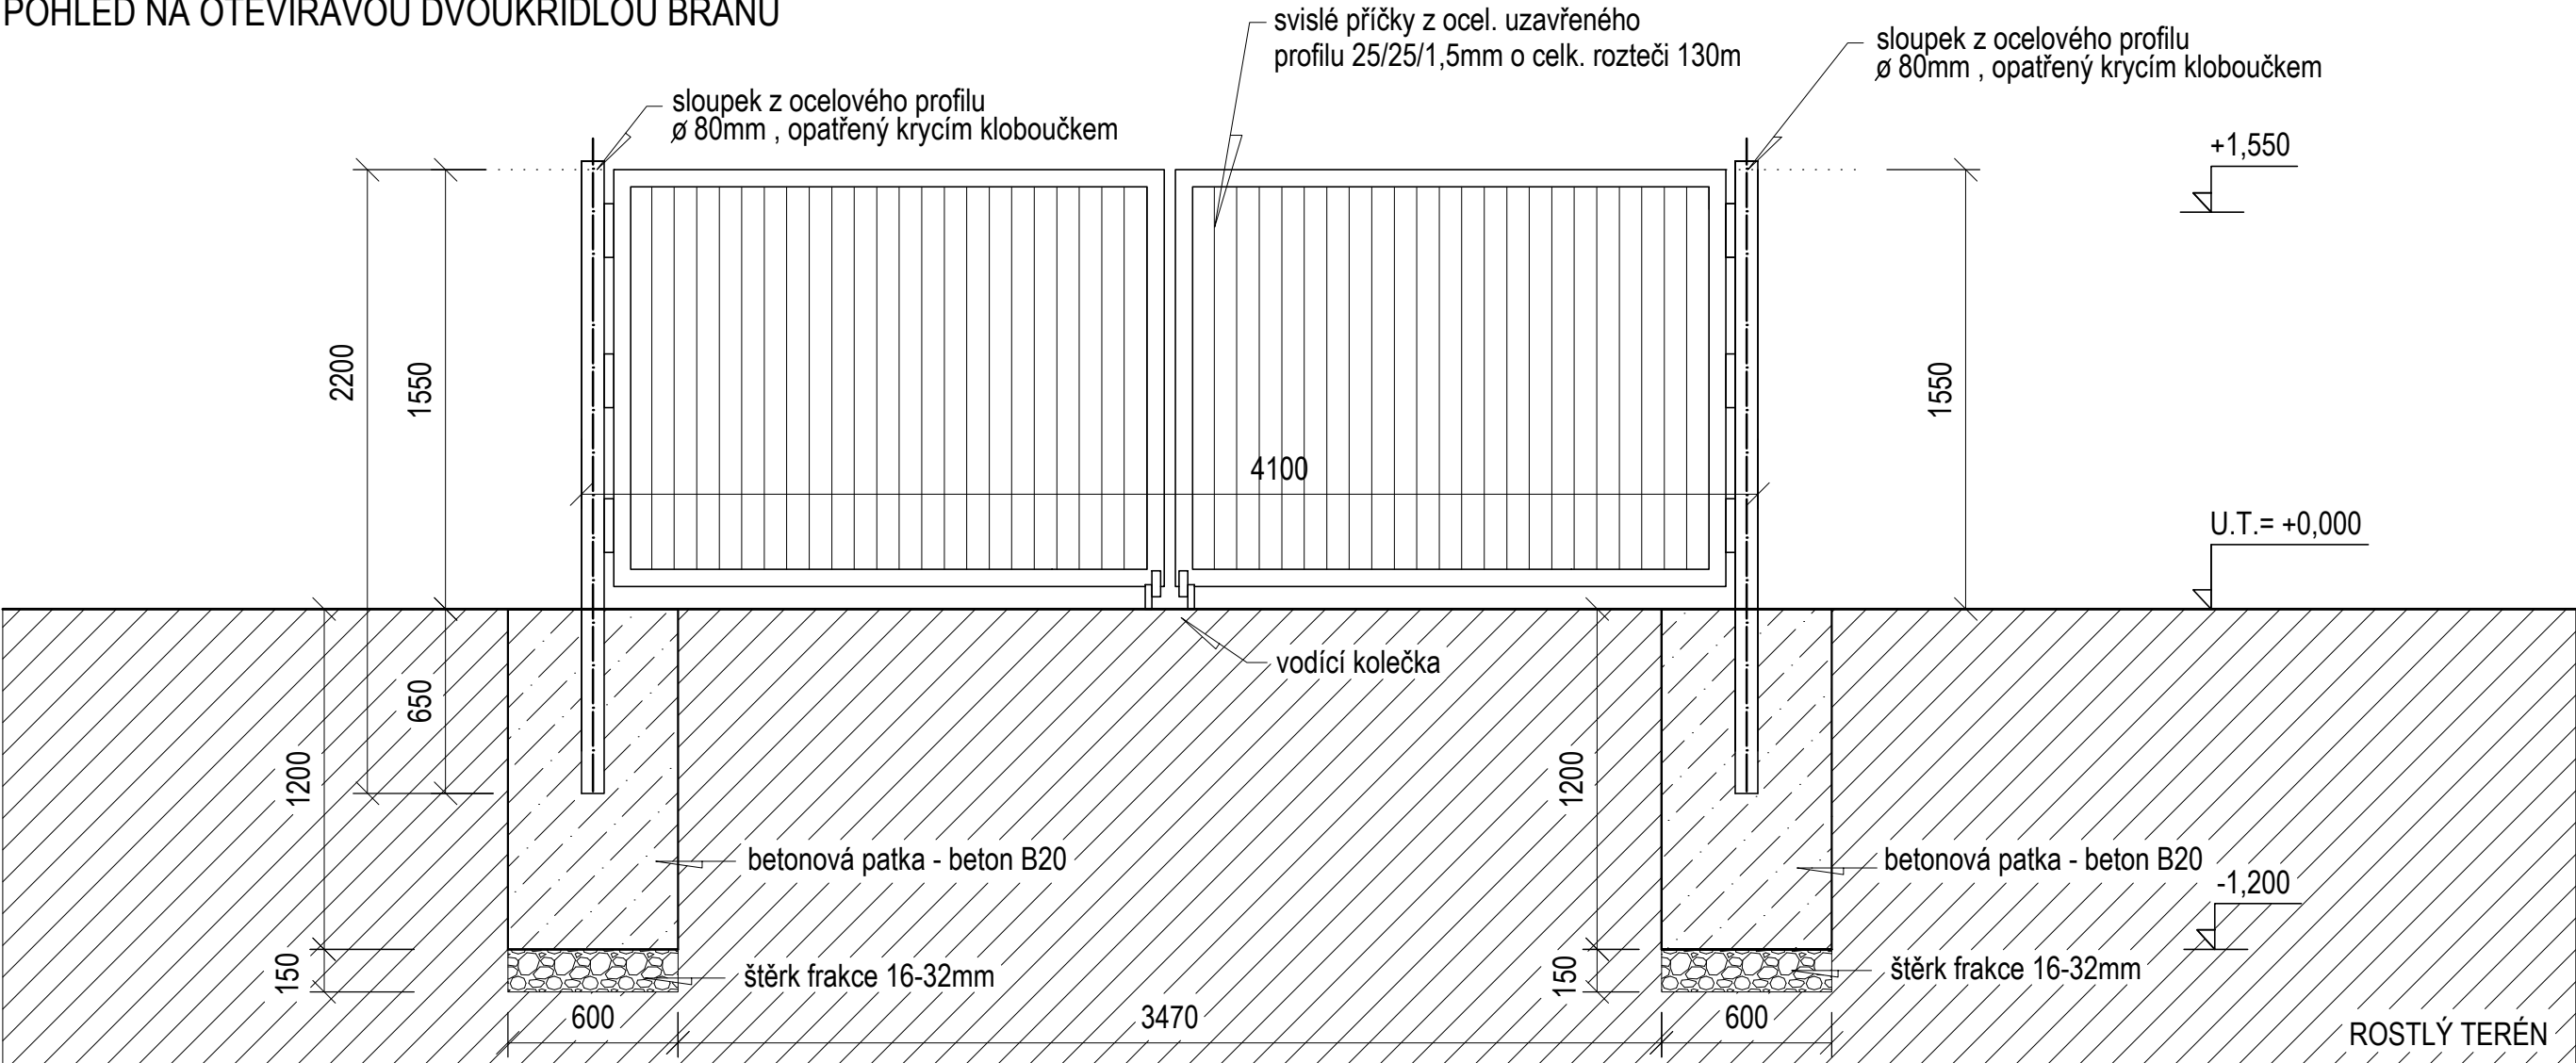

PŮDORYS

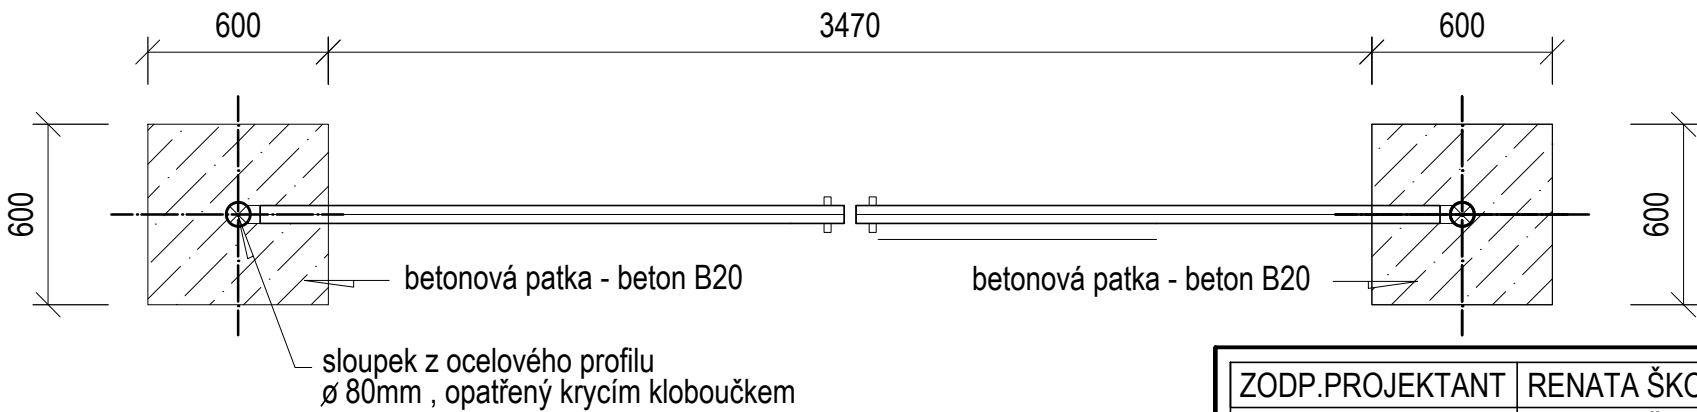

ZODP.PROJEKTANT	RENATA ŠKOPOVÁ	RENATA ŠKOPOVÁ Grafické a kresličské zpracování projektové dokumentace Dolní Újezd m.č. Skoky 68,75125 mob. 733 747 353, IČ 731 18 214	
VYPRACOVAL	RENATA ŠKOPOVÁ		
STAVEBNÍK	Město Studénka,nám. Republiky 762, Studénka, 742 13		
MÍSTO STAVBY	k.ú. Studénka nad Odrou, parc.č. 938		
NÁZEV AKCE: " OPRAVA PŘEDNÍHO PLOTU A PODEZDÍVKY V MŠ KOMENSKÉHO VE STUDÉNCI "		DATUM	11/2019
		ZAK.ČÍS.	2019
		STUPEŇ	P.S.
		OKRES	NOVÝ JIČÍN
OBSAH POHLED NA OTEVÍRAVOU DVOUKŘÍDLOU BRÁNU PŮDORYS, ÚSEK B		MĚŘÍTKO :	PŘÍLOHA :
		1:25	D.1.1.b.5