



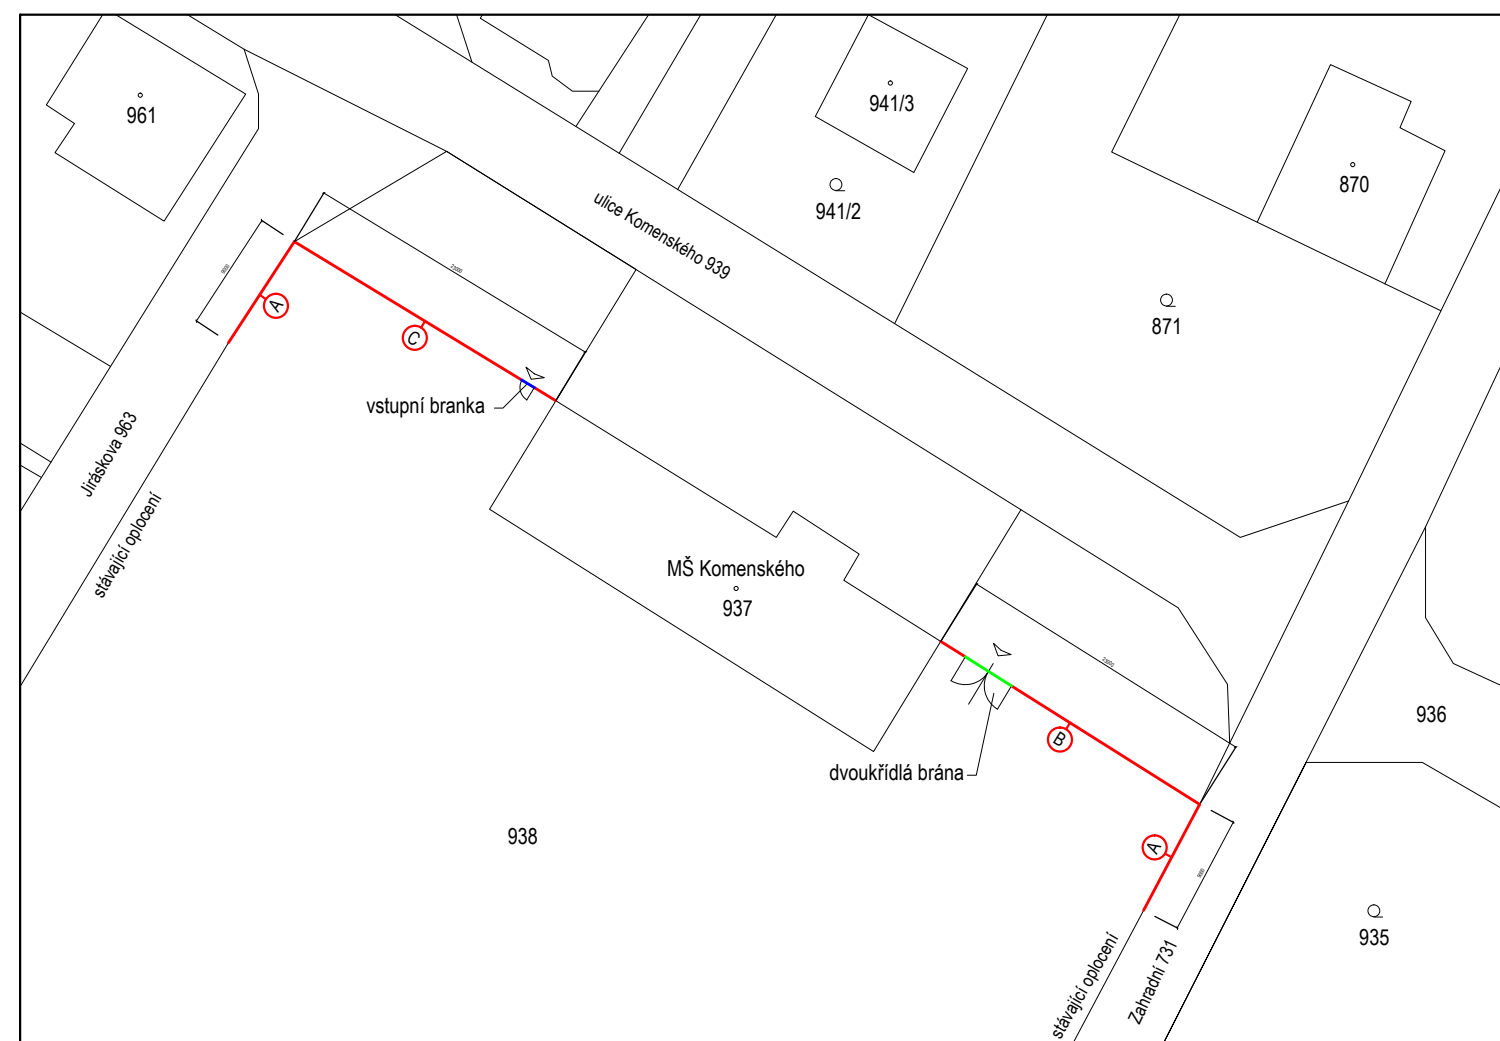

LEGENDA

-  oprava stávajícího oplocení úsek A,B,C,
-  navržená otevíravá dvoukřídlá brána šíře 4,10m
-  navržená vstupní branka šíře 1,20m

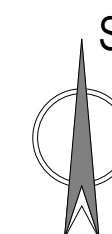

NAVRŽENÉ ŘEŠENÍ

ZODP.PROJEKTANT	RENATA ŠKOPOVÁ		RENATA ŠKOPOVÁ Grafické a kresličské zpracování projektové dokumentace Dolní Újezd m.č. Skoky 68,75125 mob. 733 747 353, IČ 731 18 214	
VYPRACOVAL	RENATA ŠKOPOVÁ			
STAVEBNÍK	Město Studénka ,nám. Republiky 762, Studénka, 742 13			
MÍSTO STAVBY	k.ú. Studénka nad Odrou, parc.č. 938			
NÁZEV AKCE			DATUM	11/2019
" OPRAVA PŘEDNÍHO PLOTU A PODEZDÍVKY V MŠ KOMENSKÉHO VE STUDÉNCI "			ZAK.ČÍSLO	2019
			STUPEŇ	P.S.
OBSAH			OKRES	NOVÝ JIČÍN
			MĚŘÍTKO	PŘÍLOHA 1:500 D.1.1.b.1
KOORDINAČNÍ SITUAČNÍ VÝKRES				