
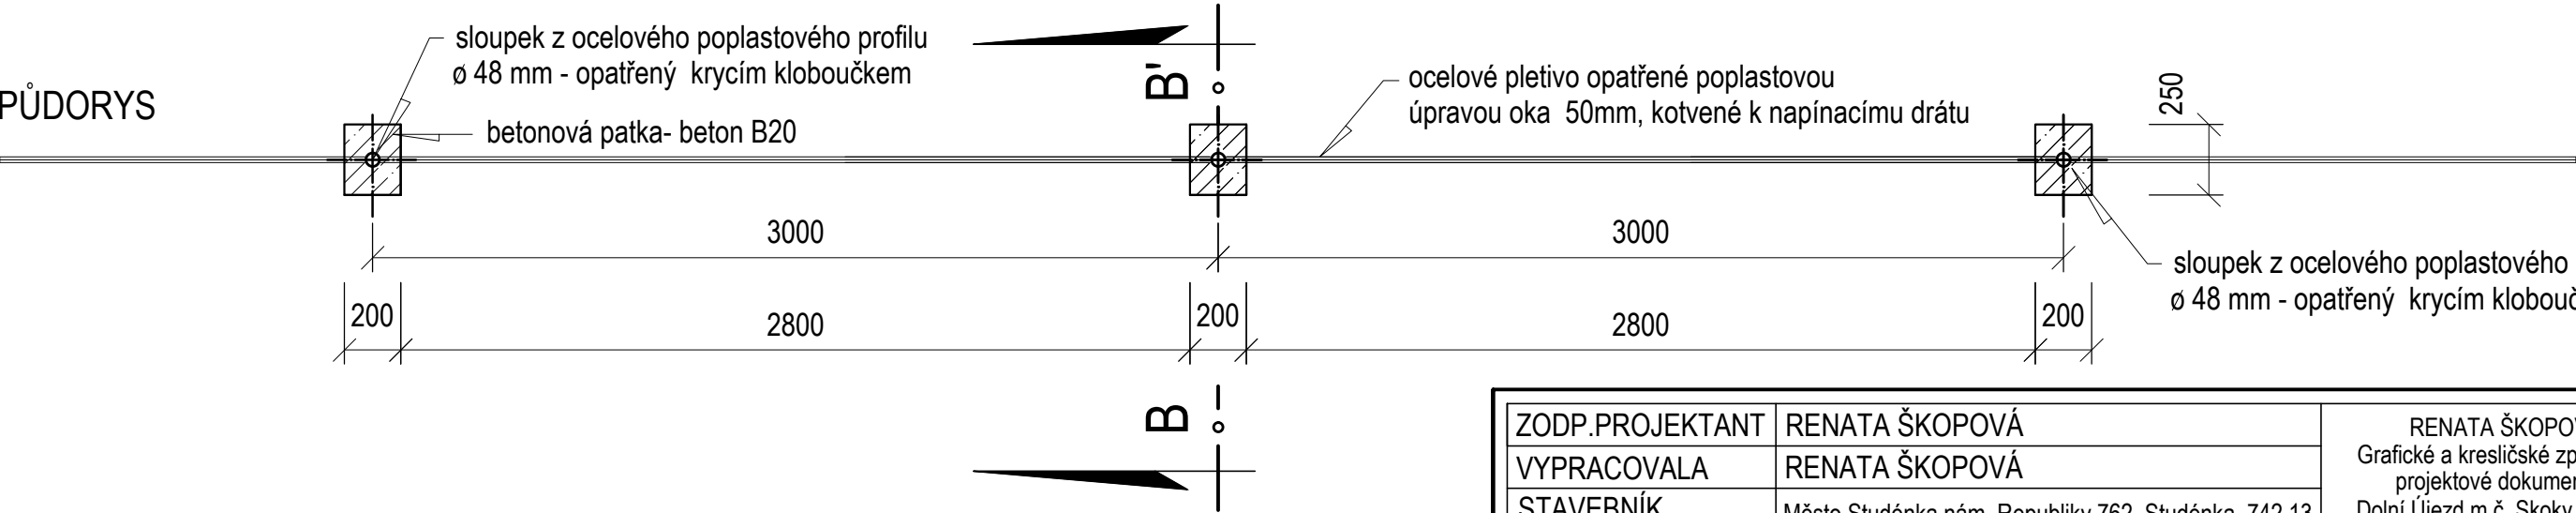


POHLED OPLOCENÍ- výška oplocení 1,55m

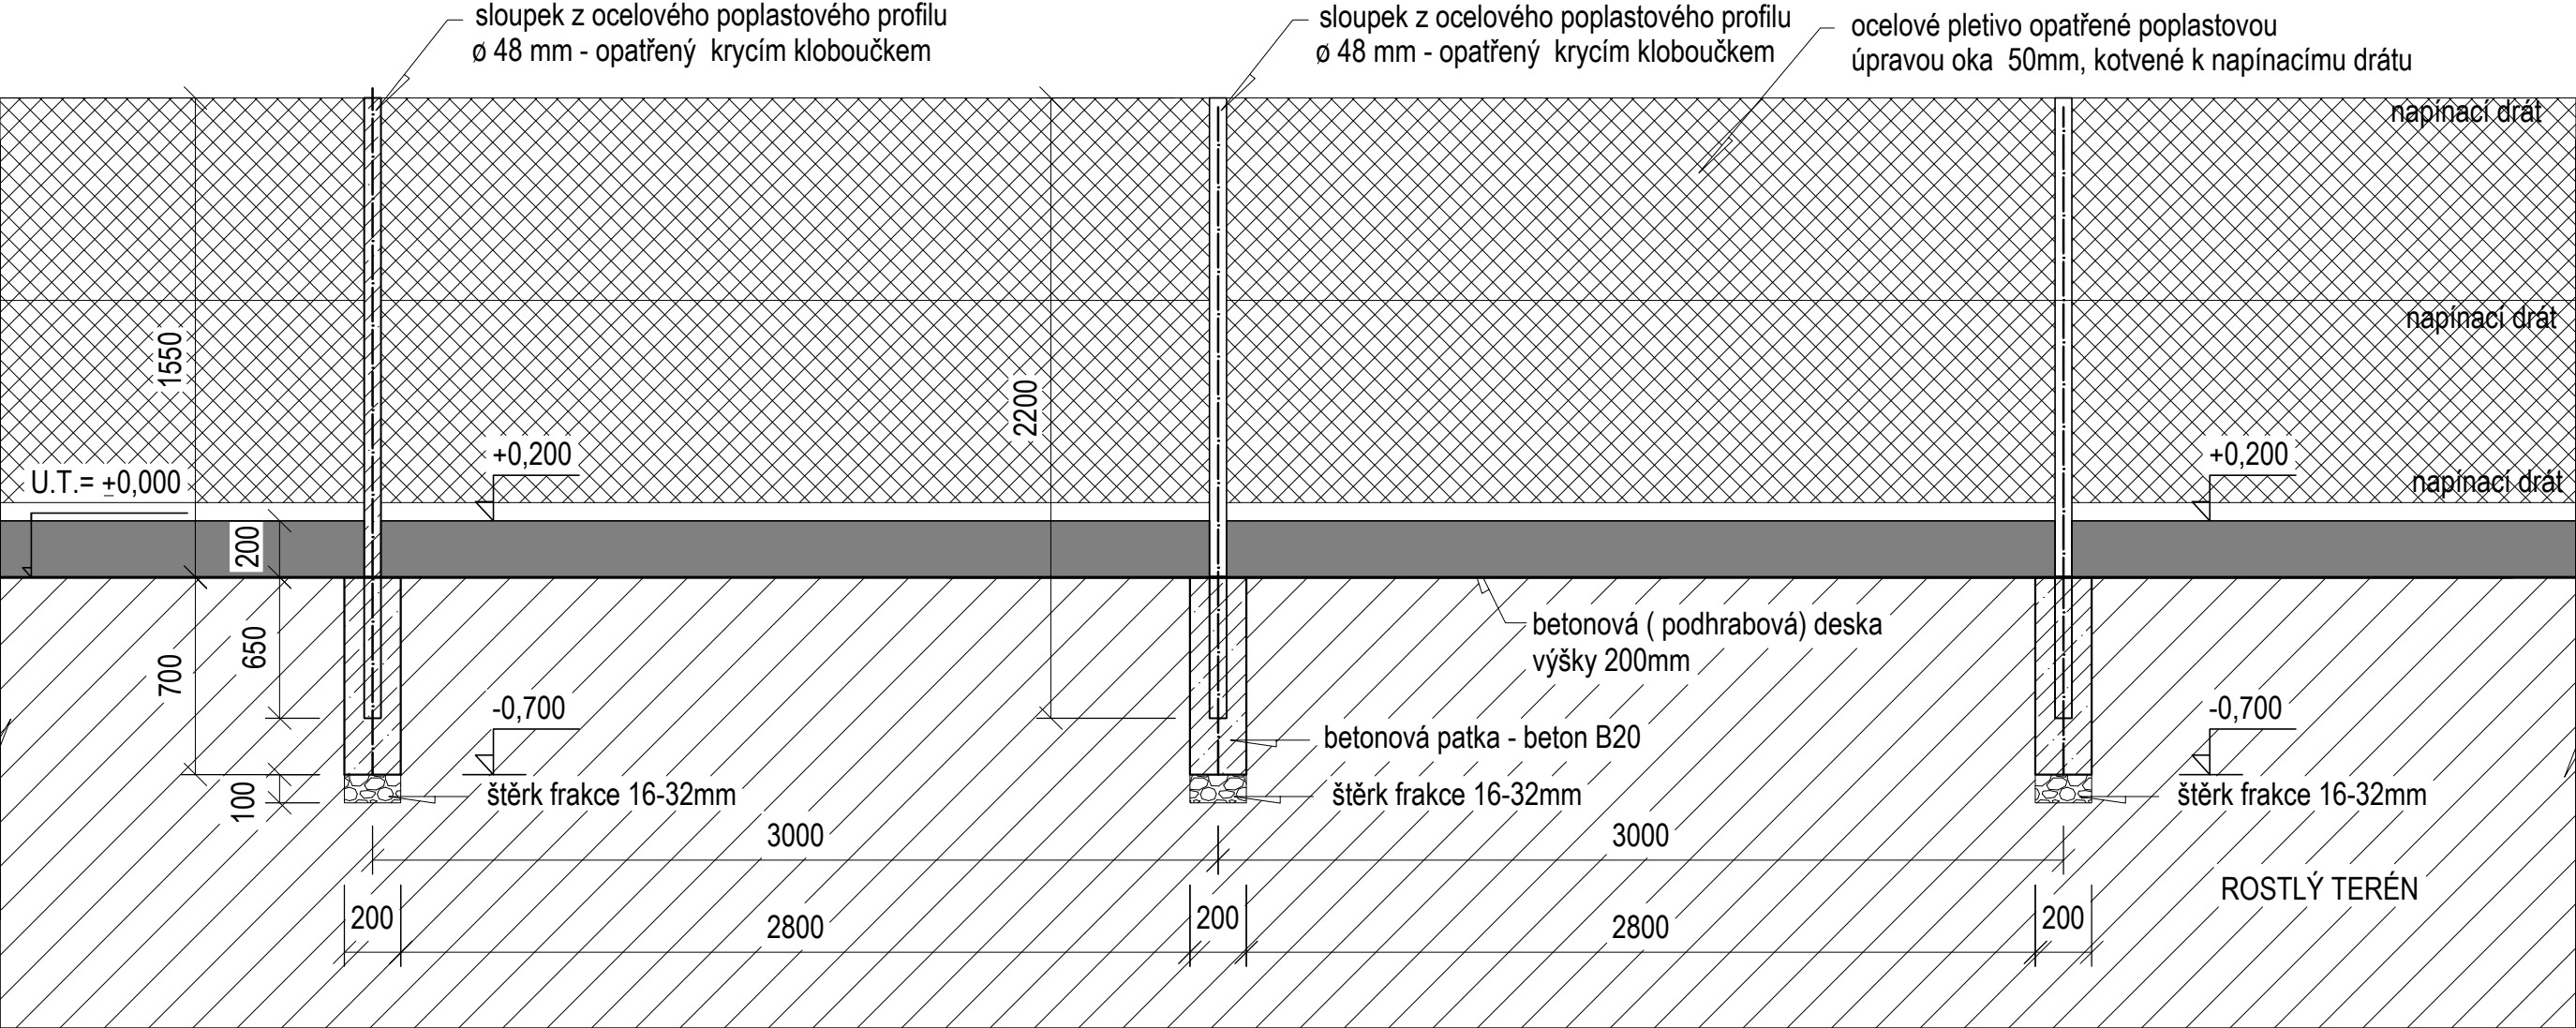

ZODP.PROJEKTANT	RENATA ŠKOPOVÁ	RENATA ŠKOPOVÁ Grafické a kresličské zpracování projektové dokumentace Dolní Újezd m.č. Skoky 68,75125 mob. 733 747 353, IČ 731 18 214	
VYPRACOVALA	RENATA ŠKOPOVÁ		
STAVEBNÍK	Město Studénka,nám. Republiky 762, Studénka, 742 13		
MÍSTO STAVBY	k.ú. Studénka nad Odrou, parc.č. 938		
NÁZEV AKCE:		DATUM	11/2019
" OPRAVA PŘEDNÍHO PLOTU A PODEZDÍVKY V MŠ KOMENSKÉHO VE STUDÉNCI "		ZAK.ČÍS.	2019
		STUPEŇ	P.S.
		OKRES	NOVÝ JIČÍN
OBSAH		MĚŘÍTKO :	PŘÍLOHA :
NAVRŽENÉ ŘEŠENÍ OPRAVY OPLOCENÍ POHLED OPLOCENÍ, PŮDORYS, ÚSEK A		1:25	D.1.1.b.2