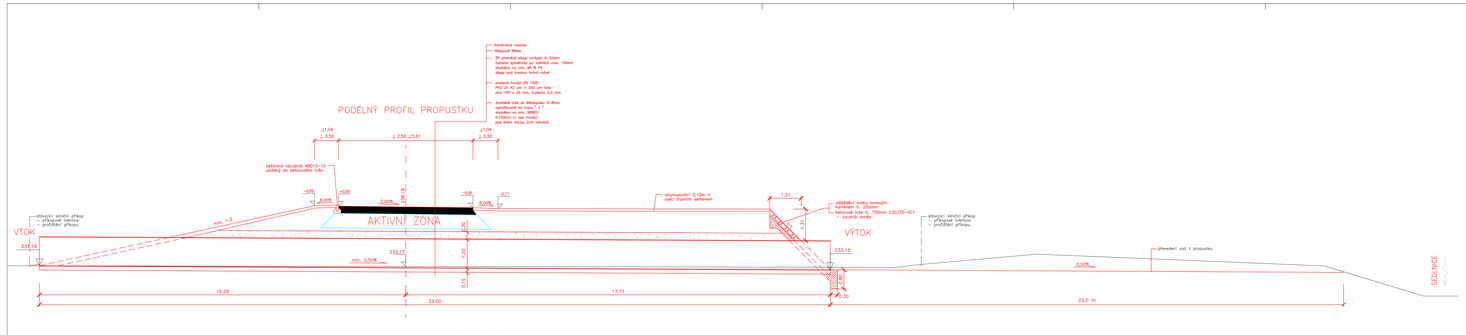

VZOROVÝ PŘÍČNÝ ŘEZ PROPUSTKU

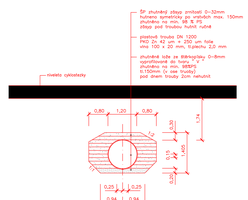

VERZE 22. 8. 2018

VÝŠKOVÝ SYSTÉM Bpv

ODPOV.PROJEKTANT ZAKÁZKY	ING. RADOVAN KOMÍNEK		Dopravní projektování
ODPOV.PROJEKTANT SO, PS	ING. RADOVAN KOMÍNEK		
SAMPAL, VYPRACOVAL	ING. JAROSLAV OLÍK,		
KRESLIL, PISAL	ING. JAROSLAV OLÍK,		
KONTROLOVAL	ING. RADOVAN KOMÍNEK		
KRAJ	MORAVSKOSLEZSKÝ	OBEC	STUDÉNKA, NOVÁ HORKA
INVESTOR	MĚSTO STUDÉNKA		
AKCE	CYKLISTICKÁ STEZKA STUDÉNKA - NOVÁ HORKA		
	SO 181 CYKLISTICKÁ STEZKA NOVOSTAVBA		
VYKRES	PROPUSTEK		

STUPEŇ	DSP+RDS
DATUM	09/2018
MĚŘÍTKO	1:50
FORMÁT	A4/4
ZAK.ČÍSLO	18007
ČÁST DOKUMENTACE	C
ČÍSLO/POHYNKY	2.d