



Ocelové silniční (dopravně bezpečnostní) zábradlí
bez vodící funkce pro nevidomé a slabozraké

POHLED 1:25

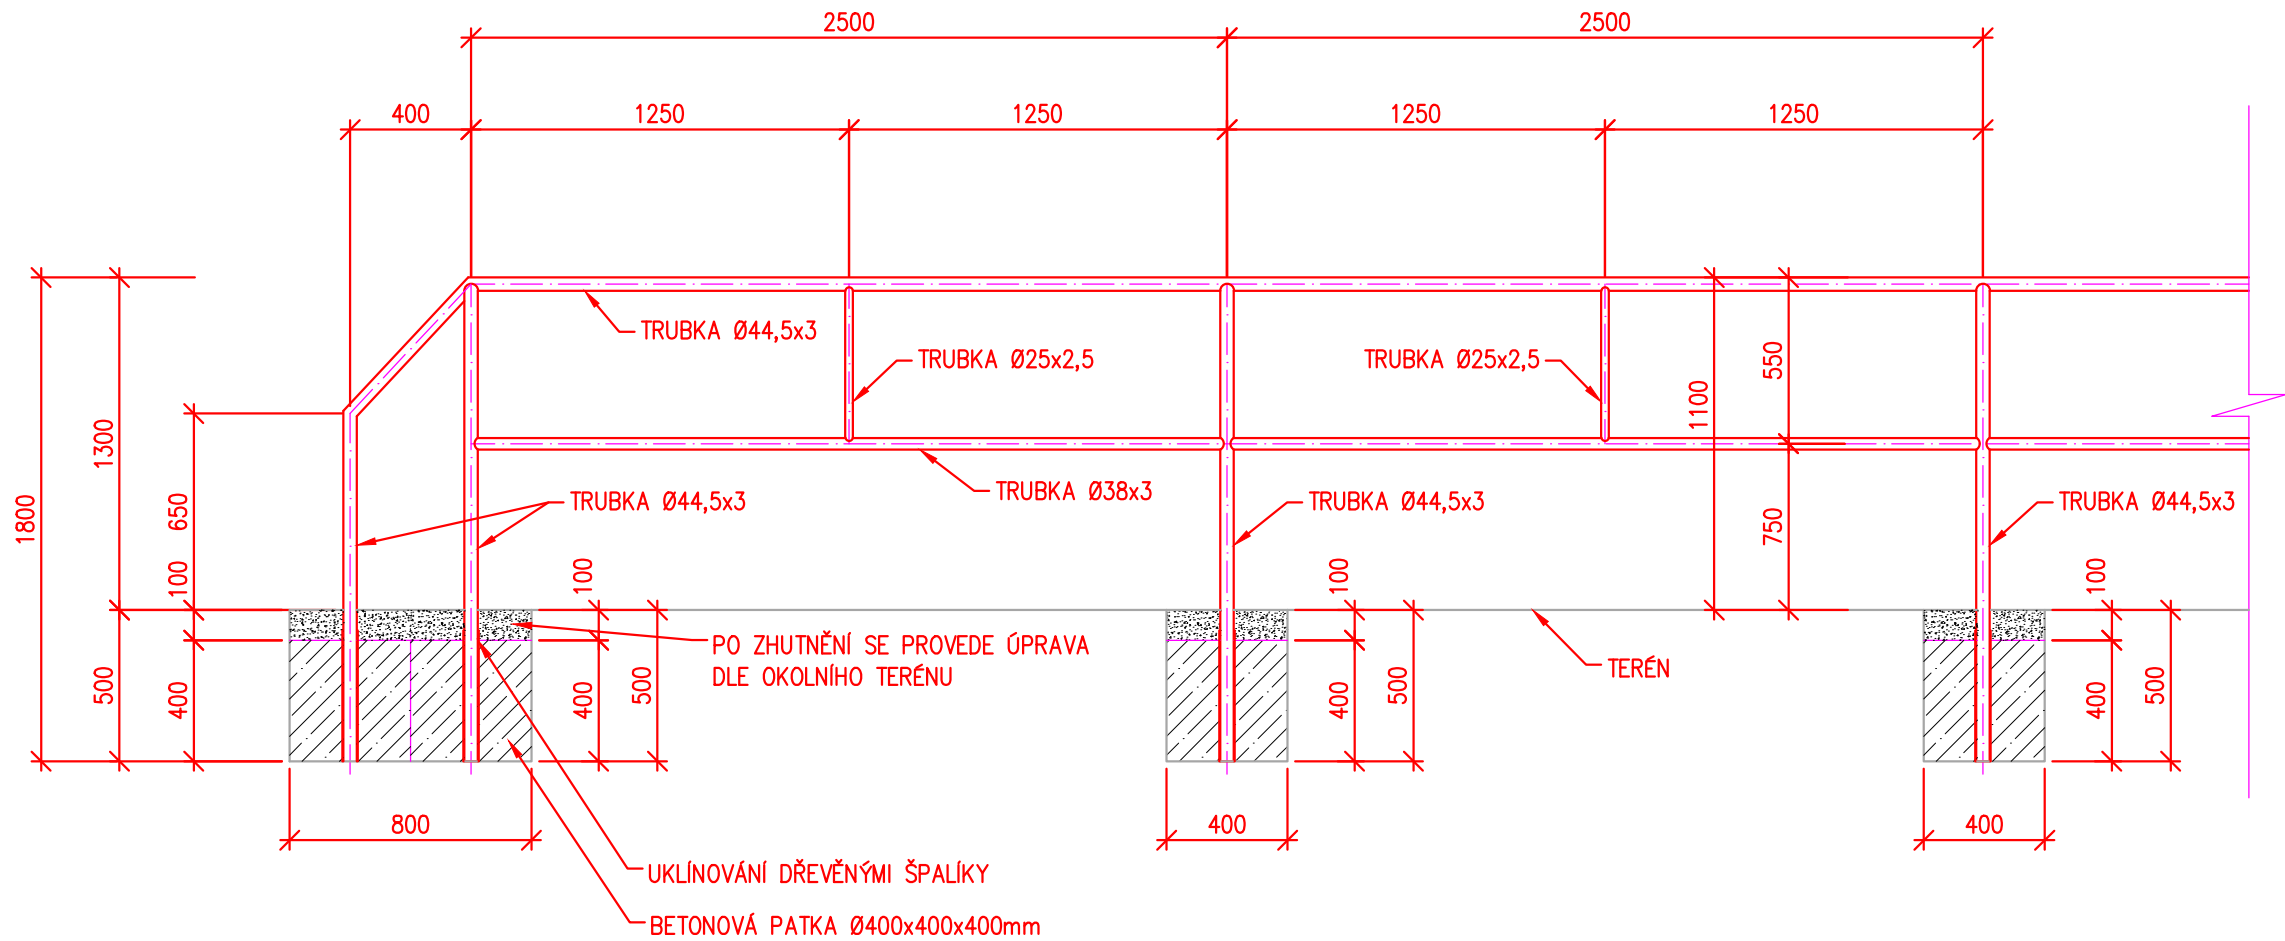

ODPOV.PROJEKTANT ZAKÁZKY	ING. RADOVAN KOMÍNEK			<div> JANÁČKOVA 1194/10, 702 00 OSTRAVA</div>	
ODPOV.PROJEKTANT SO, PS	ING. RADOVAN KOMÍNEK				
NAVRHL, VYPRACOVAL	ING. JAROSLAV ĎULÍK				
KRESLIL, PSAL	ING. JAROSLAV ĎULÍK				
KONTROLOVAL	ING. RADOVAN KOMÍNEK				
KRAJ	MORAVSKOSLEZSKÝ	OBEC	STUDÉNKA, NOVÁ HORKA	STUPEŇ	DSP+RDS
INVESTOR	MĚSTO STUDÉNKA			DATUM	08/2018
AKCE CYKLISTICKÁ STEZKA STUDÉNKA - NOVÁ HORKA SO 181 CYKLISTICKÁ STEZKA - NOVOSTAVBA				MĚŘÍTKO	1:25
				FORMÁT	2xA4
				ZAK.ČÍSLO	16007
				ČÁST DOKUMENTACE C	
VÝKRES SCHÉMA ZÁBRADLÍ				ČÍS.SOUPRAVY	ČÍS.PŘÍLOHY 2.g