


CHODNÍKOVÁ OBRUBA 1000x100x250  
uložená do bet. lože z bet. C16/20 XF1,  
min. tl. 0,10 m, vyvýšená nad zp.  
plochu o 0,10 m

PŘEDLÁŽDĚNÍ STÁVAJÍCÍCH  
DLAŽDIC - CCA 2 ŘADY

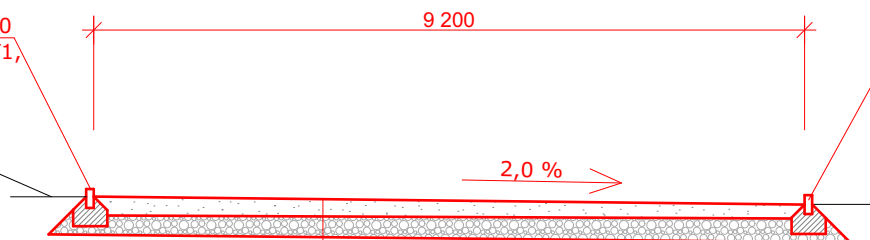

CHODNÍKOVÁ OBRUBA 1000x100x250  
uložená do bet. lože z bet. C16/20 XF1,  
min. tl. 0,10 m, vyvýšená nad zp.  
plochu o 0,10 m

ŠTĚRKODRŤ frakce 0/32 250 mm  
ŠTĚRKODRŤ frakce 32/63 250 mm  
KONSTRUKCE PLOCHY CELKEM 500 mm  
ZHUTNĚNÁ PLÁŇ 45 MPa

|                                                    |                         |   |
|----------------------------------------------------|-------------------------|---|
|                                                    |                         | <b>Moravia</b><br>Trend s.r.o.<br>MORAVIA TREND s.r.o.<br>ODERSKÁ 407, 742 13 STUDÉNKA<br>IČO: 27831116, TEL.: 556 712 037 |
| VYPRACOVALA:                                       | ING. BARBORA ČERNÍČKOVÁ |   |
| KONTRLOVALA:                                       | ING. MILADA CHYTILOVÁ   |   |
| NÁZEV AKCE:                                        |                         | FORMÁT: A4   |
| VYBUDOVÁNÍ ZPEVNĚNÝCH PLOCH U ŠKOLY NA UL. TOVÁRNÍ |                         | DATUM: 11/2019   |
|                                                    |                         | MĚŘÍTKO: 1:100   |
| NÁZEV VÝKRESU:                                     |                         | STUPEŇ PD: DÚS   |
| VZOROVÝ PŘÍČNÝ ŘEZ A-A'                            |                         | ČÍSLO VÝKRESU: D.2   |