


CHODNÍKOVÁ OBRUBA 1000x100x250
uložená do bet. lože z bet. C16/20 XF1,
min. tl. 0,10 m, vyvýšená nad zp.
plochu o 0,10 m


TERÉNNÍ ÚPRAVY VČETNĚ
OSETÍ TRAVNÍM SEMENEM

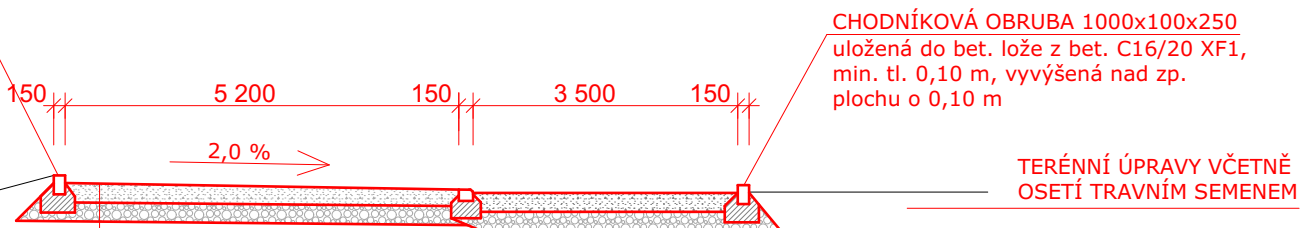

CHODNÍKOVÁ OBRUBA 1000x100x250
uložená do bet. lože z bet. C16/20 XF1,
min. tl. 0,10 m, vyvýšená nad zp.
plochu o 0,10 m

TERÉNNÍ ÚPRAVY VČETNĚ
OSETÍ TRAVNÍM SEMENEM

ŠTĚRKODRŤ frakce 0/32 250 mm
ŠTĚRKODRŤ frakce 32/63 250 mm
KONSTRUKCE PLOCHY CELKEM 500 mm
ZHUTNĚNÁ PLÁŇ 45 MPa

		 MORAVIA TREND s.r.o. ODERSKÁ 407, 742 13 STUDĚNKA IČO: 27831116, TEL.: 556 712 037	
VYPRACOVALA:	ING. BARBORA ČERNÍČKOVÁ		
KONTROLOVALA:	ING. MILADA CHYTILOVÁ	AUTORIZOVANÝ INŽENÝR - 0012005	
NÁZEV AKCE:	VYBUDOVÁNÍ ZPEVNĚNÝCH PLOCH U BUDOVY BÝVALÉHO KINA NA UL. MALÁ STRANA		FORMÁT: A4 DATUM: 10/2019 MĚŘÍTKO: 1:100
NÁZEV VÝKRESU:	VZOROVÝ PŘÍČNÝ ŘEZ A-A'		STUPEŇ PD: DÚS ČÍSLO VÝKRESU: D.2