
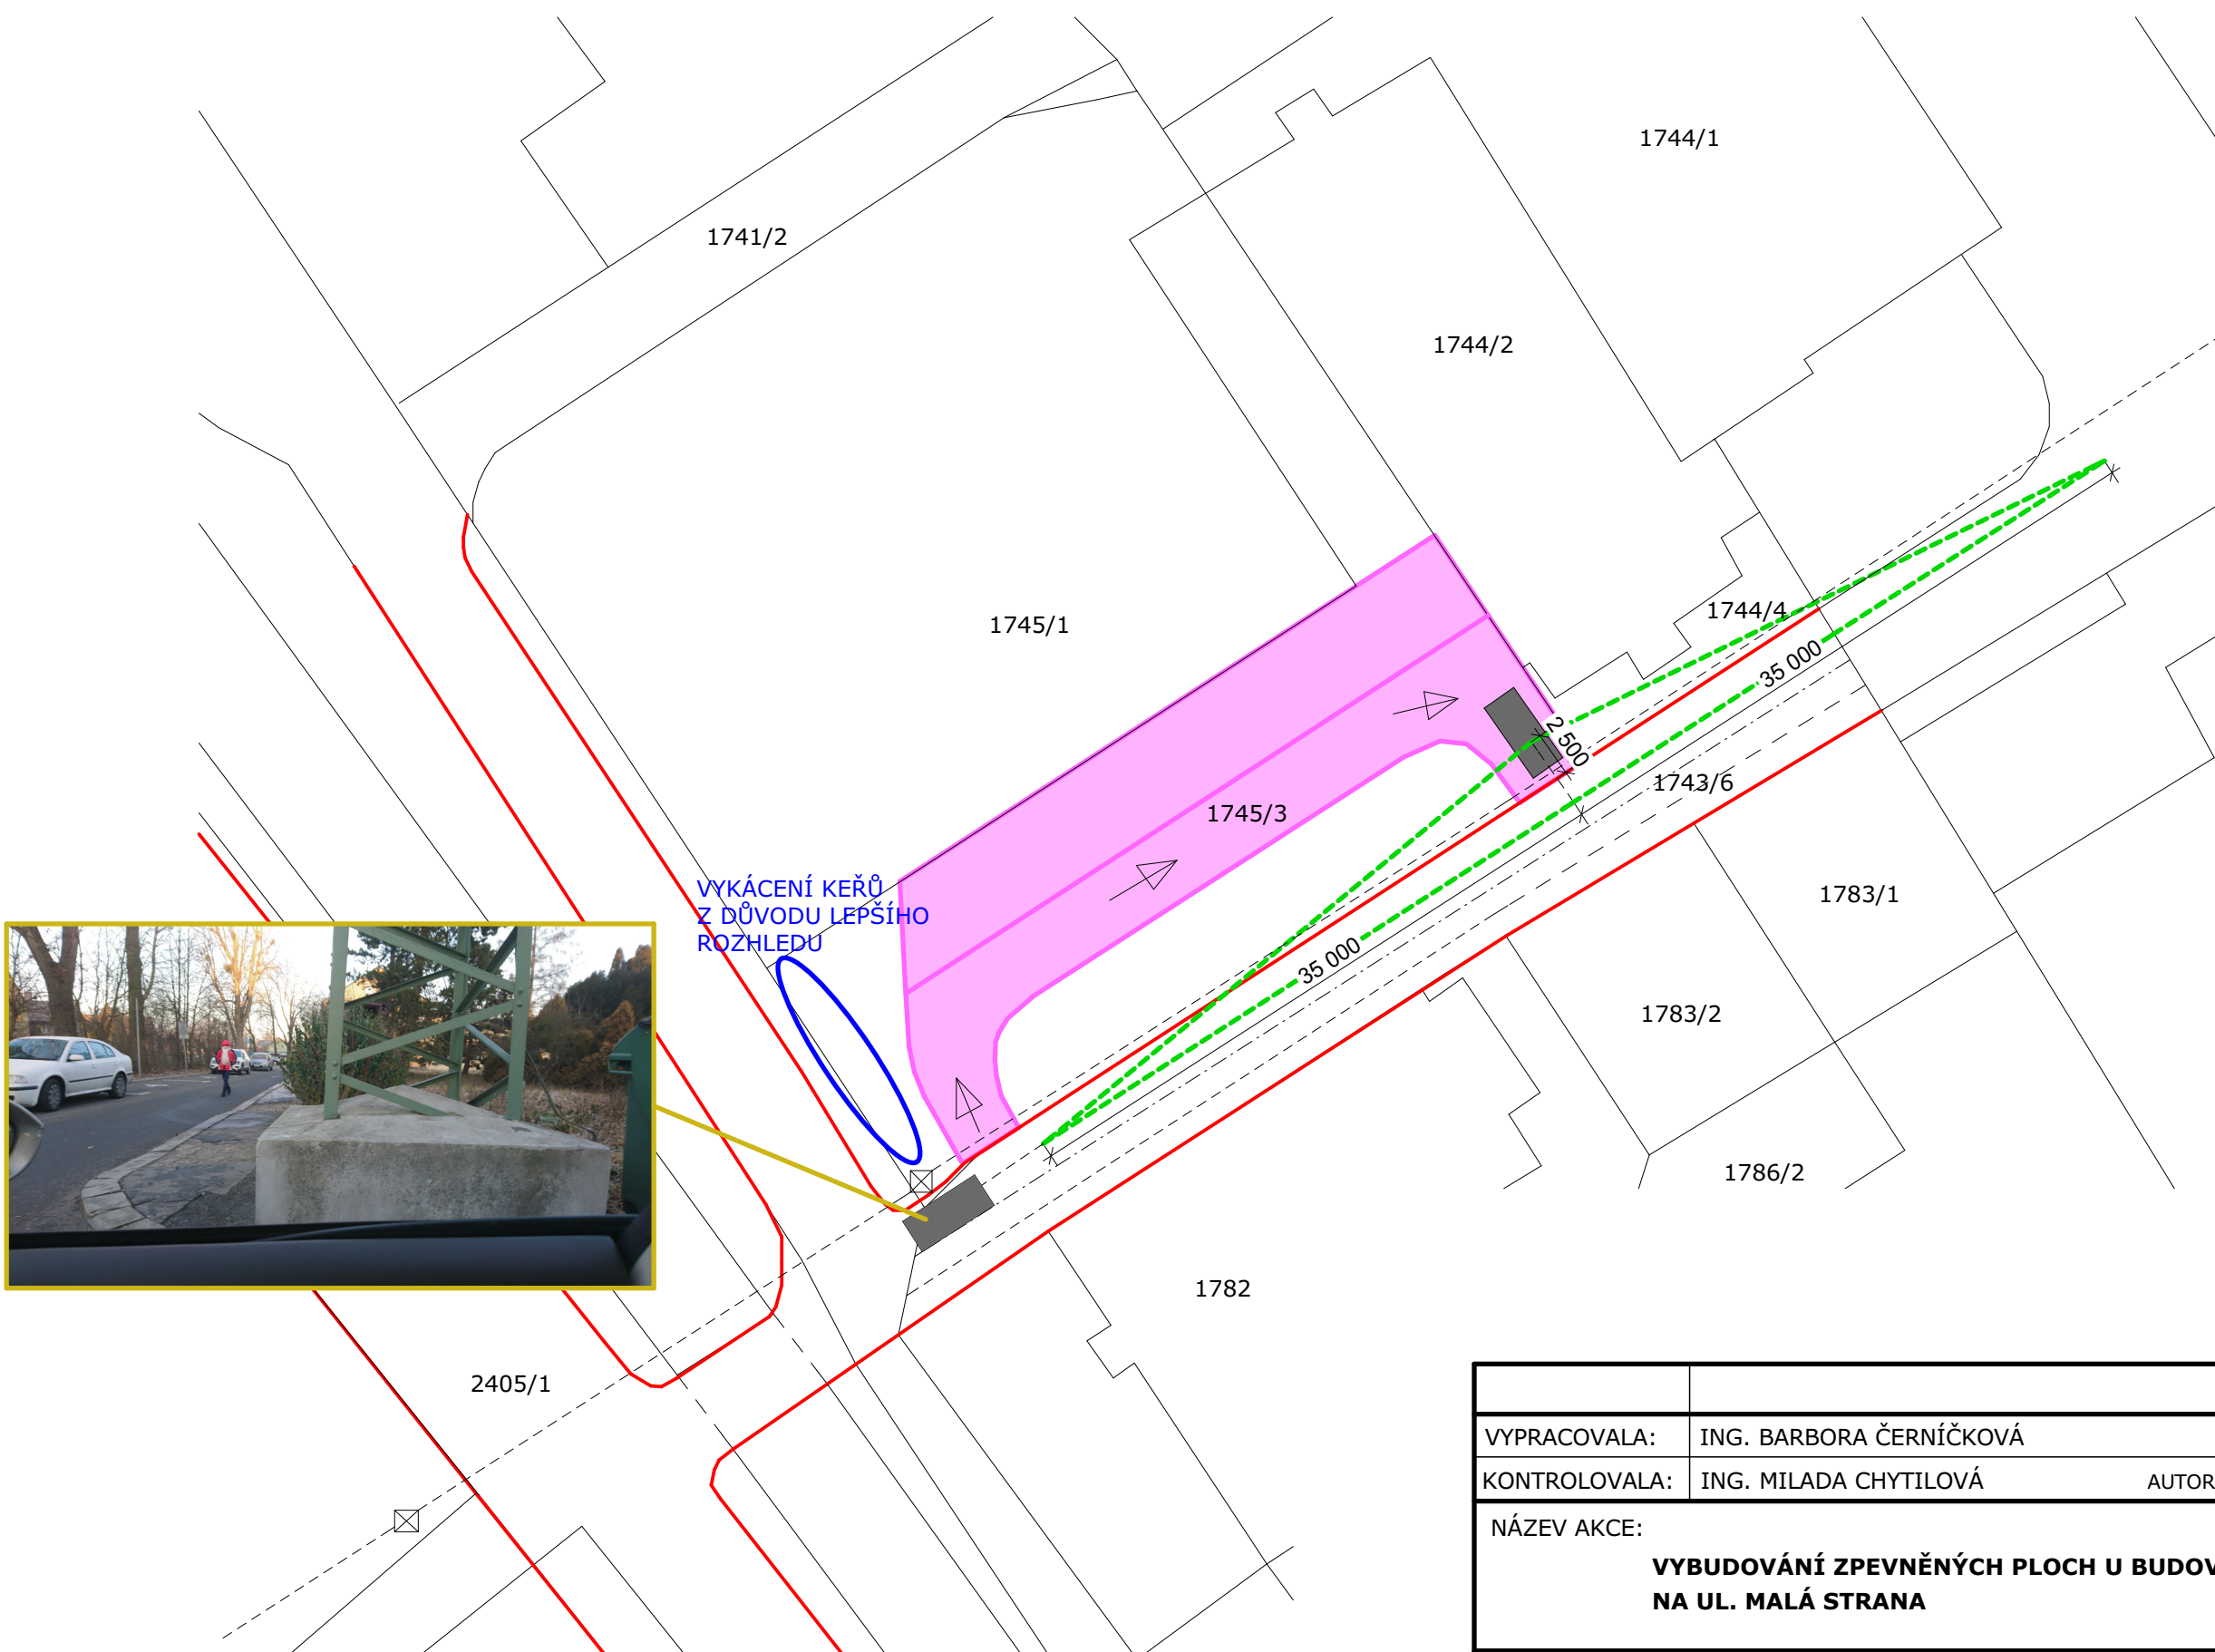


**LEGENDA:**

 MÍSTO STAVBY

**POZN.:**

Nárůst vozidel z nově budované odstavné plochy neovlivní dopravní zatížení křižovatky.



		<b>Moravia Trend s.r.o.</b> MORAVIA TREND s.r.o. ODERSKÁ 407, 742 13 STUDÉNKA IČO: 27831116, TEL.: 556 712 037	
VYPRACOVALA:	ING. BARBORA ČERNÍČKOVÁ		
KONTROLOVALA:	ING. MILADA CHYTILOVÁ	AUTORIZOVANÝ INŽENÝR - 0012005	
NÁZEV AKCE:		FORMÁT:	A3
<b>VYBUDOVÁNÍ ZPEVNĚNÝCH PLOCH U BUDOVY BÝVALÉHO KINA NA UL. MALÁ STRANA</b>		DATUM:	01/2020
		MĚŘÍTKO:	1:500
NÁZEV VÝKRESU:		STUPEŇ PD:	DÚS
<b>ROZHLEDOVÉ TROJÚHLENÍKY SJEZDU</b>		ČÍSLO VÝKRESU:	