


PŮDORYS OBJEKTU

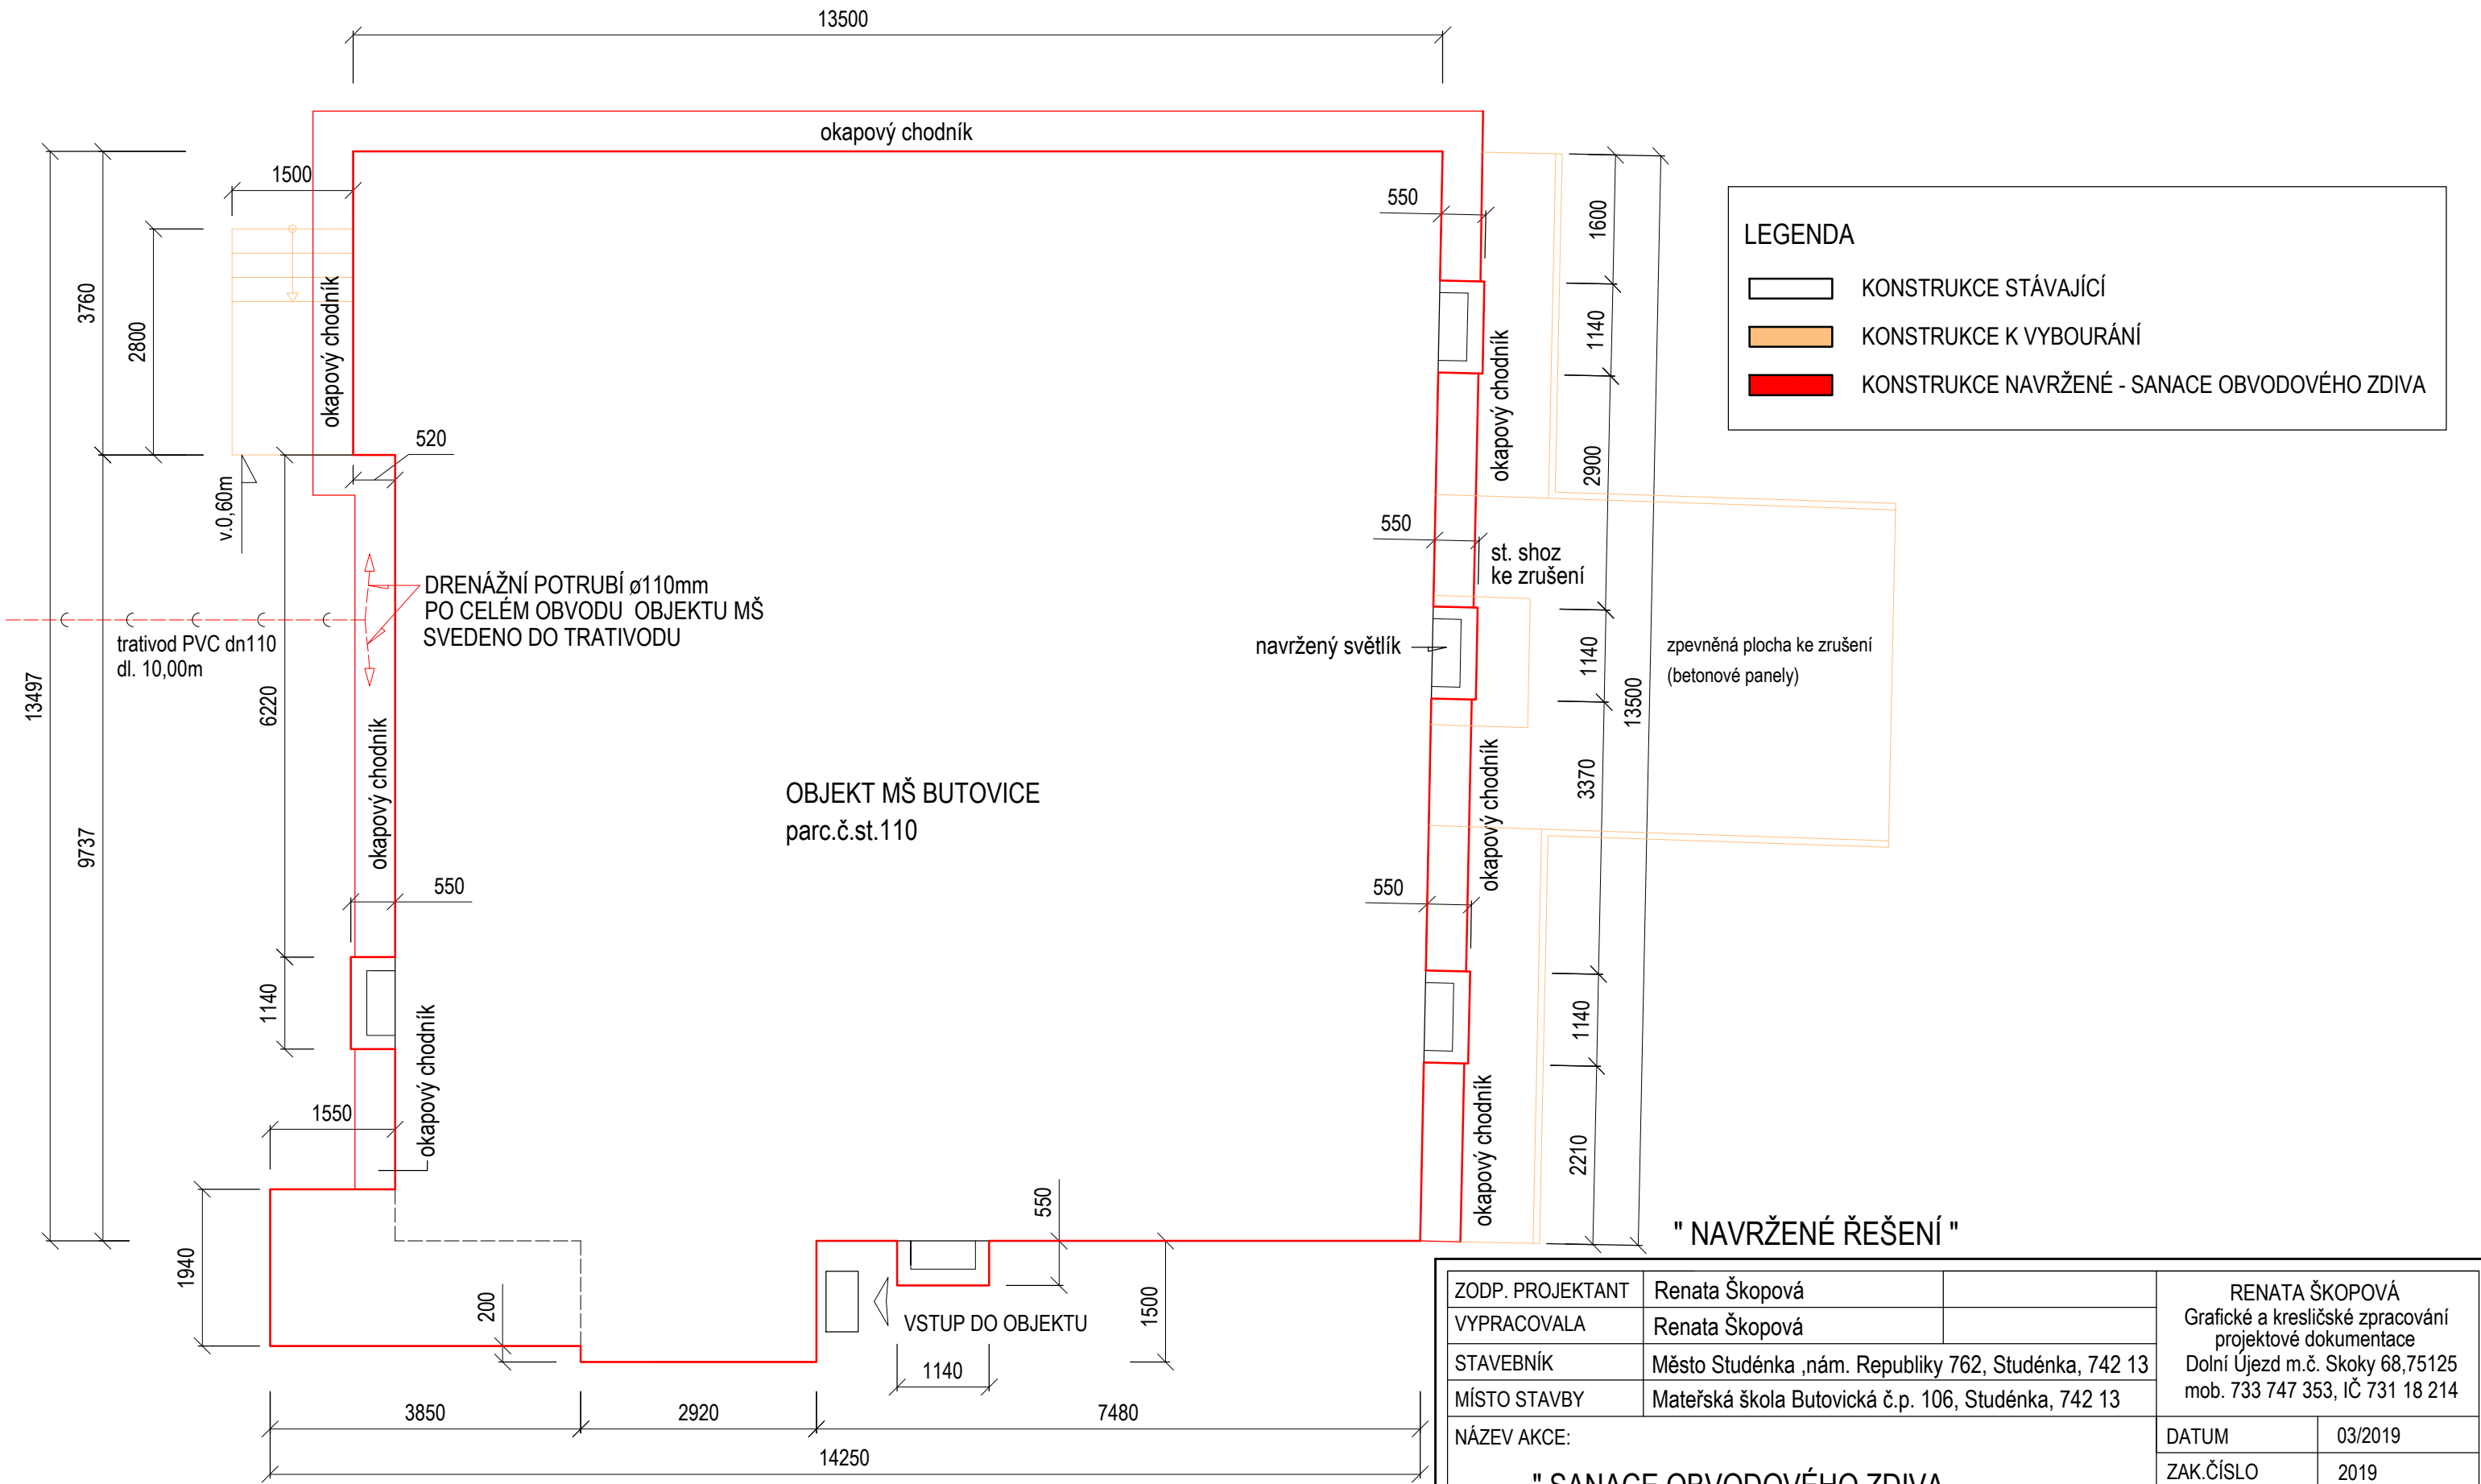

LEGENDA	
	KONSTRUKCE STÁVAJÍCÍ
	KONSTRUKCE K VYBOURÁNÍ
	KONSTRUKCE NAVRŽENÉ - SANACE OBVODOVÉHO ZDIVA

OBJEKT MŠ BUTOVICE
parc.č.st.110

" NAVRŽENÉ ŘEŠENÍ "

ZODP. PROJEKTANT	Renata Škopová	RENATA ŠKOPOVÁ Grafické a kresličské zpracování projektové dokumentace Dolní Újezd m.č. Skoky 68,75125 mob. 733 747 353, IČ 731 18 214
VYPRACOVALA	Renata Škopová	
STAVEBNÍK	Město Studénka ,nám. Republiky 762, Studénka, 742 13	
MÍSTO STAVBY	Mateřská škola Butovická č.p. 106, Studénka, 742 13	
NÁZEV AKCE:	DATUM 03/2019 ZAK.ČÍSLO 2019 STUPEŇ PS OKRES NOVÝ JIČÍN	
" SANACE OBVODOVÉHO ZDIVA NA MATEŘSKÉ ŠKOLE BUTOVICKÁ "		
OBSAH :	MĚŘÍTKO PŘÍLOHA 1 : 75 D.1.1.b.3	
PŮDORYS OBJEKTU		