


Revize	Druh změny

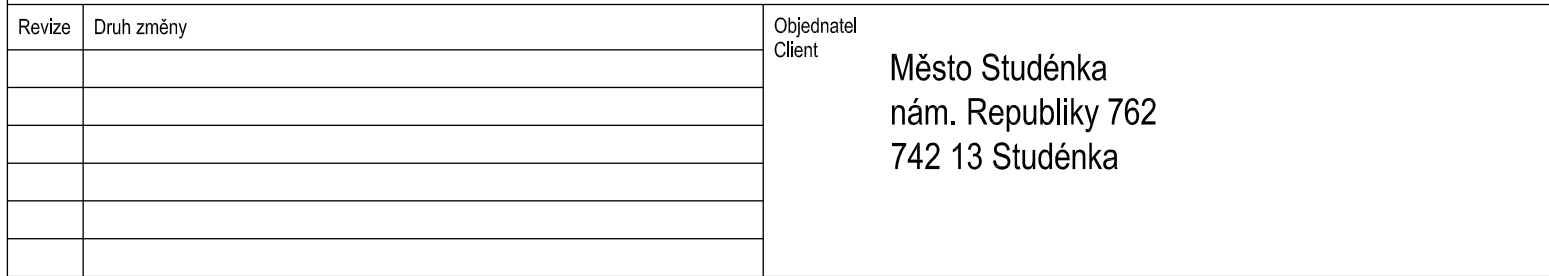


Generální projektant
General designer

 **TECHNOPROJEKT**

Technoprojekt, a.s.
Havlíčkovo nábřeží 38
702 00 Ostrava

Vypracoval / Elaborated by Ing. Štenclová 
Kontrolou / Checked by Ing. Frýza 
Manažer projektu / Project manager Ing. Frýza 

Subdodavatel Subcontractor	Vypracoval / Elaborated by
	Kontroloval / Checked by
	Manažer projektu / Project manager

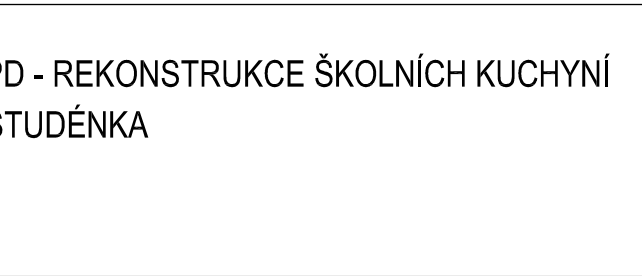

Profese Specialization	Stavební	Formát / Size	4x A4
		Datum / Date	15/11/2018
Název výkresu Title	PŮDORYS STŘECHY - ÚPRAVY	Stupeň / Phase	DPS
		Měřítko / Scale	1:100
		Revize / Revision	00
		Archivní číslo / Archive No.	928-32470-100-09