




POHLED NA VÝDEJNÍ OKNA Z JÍDELNY
M 1:50

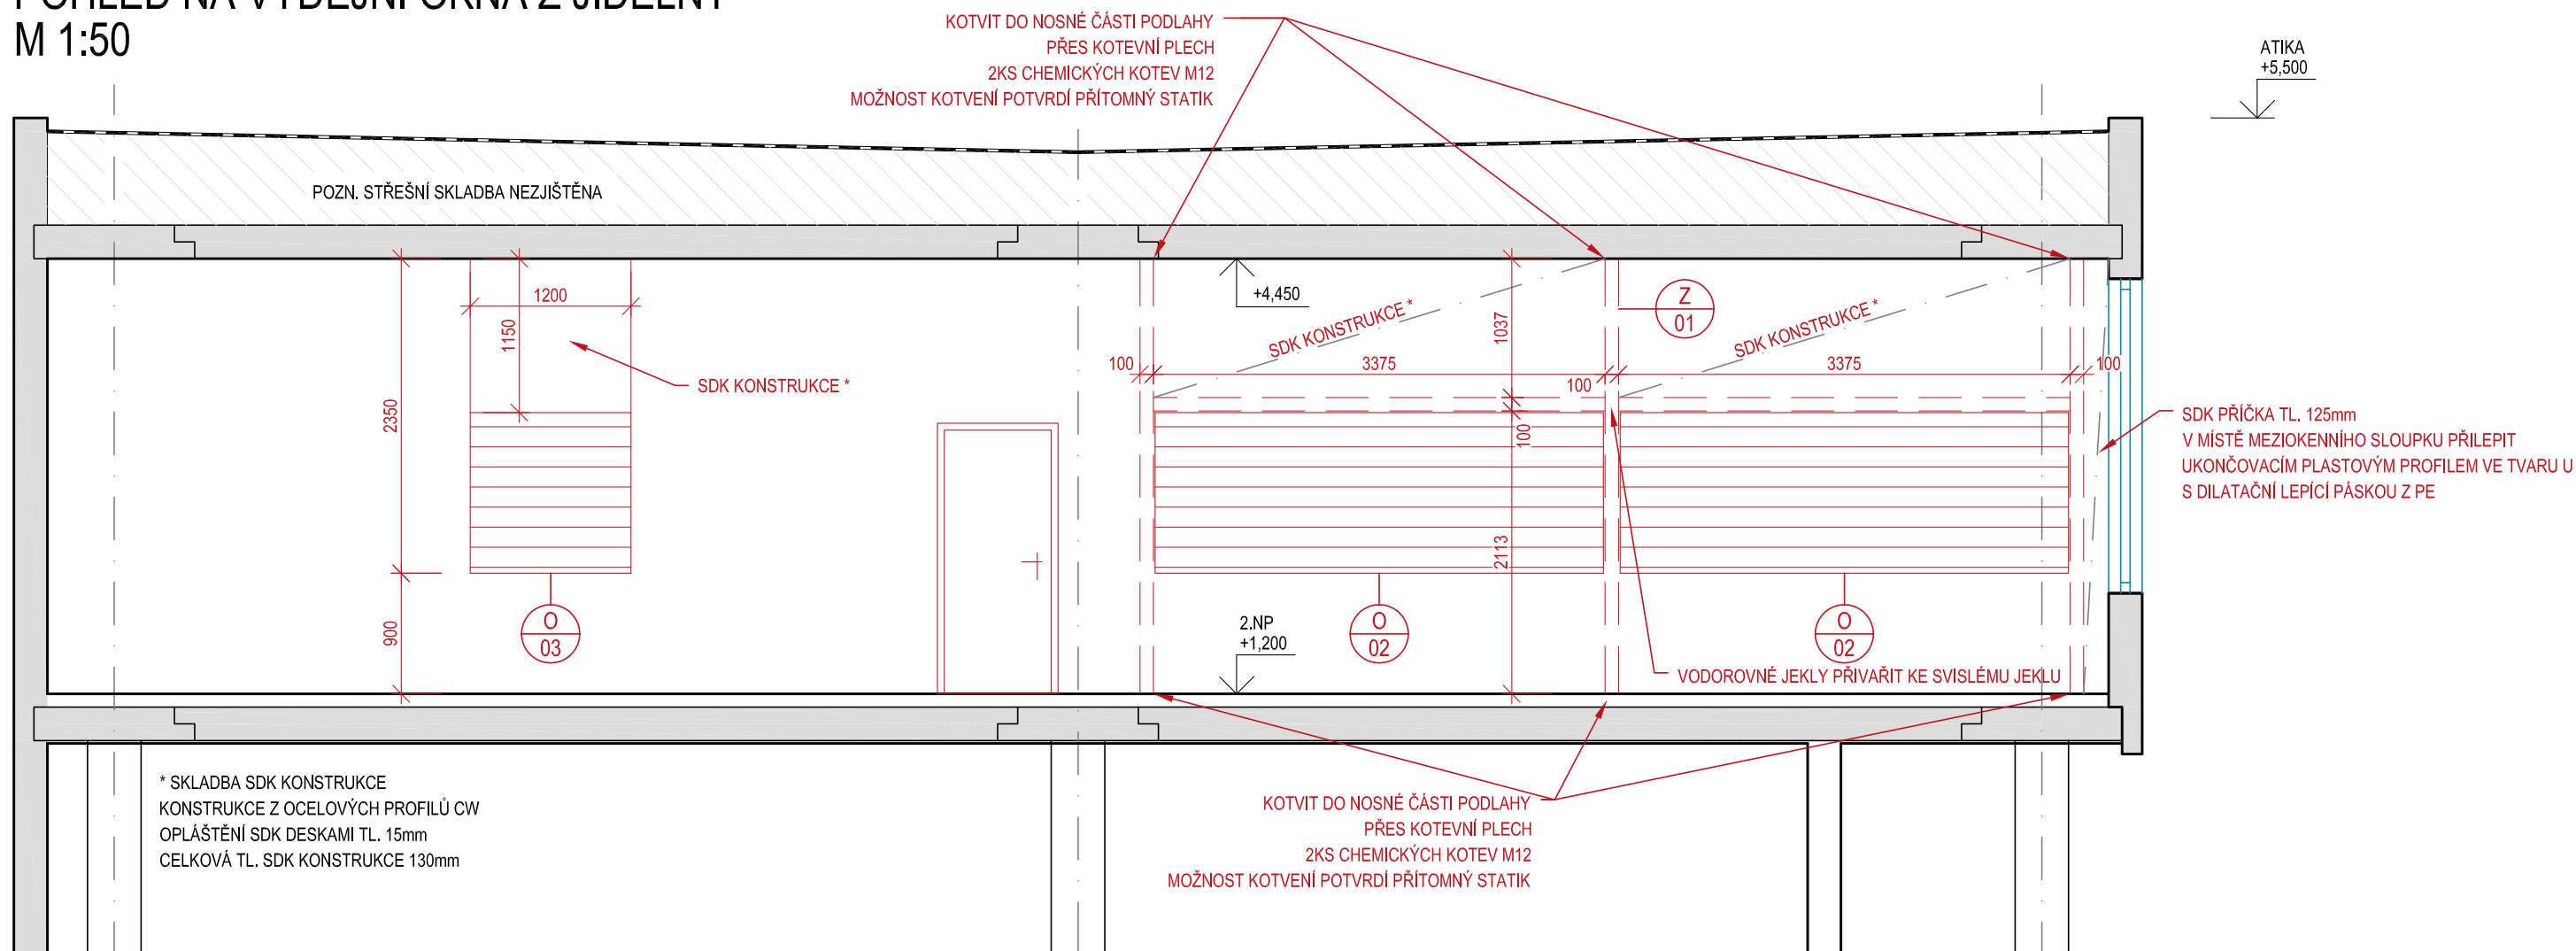

ŘEZ VÝDEJNÍM OKNEM
M 1:50

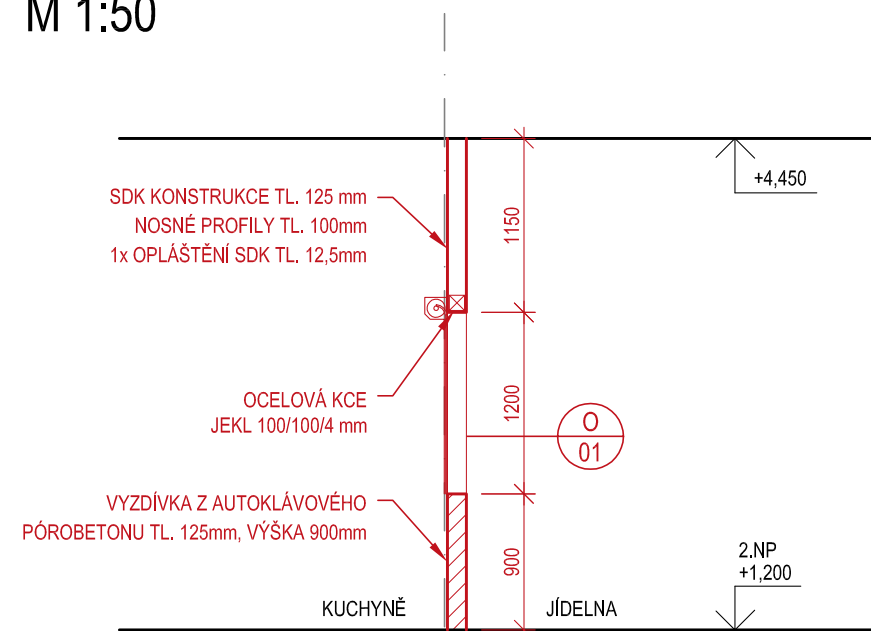


KOTVENÍ Z/01
M 1:5

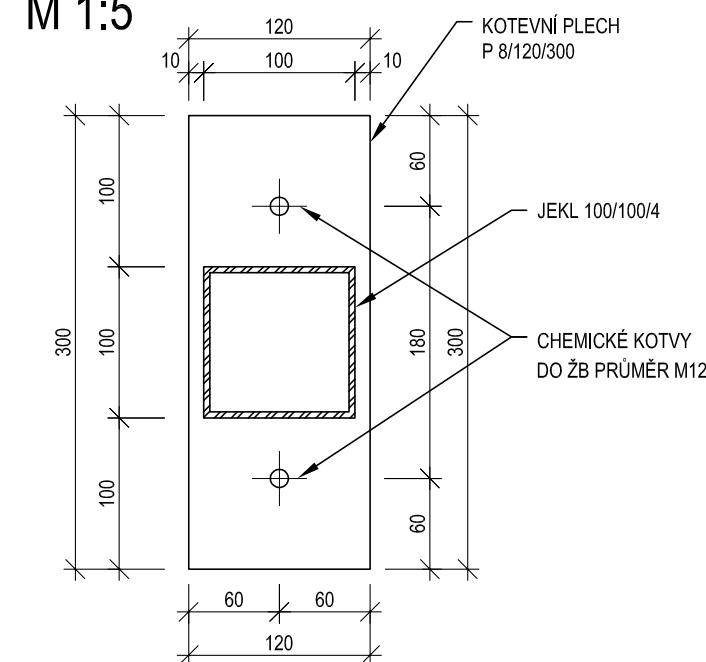


UCHYCENÍ PŘÍČEK DO SKELETU

M 1:25

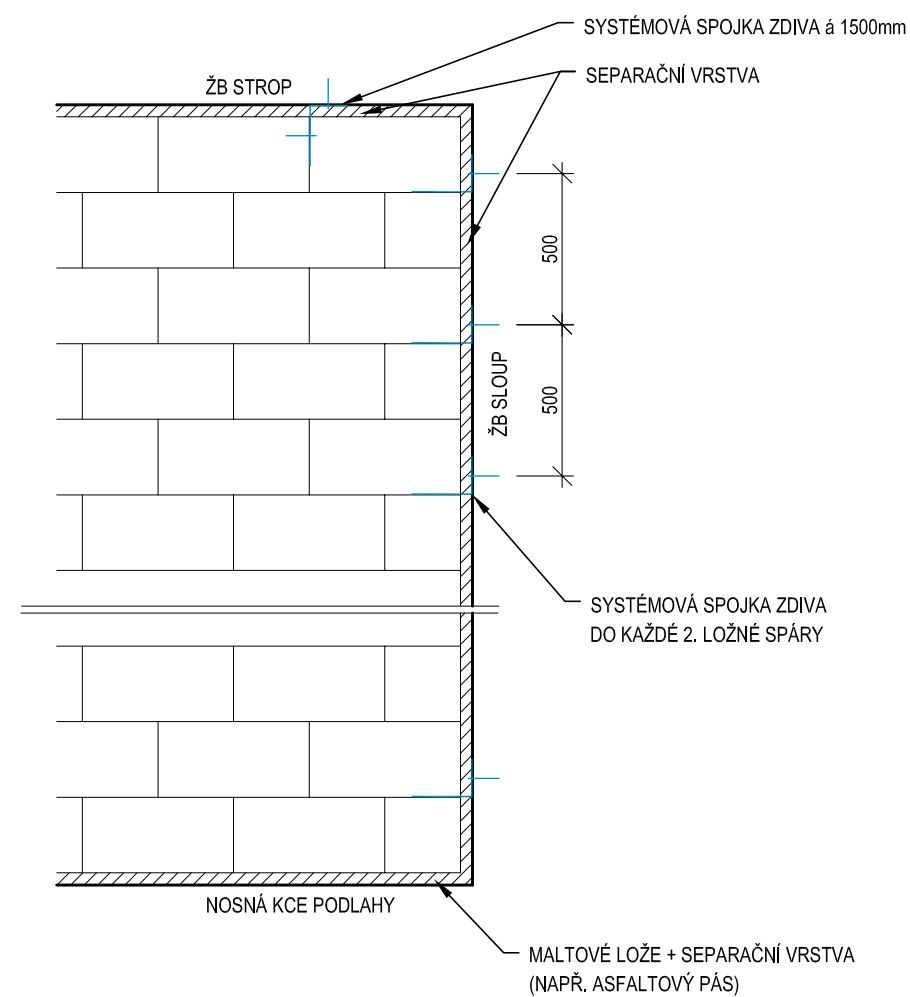


ŘEZ VÝTAHOVOU ŠACHTOU


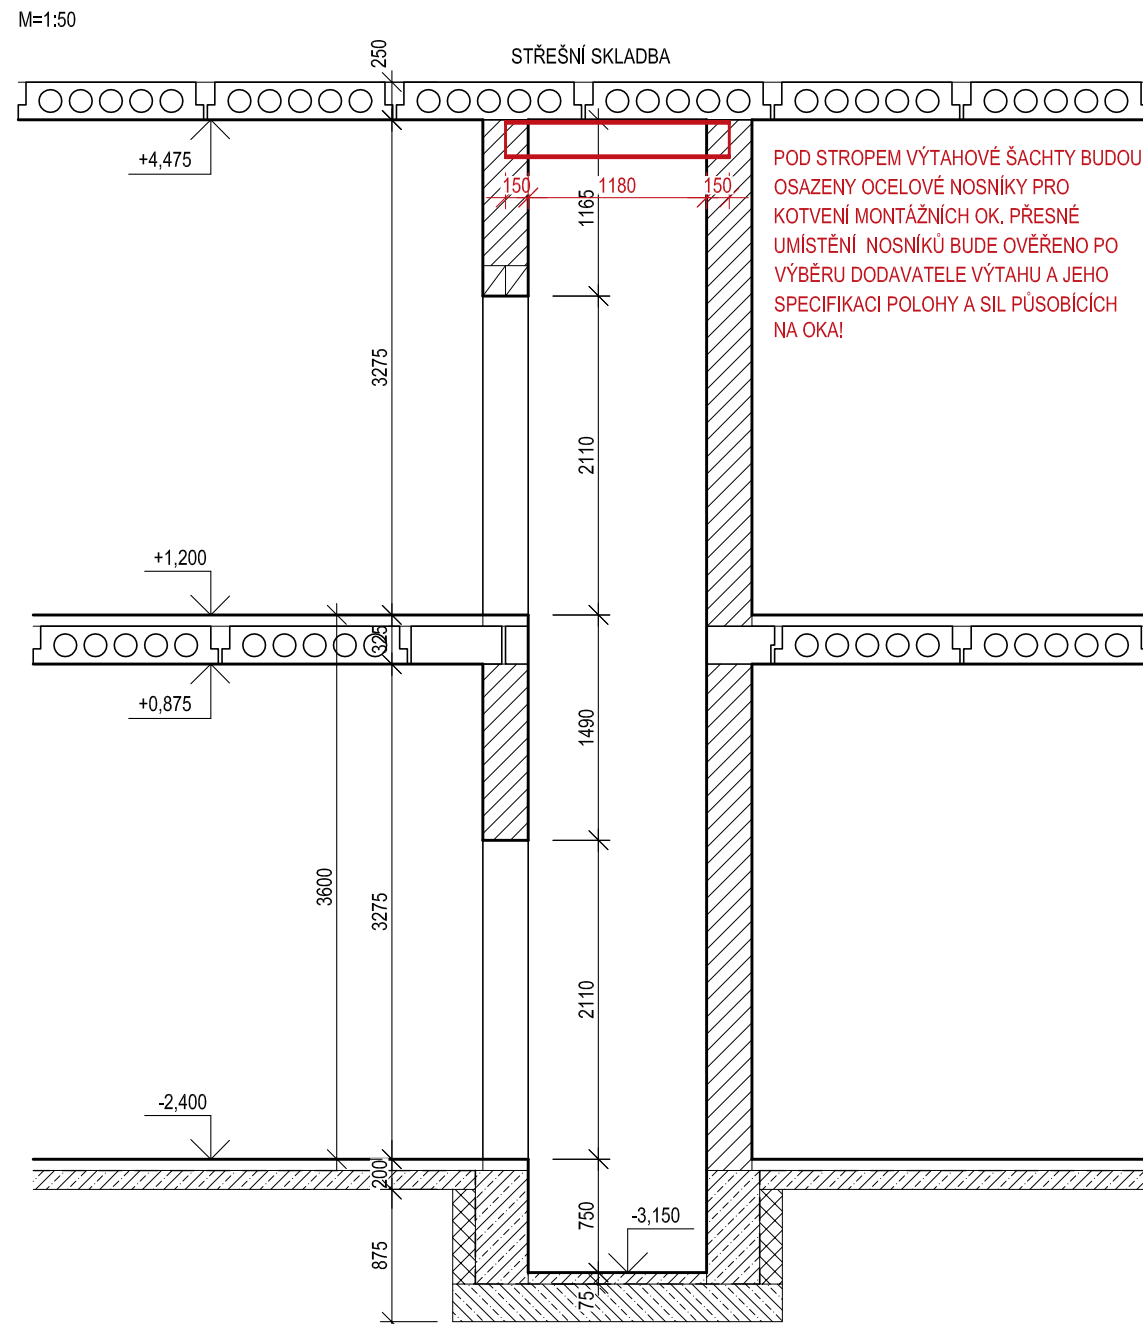




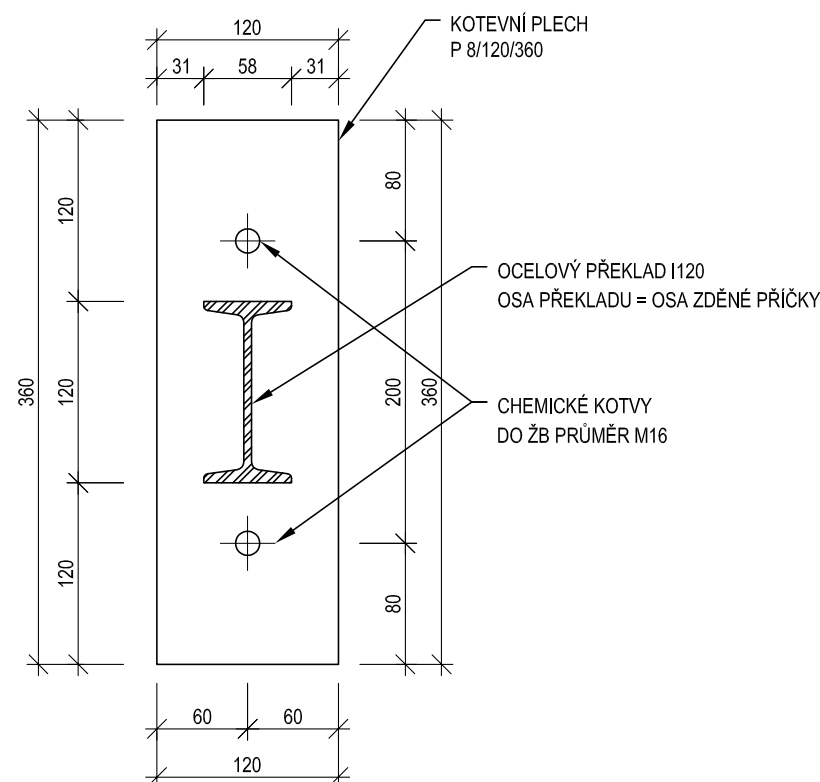

KOTVENÍ OCELOVÝCH PŘEKLADŮ

M 1:5

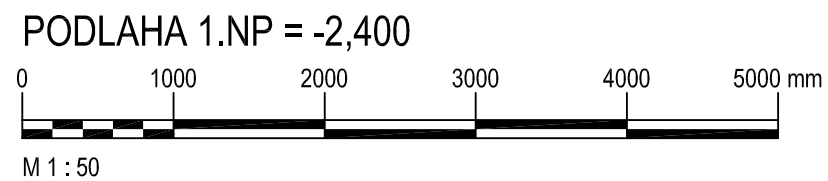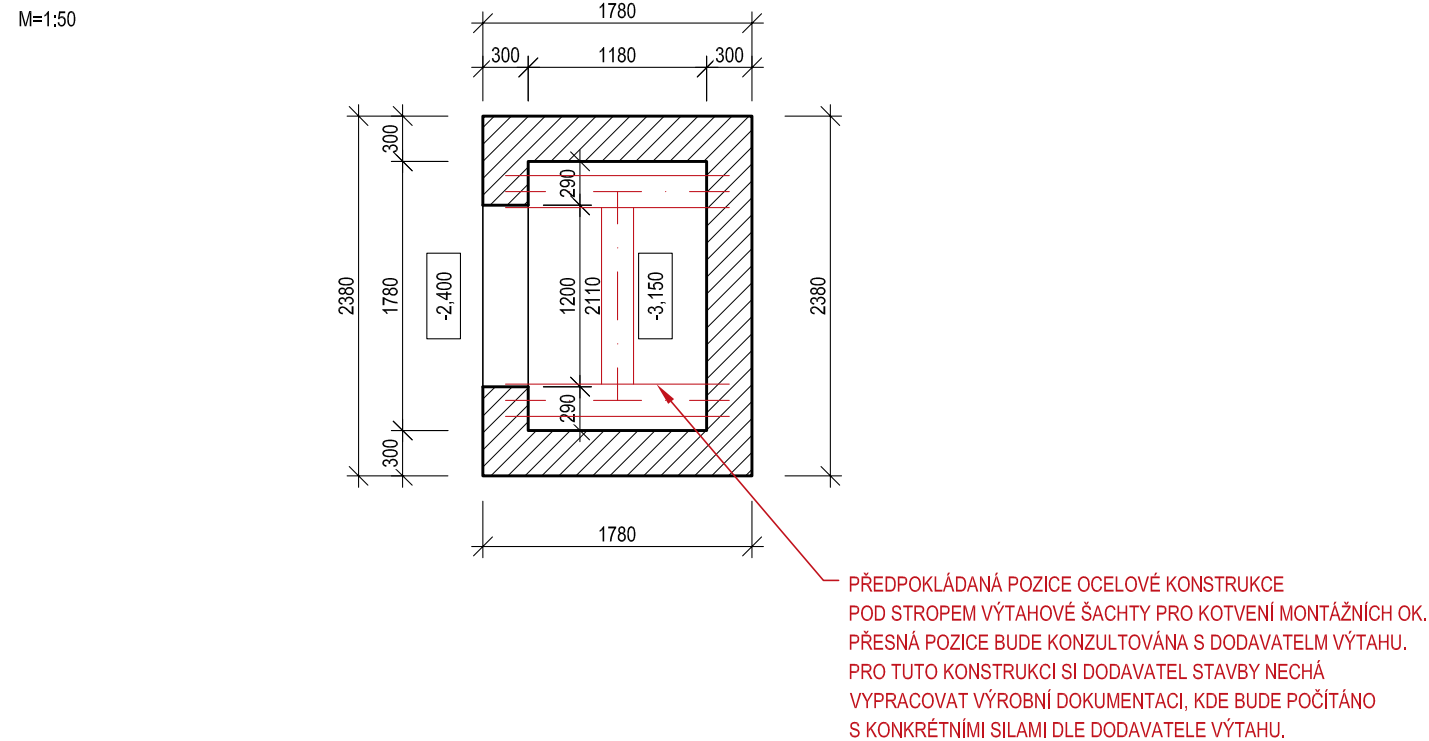

PUDORYS



| | | | | | | | | | | | | |
|--------|------------|----------------------|---|--|--|-------------------------------|--|---|--|---------------------------------------|---|---|
| Revize | Druh změny | Objednatel Client | Město Studénka nám. Republiky 762 742 13 Studénka | Generální projektant General designer  TECHNOPROJEKT Technoprojekt, a.s. Havlíčkovo nábřeží 38 702 00 Ostrava | Vypracoval / Elaborated by Ing. Štenclová  Kontroloval / Checked by Ing. Frýza  Manažer projektu / Project manager Ing. Frýza  | Subdodavatel Subcontractor | Vypracoval / Elaborated by Kontroloval / Checked by Manažer projektu / Project manager | Akce Project PD - REKONSTRUKCE ŠKOLNÍCH KUCHYNÍ STUDÉNKA | Objekt Object SO 01 - REKONSTRUKCE KUCHYNĚ ZŠ TGM | Profese Specialization Stavební | Formát / Size Datum / Date Stupeň / Phase Měřítko / Scale Revize / Revision Archivní číslo / Archive No. | 6x A4 15/11/2018 DPS 1:50, 1:25, 1:10, 1:5 00 928-32470-100-10 |
|--------|------------|----------------------|---|--|--|-------------------------------|--|---|--|---------------------------------------|---|---|