


KRAJ:  
OBEC:  
KATASTRÁLNÍ ÚZEMÍ:

MORAVSKOSLEZSKÝ  
STUDÉNKA  
STUDÉNKA NAD ODROU (758396)

SKLONOVÉ POMĚRY:

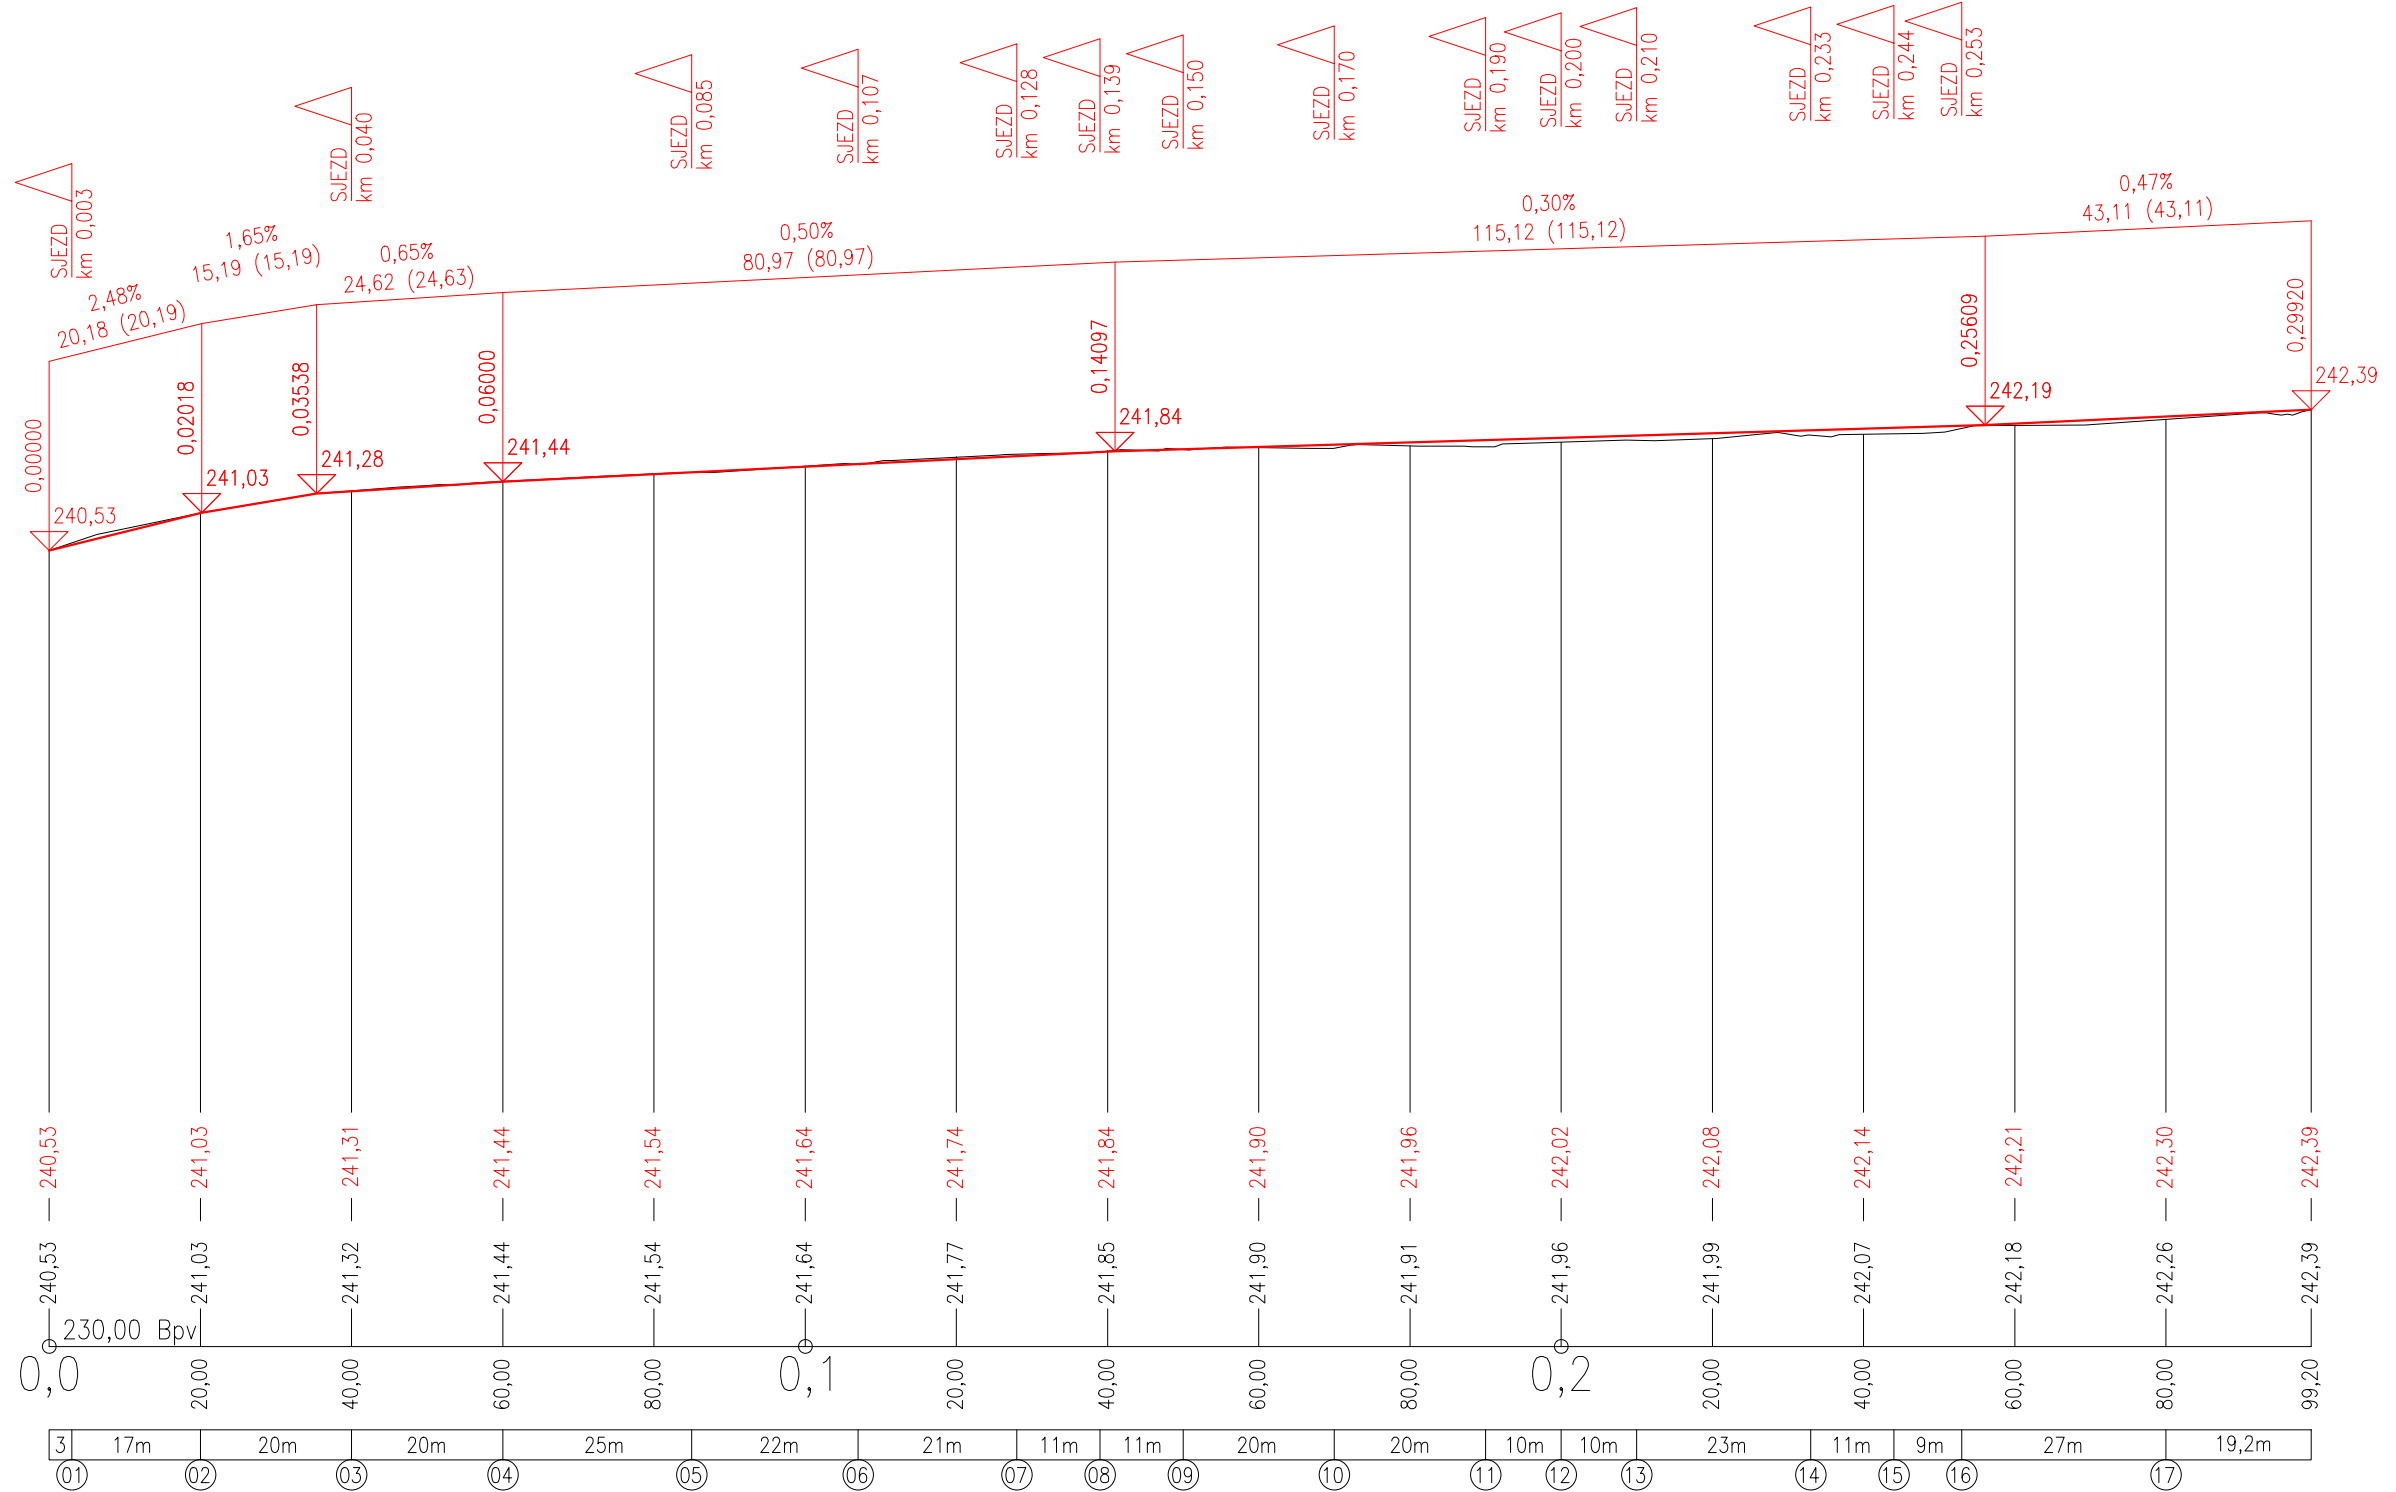

KÓTY NIVELETY:

KÓTY TERÉNU:


ROVNÁVACÍ ROVIN

STANIČENÍ:

VZDÁLENOST PŘ.ŘEZŮ:

SOUŘ. SOUSTAVA: S-JTSK  
VÝŠK. SOUSTAVA: Bpv

D.1

|   |                                     |   |
|---|-------------------------------------|---|
| VYPRACOVAL<br>Ing. Štěpán Mackovík  | KONTROLOVAL<br>Ing. Štěpán Mackovík |  <b>PROJECT WORK</b><br><small>PANSKÁ 395 +420 724 042 171<br/>742 13 STUDÉNKA IČ: 292 955 48<br/>info@Project-Work.cz www.Project-Work.cz</small> |
| INVESTOR: Město Studénka, nám. Republiky 762, 742 13 Studénka                     |                                     |   |
| AKCE:<br><b>Předláždění chodníku ul. Zahradní v úseku od Májové po Sjednocení</b> |                                     | FORMÁT<br>2xA4  |
| OBSAH:<br>PODÉLNÝ PROFIL  |                                     | DATUM<br>09/2020  |
|   |                                     | STUPEŇ PD<br>PDPS   |
|   |                                     | MĚŘÍTKO<br>1:1000/100   |
|   |                                     | ČÍS. VÝKRESU<br>03  |