VYTVORENO VE VYUKOVEM PRODUKTU SPOLECNOSTI AUTODESK

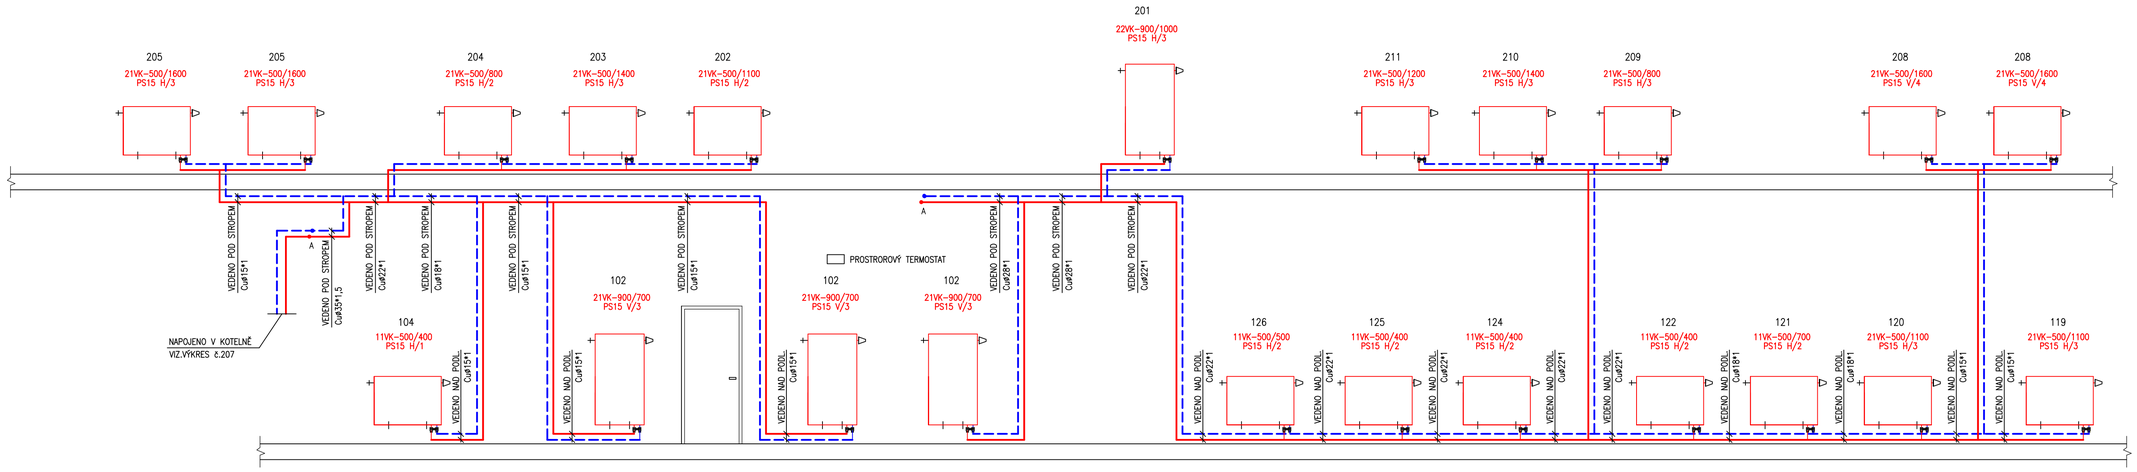

LEGENDA

21VK-500/900	OTOPNÉ TĚLESO KORADO VK TYP.–VÝŠKA/DÉLKA
PS 15	PŘIPOJOVACÍ SET –UZAVÍRACÍ ŠROUBENÍ VEKOLUX –SVĚRNÉ ŠROUBENÍ PRO MĚDĚNÉ POTRUBÍ
H/15	TERMOSTATICKÁ HLAVICE DANFOSS RAE–K 5034/ /POLOHA NASTAVENÍ VENTILU
V/15	RAD.VENTIL BEZ TERMOSTATICKÉ HLAVICE DANFOSS RAE–K 5034/ /POLOHA NASTAVENÍ VENTILU
	TOPNÁ VODA 70°C – PŘÍVOD
	TOPNÁ VODA 55°C – VRAT
F	FILTR IMT
KK	KULOVÝ KOHOUT IMT

VYPRACOVAL	ODP.PROJ.PROFESE	KONTROLOVAL	ODP.PROJ.STAVBY
Kateřina Jurčová	Ing.Bohumil Krhovský	Ing.Bohumil Krhovský	Ing.Bohumil Krhovský

ING.KRHOVSKÝ BOHUMIL
VELEHRADSKÁ 1905, ST. MĚSTO 686 02
572541242

KRAJ: Moravskoslezský	OBEC: Studénka
INVESTOR: Město Studénka, nám.Republiky 762, Butovice 742 13 Studénka	

NAZEV : Oprava topného systému v celé MŠ Komenského ve Studénce

OBSAH : SCHÉMA TOPENÍ - VĚTEV V2

FORMAT	4A4
DATUM	05/2020
STUPEN	DPS
ARCH.CIS.	
ZAK.CIS.	
MERITKO: 1:50	CISLO VYKRESU 205

VYTVORENO VE VYUKOVEM PRODUKTU SPOLECNOSTI AUTODESK

VYTVORENO VE VYUKOVEM PRODUKTU SPOLECNOSTI AUTODESK

VYTVORENO VE VYUKOVEM PRODUKTU SPOLECNOSTI AUTODESK