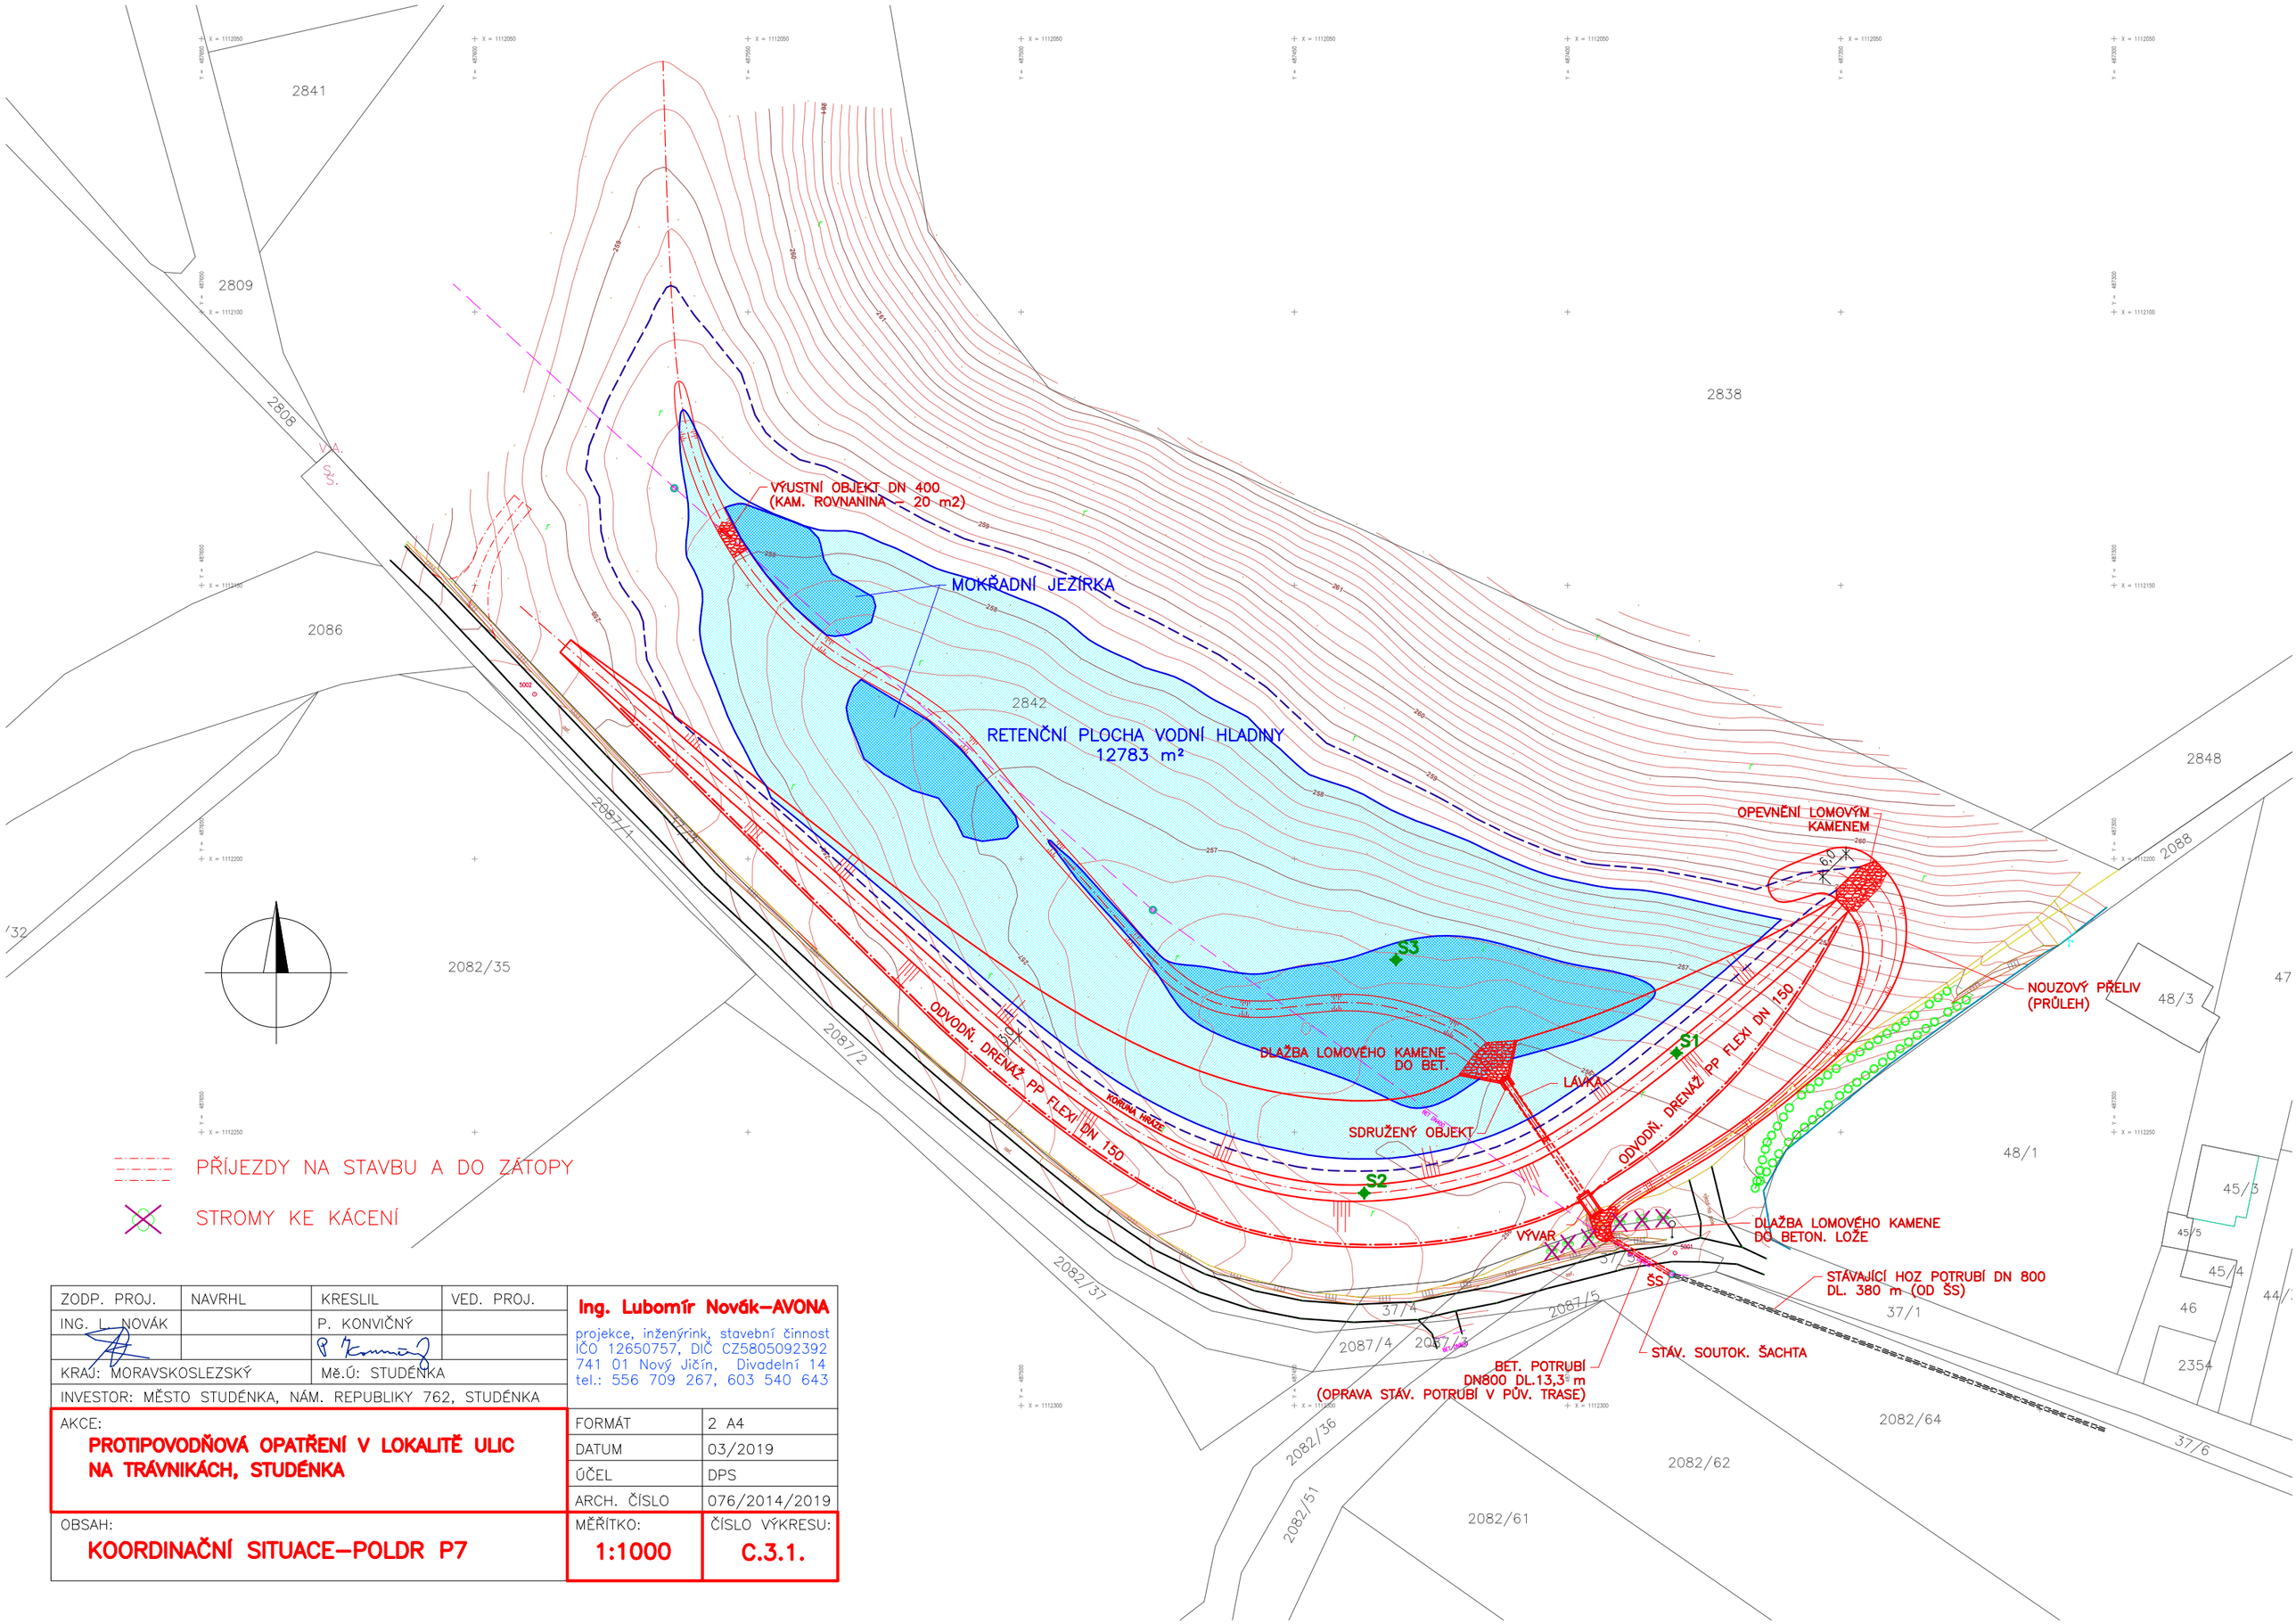

ZODP. PROJ.	NAVRHL	KRESLIL	VED. PROJ.
ING. L. NOVÁK		P. KONVIČNÝ	
KRAJ: MORAVSKOSLEZSKÝ		Mě.Ú: STUDÉNKA	
INVESTOR: MĚSTO STUDÉNKA, NÁM. REPUBLIKY 762, STUDÉNKA			

Ing. Lubomír Novák–AVONA
projekce, inženýrink, stavební činnost
IČO 12650757, DIČ CZ5805092392
741 01 Nový Jičín, Divadelní 14
tel.: 556 709 267, 603 540 643

FORMÁT	2 A4
DATUM	03/2019
ÚČEL	DPS
ARCH. ČÍSLO	076/2014/2019

AKCE:
PROTIPOVODŇOVÁ OPATŘENÍ V LOKALITĚ ULIC NA TRÁVNIKÁCH, STUDÉNKA

OBSAH:
KOORDINAČNÍ SITUACE–POLDR P7

MĚŘÍTKO: **1:1000**

ČÍSLO VÝKRESU: **C.3.1.**