



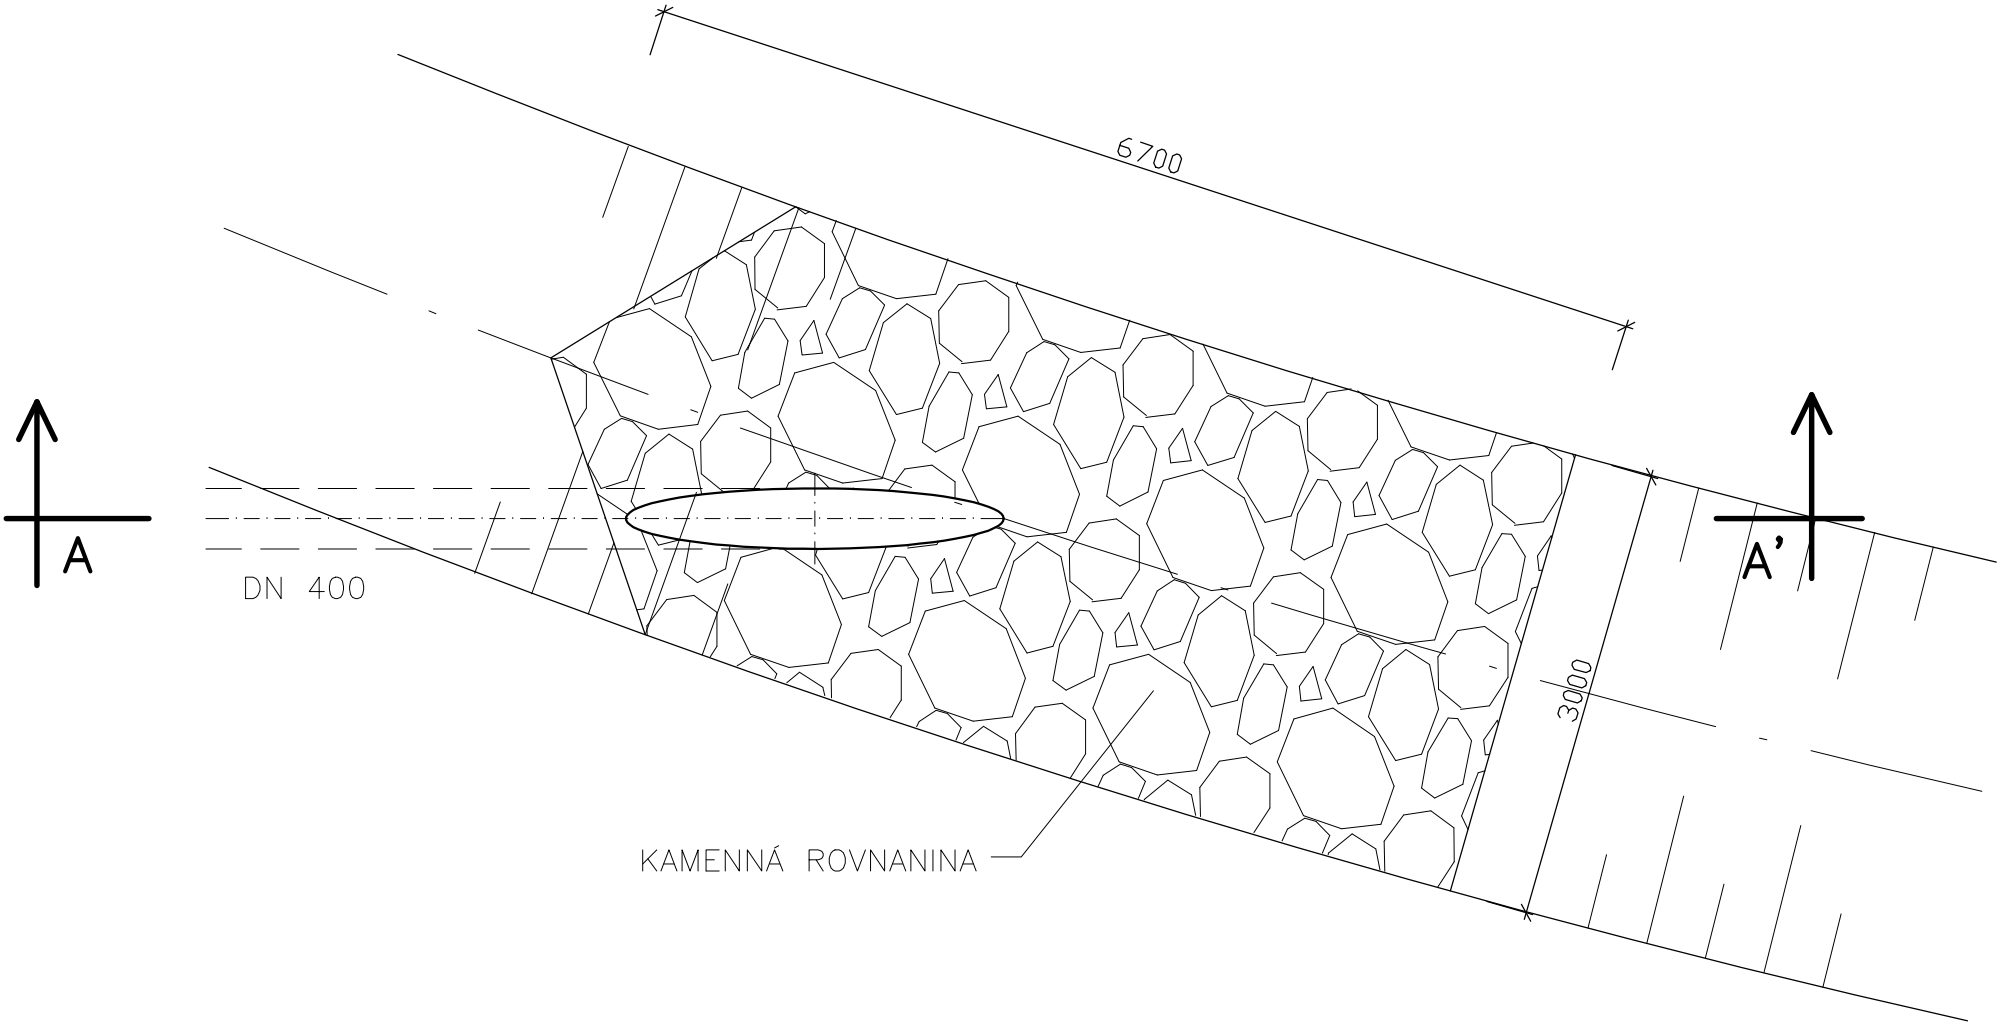

PŮDORYS

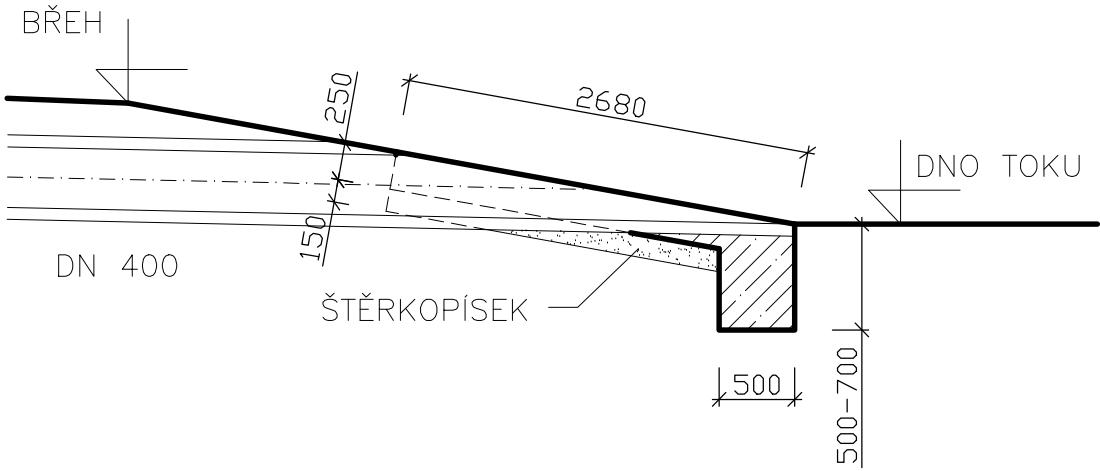

ŘEZ A-A'



ZODP. PROJ.	NAVRHL	KRESLIL	VED. PROJ.	Ing. Lubomír Novák—AVONA projekce, inženýring, stavební činnost IČO 12650757, DIČ CZ5805092392 741 01 Nový Jičín, Divadelní 14 tel.: 556 709 267, 603 540 643	
ING. L. NOVÁK		P. KONVIČNÝ			
					
KRAJ: MORAVSKOSLEZSKÝ		Mě.Ú: STUDÉNKA			
INVESTOR: MĚSTO STUDÉNKA, NÁM. REPUBLIKY 762, STUDÉNKA					
AKCE:				FORMÁT	2 A4
PROTIPOVODŇOVÁ OPATŘENÍ V LOKALITĚ ULIC NA TRÁVNÍKÁCH, STUDÉNKA POLDR P7				DATUM	03/2019
				ÚČEL	DPS
				ARCH. ČÍSLO	076/2014/2019
				MĚŘÍTKO:	ČÍSLO VÝKRESU:
OBSAH:				1:50	D.1.2.b.1.11.
VÝUSTNÍ OBJEKT HOZ					