



Vzorový příčný řez A-A' (varianta 1)

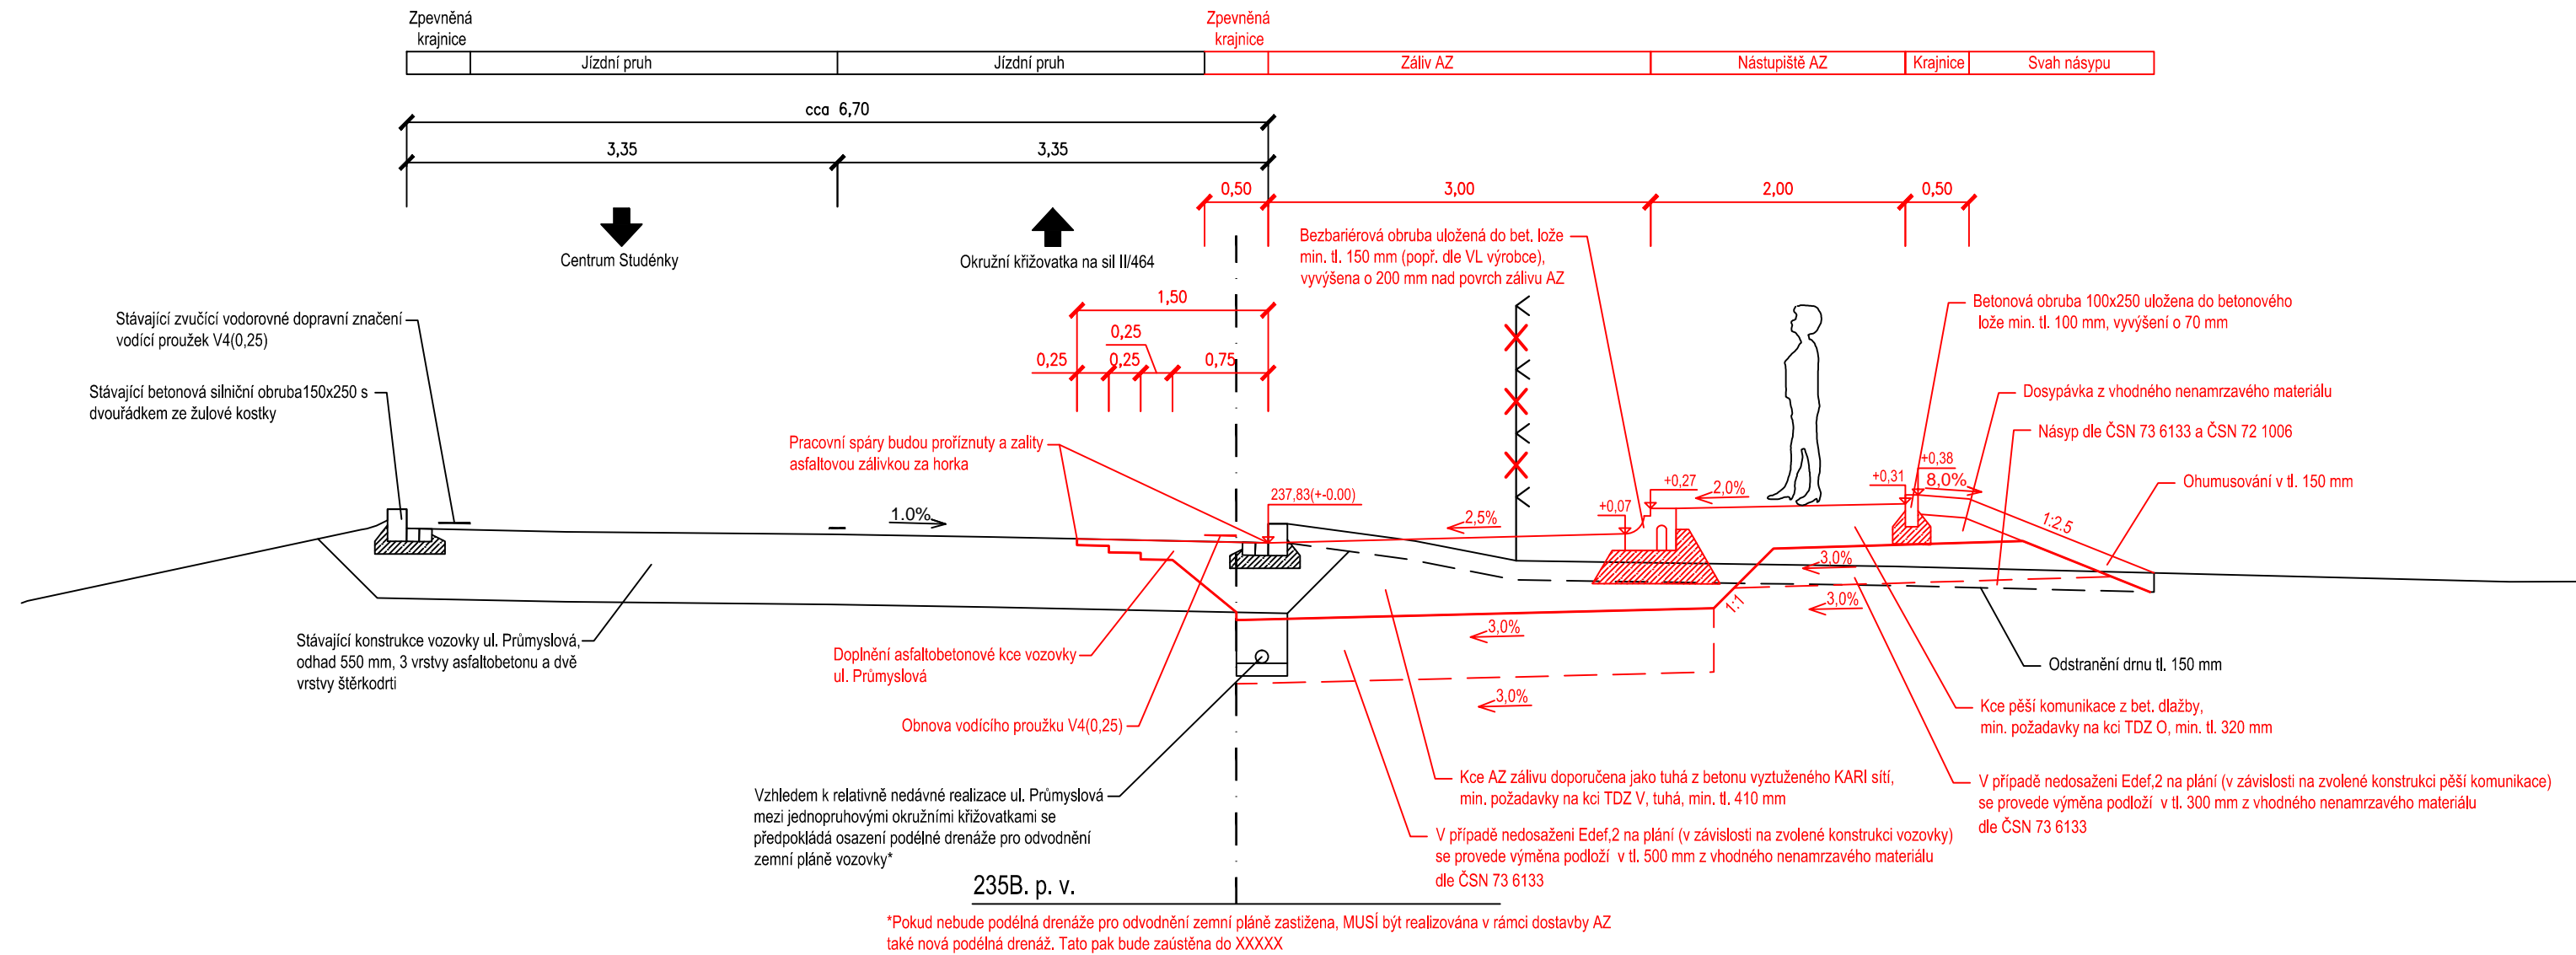

VYPRACOVAL	KONTROLOVAL	 PROJECT WORK <small>PANSKÁ 395 +420 724 042 171 742 13 STUDÉNKA IČ: 292 955 48 info@Project-Work.cz www.Project-Work.cz</small>	
Ing. Štěpán Mackovík	Ing. Štěpán Mackovík		
INVESTOR: Město Studénka, nám. Republiky 762, 742 13 Studénka		FORMÁT	2xA4
AKCE:		DATUM	10/2020
Autobusová zastávka LIDL		STUPEŇ PD	ST
OBSAH:		MĚŘÍTKO	ČÍS. VÝKRESU
Vzorový příčný řez – varianta 1		1:50	05.1