


PŮDORYS PODKROVÍ- SKLAD Č.1 - navržené řešení

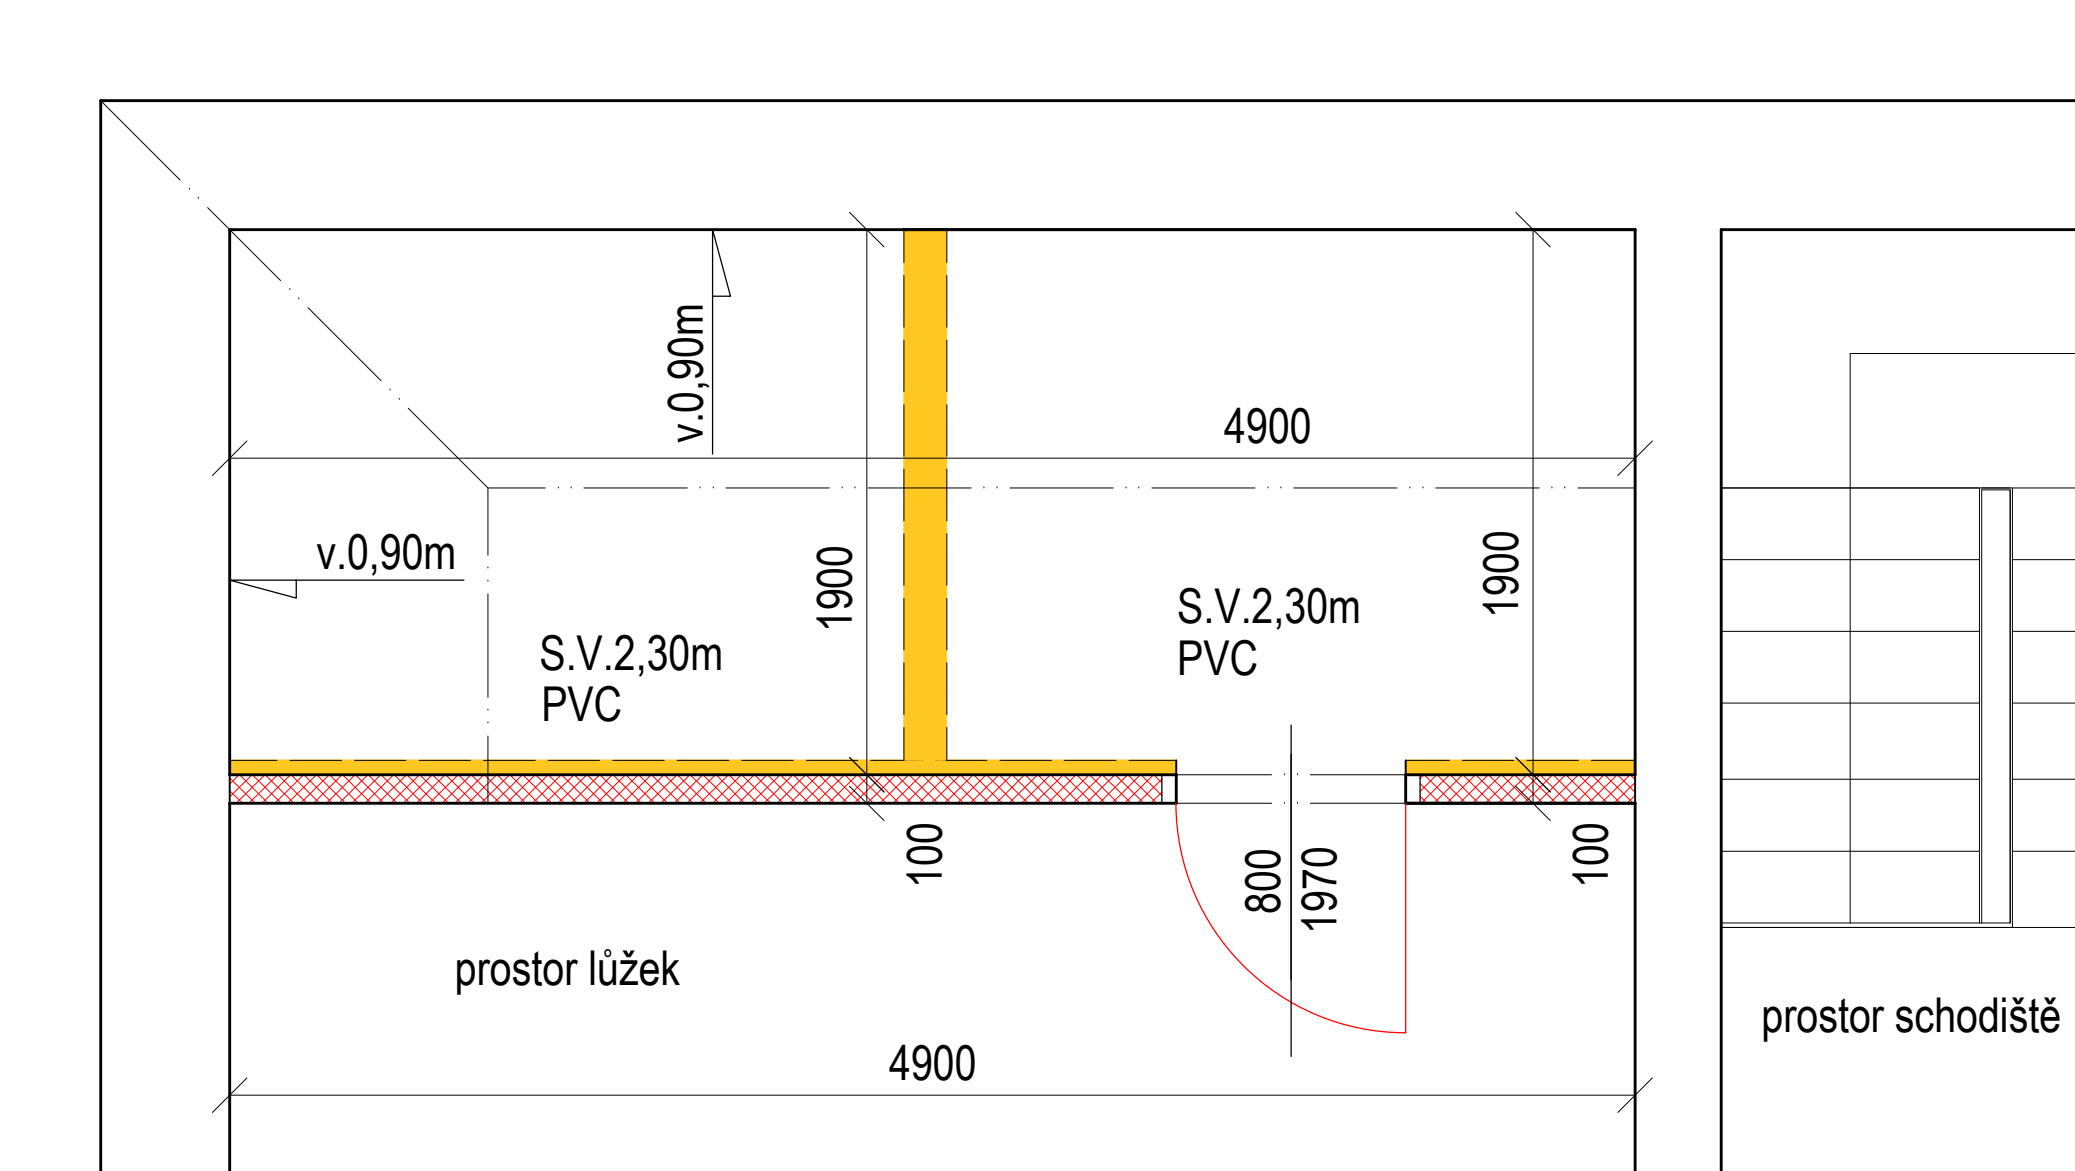

- KONSTRUKCE K VYBOURÁNÍ
- KONSTRUKCE NAVRŽENÉ
- SÁDROKARTONOVÁ PŘÍČKA TL.100mm

ZODP.PROJEKTANT	RENATA ŠKOPOVÁ	RENATA ŠKOPOVÁ Grafické a kresličské zpracování projektové dokumentace	
VYPRACOVALA	RENATA ŠKOPOVÁ	Dolní Újezd m.č. Skoky 68,75125 mob. 733 747 353, IČ 731 18 214	
STAVEBNÍK	Město Studénka, nám. Republiky 762, Studénka, 742 13		
MÍSTO STAVBY	MŠ R.Tomáška, Studénka		
NÁZEV AKCE:	<b>"Oprava dvou skladů v podkroví MŠ R.Tomáška "</b>	DATUM	04/2020
		ZAK.ČÍS.	2020
		STUPEŇ	P.S.
		OKRES	NOVÝ JIČÍN
OBSAH	MĚŘÍTKO :	PŘÍLOHA :	
PŮDORYS PODKROVÍ-SKLAD Č.1- navržené řešení	1:25	D.1.1.b.3	