


PŮDORYS I.PP

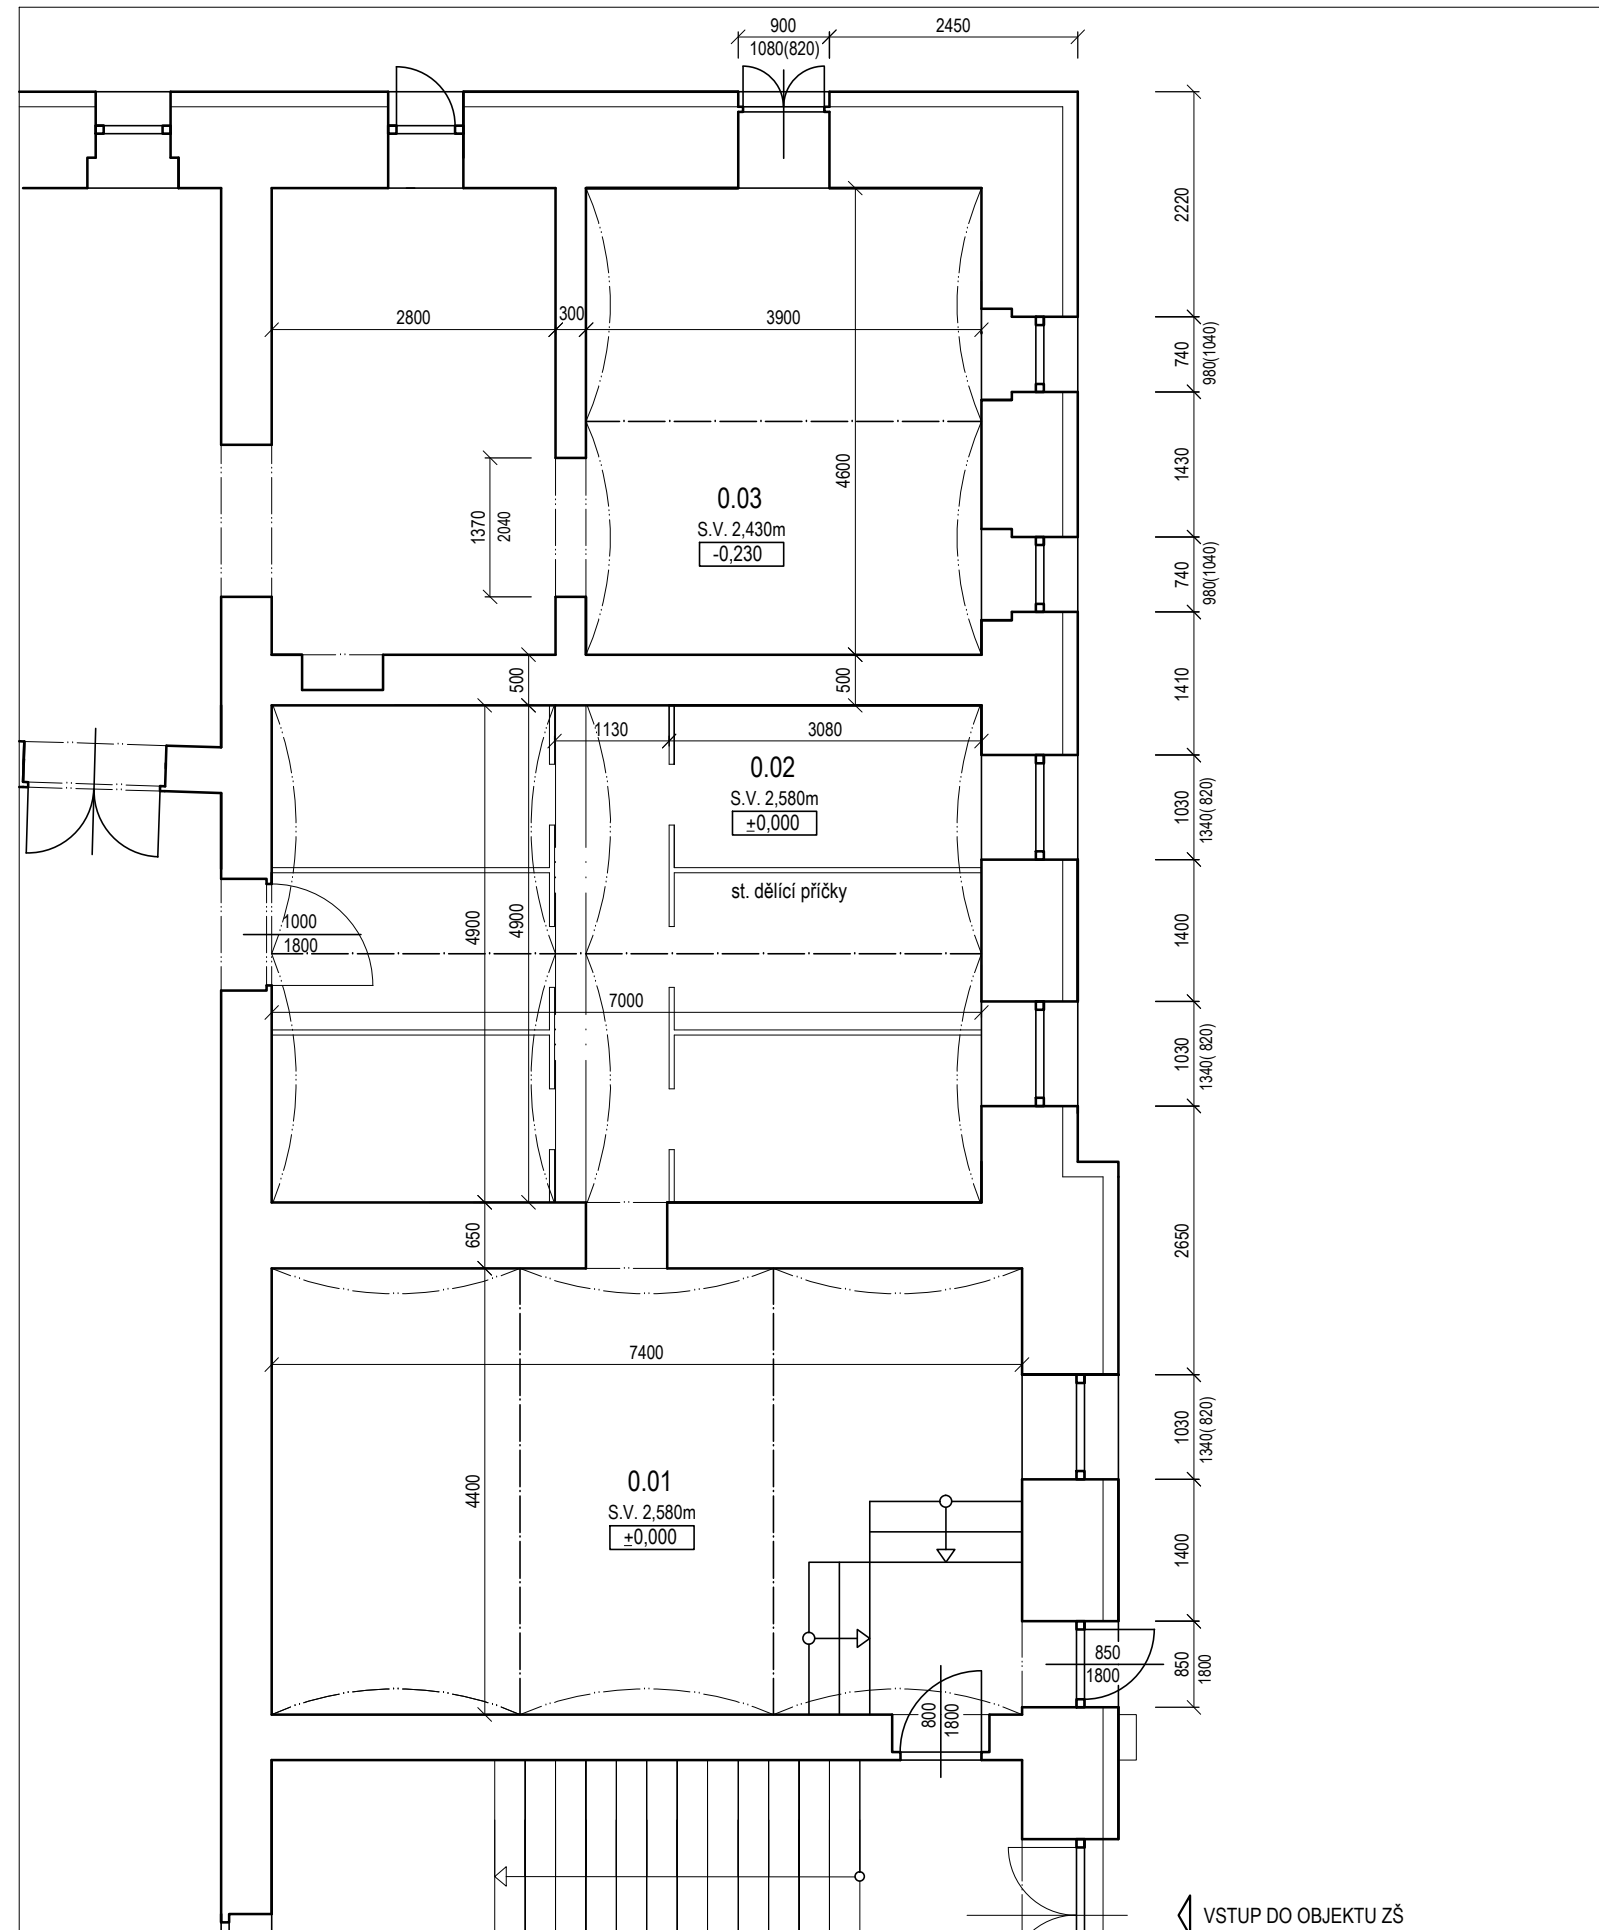

LEGENDA

OZN.	PŮVODNÍ ÚČEL	PL. V m2	ÚPRAVA PODLAH	ÚPRAVA STĚN
0.01	ŠATNA	32,56	KERAMICKÁ DLAŽBA	OMÍTKA HL. ŠTUKOVÁ
0.02	ŠATNA	34,30	KERAMICKÁ DLAŽBA	OMÍTKA HL. ŠTUKOVÁ
0.03	SKLEPNÍ PROSTOR	17,94	BETON	OMÍTKA HL. ŠTUKOVÁ

FOTODOKUMENTACE



" PASPORT STAVBY "

ZODP. PROJEKTANT	RENATA ŠKOPOVÁ	RENATA ŠKOPOVÁ Grafické a kresličské zpracování projektové dokumentace
VYPRACOVALA	RENATA ŠKOPOVÁ	Dolní Újezd m.č. Skoky 68.75125 mob. 733 747 353, IČ 731 18 214
STAVEBNÍK	MĚSTO STUDÉNKA, nám. Republiky 762, 742 13	
MÍSTO STAVBY	k.ú. Butovice, parc.č. st. 803/1	
NÁZEV AKCE	" Stavební úpravy prostoru šatny v suterénu ZŠ Butovická "	DATUM 06/2020 ZAK.ČÍSLO 2020 STUPEŇ PS OKRES PŘEROV
OBSAH	PŮDORYS I.PP, FOTODOKUMENTACE	MĚŘÍTKO PŘÍLOHA 1 : 75 D.1.1.b.1