



PŮDORYS I.PP

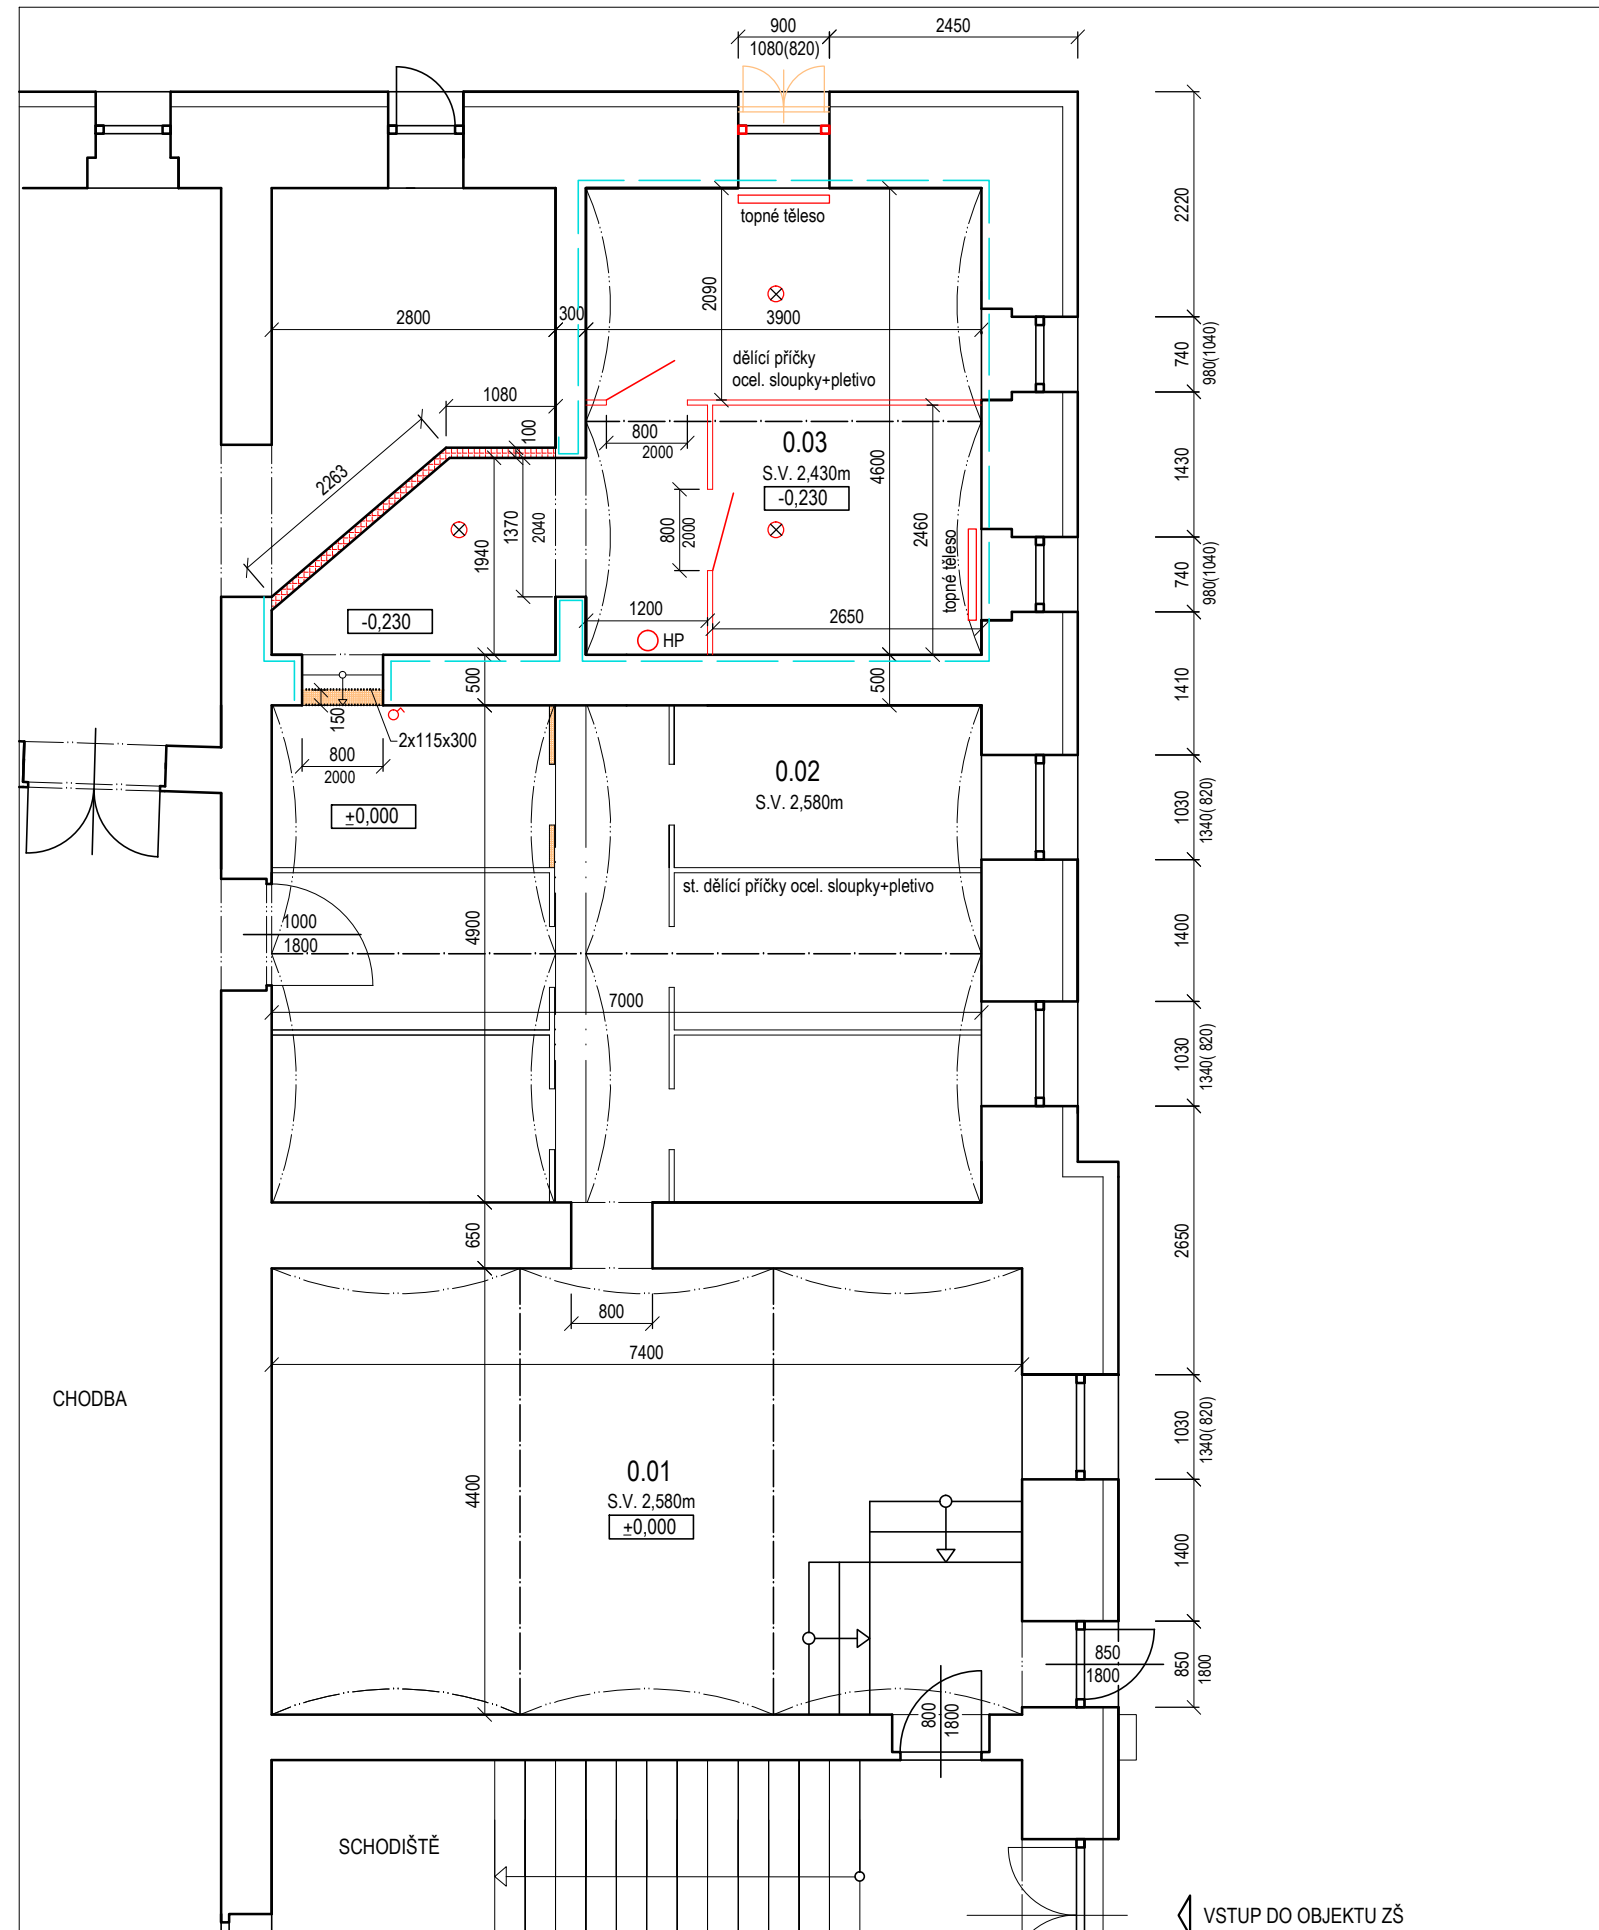

LEGENDA

| OZN. | PŮVODNÍ ÚČEL | NOVÝ ÚČEL | PL. V m ² | ÚPRAVA PODLAH | ÚPRAVA STĚN |
|------|-----------------|----------------|----------------------|------------------|--------------------|
| 0.01 | ŠATNA PRO ŽÁKY | ŠATNA PRO ŽÁKY | 32,56 | KERAMICKÁ DLAŽBA | OMÍTKA HL. ŠTUKOVÁ |
| 0.02 | ŠATNA PRO ŽÁKY | ŠATNA PRO ŽÁKY | 34,30 | KERAMICKÁ DLAŽBA | OMÍTKA HL. ŠTUKOVÁ |
| 0.03 | SKLEPNÍ PROSTOR | ŠATNA PRO ŽÁKY | 22,80 | KERAMICKÁ DLAŽBA | OMÍTKA HL. ŠTUKOVÁ |

- KONSTRUKCE NAVRŽENÉ
- KONSTRUKCE K VYBOURÁNÍ
- KONSTRUKCE STÁVAJÍCÍ
- NAVRŽENÁ PŘÍČKA Z TVÁRNIC ZN. YTONG V TL. 100mm
- HP- HASÍCÍ PŘÍSTROJ
- ⊗ STROPNÍ SVĚTLO - 3ks
- ⊙ VYPÍNAČ - 1ks
- NAVRTÁVKA A INJEKTÁŽ SANACE STÁVAJÍCÍHO ZDIVA

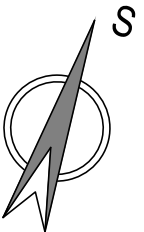

" NAVRŽENÉ ŘEŠENÍ "

| | | | |
|------------------|---|--|--|
| ZODP. PROJEKTANT | RENATA ŠKOPOVÁ | RENATA ŠKOPOVÁ | RENATA ŠKOPOVÁ |
| VYPRACOVALA | RENATA ŠKOPOVÁ | RENATA ŠKOPOVÁ | Grafické a kresličské zpracování |
| STAVEBNÍK | MĚSTO STUDÉNKA, nám. Republiky 762, 742 13 | MĚSTO STUDÉNKA, nám. Republiky 762, 742 13 | projektové dokumentace |
| MÍSTO STAVBY | k.ú. Butovice, parc.č. st. 803/1 | k.ú. Butovice, parc.č. st. 803/1 | Dolní Újezd m.č. Skoky 68.75125 mob. 733 747 353, IČ 731 18 214 |
| NAZEV AKCE | " Stavební úpravy prostoru šatny v suterénu ZŠ Butovická " | | DATUM 06/2020 |
| OBSAH | PŮDORYS I.PP | | ZAK.ČÍSLO 2020 |
| | | | STUPEŇ PS |
| | | | OKRES PŘEROV |
| | | | MĚŘÍTKO PŘÍLOHA |
| | | | 1 : 75 D.1.1.b.2 |