


POHLED JIHOVÝCHODNÍ

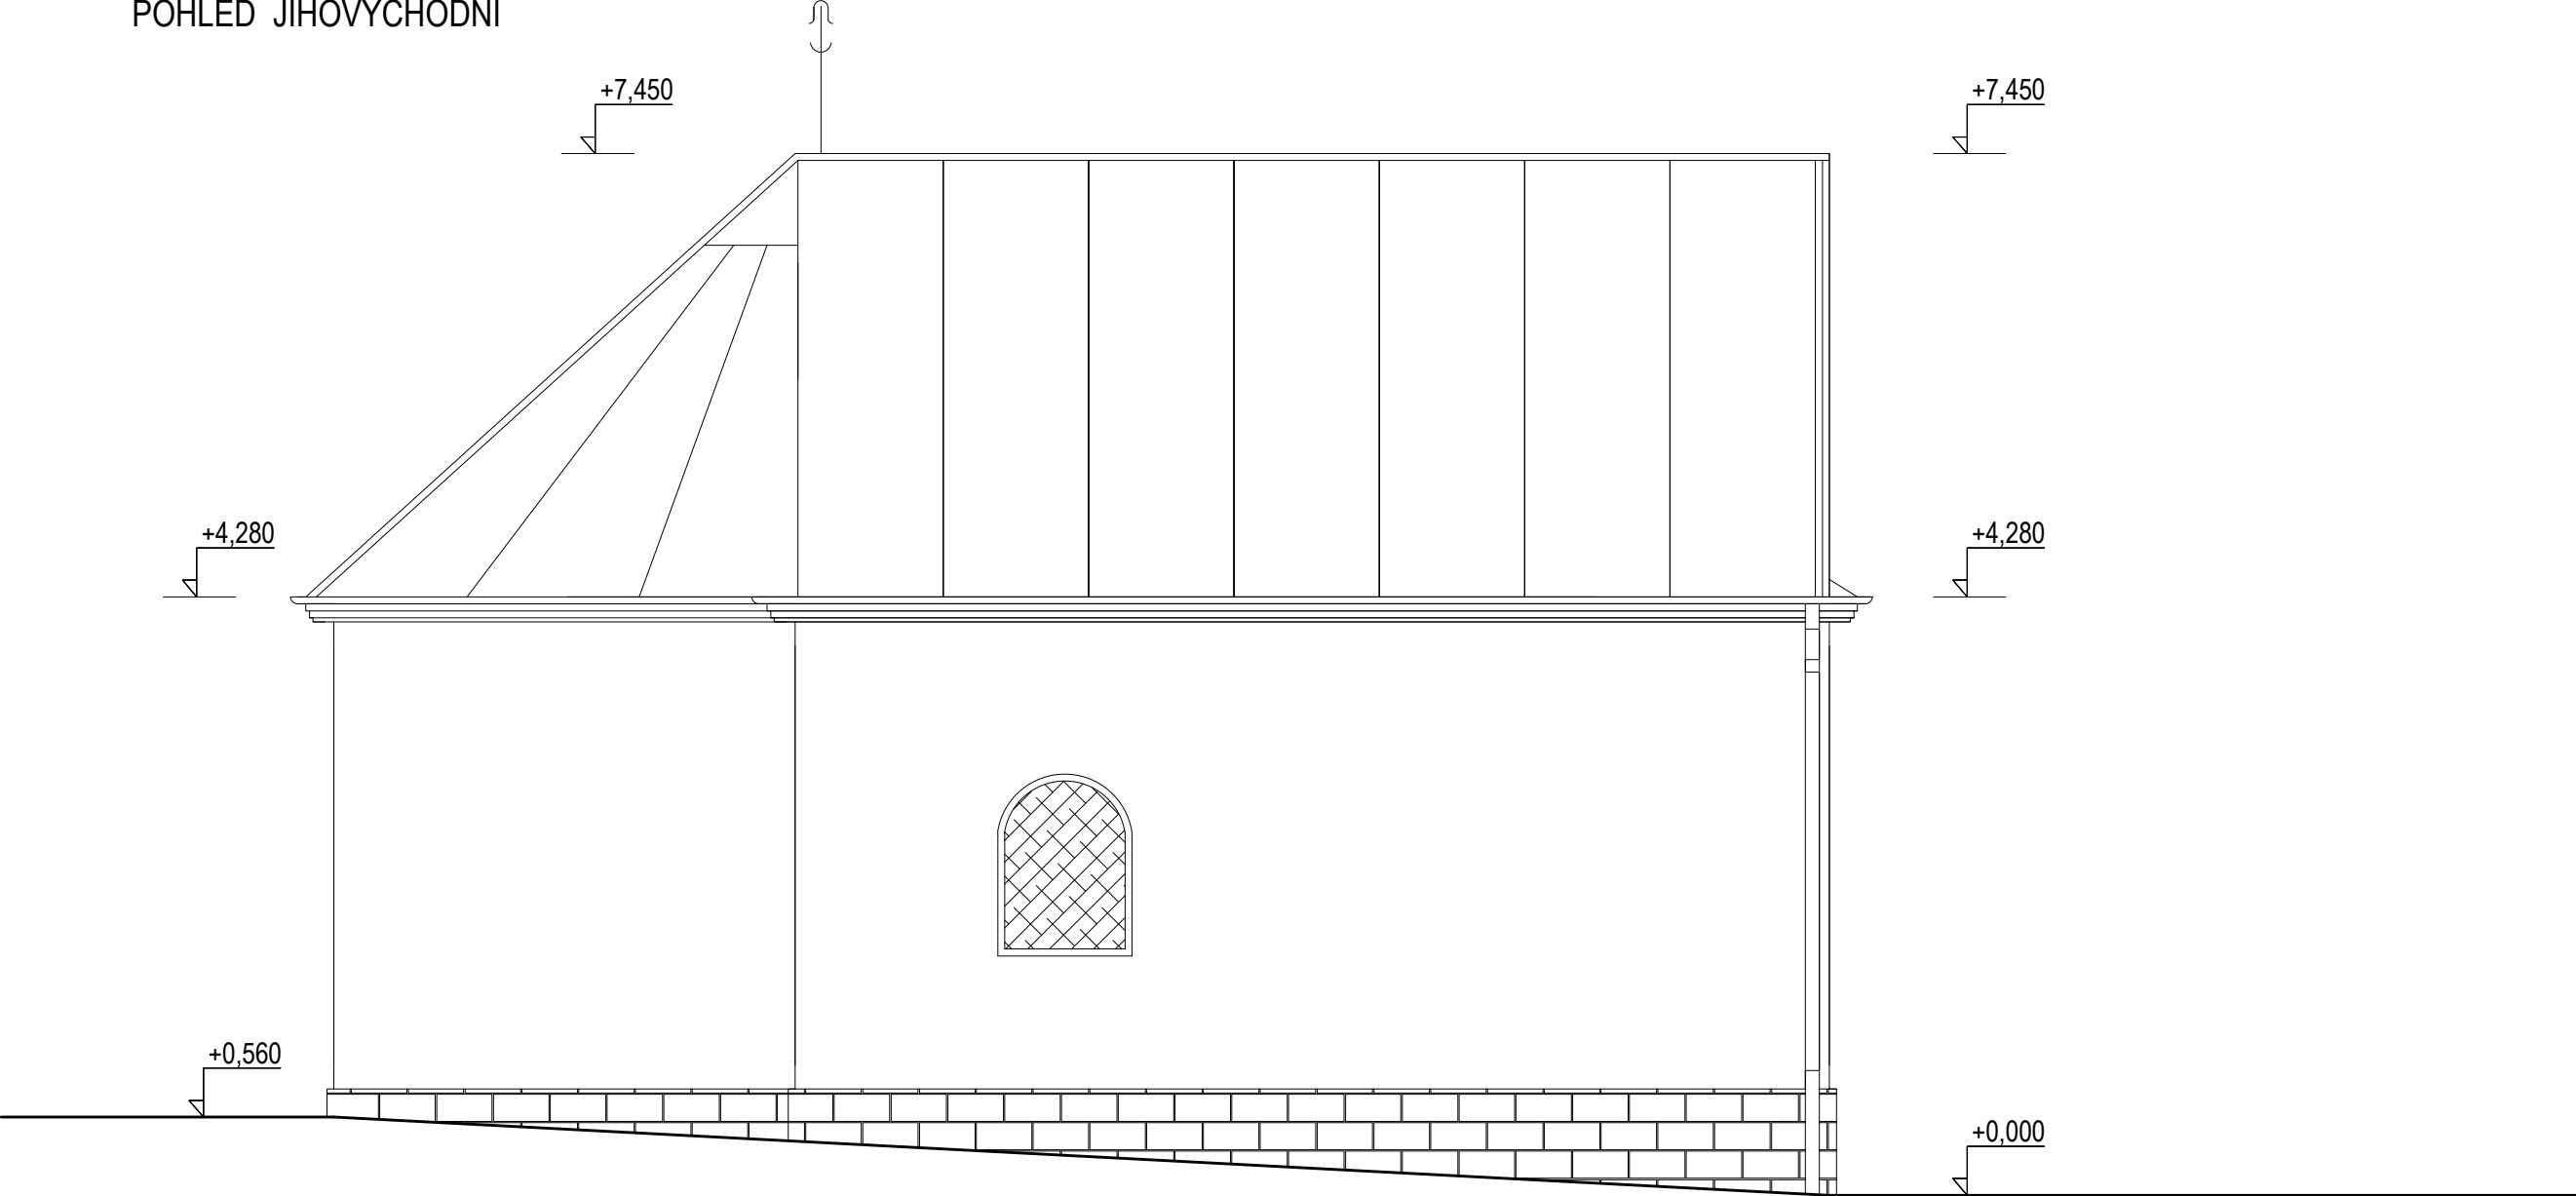

ZODP. PROJEKTANT	Renata Škopová		RENATA ŠKOPOVÁ Grafické a kresličské zpracování projektové dokumentace Dolní Újezd m.č. Skoky 68,75125 mob. 733 747 353, IČ 731 18 214	
VYPRACOVALA	Renata Škopová			
STAVEBNÍK	Město Studénka,nám. Republiky 762,Studénka,74213			
MÍSTO STAVBY	k.ú. Butovice , parc.č.500			
NÁZEV AKCE " OPRAVA KAPLIČKY SV. ANNY V BUTOVICÍCH "			DATUM	07/2020
			ZAK.ČÍSLO	2020
			STUPEŇ	PS
			OKRES	Nový Jičín
OBSAH POHLED JIHOVÝCHODNÍ			MĚŘÍTKO 1 : 50	PŘÍLOHA D.1.1.b.5