


PŮDORYS STŘECHY

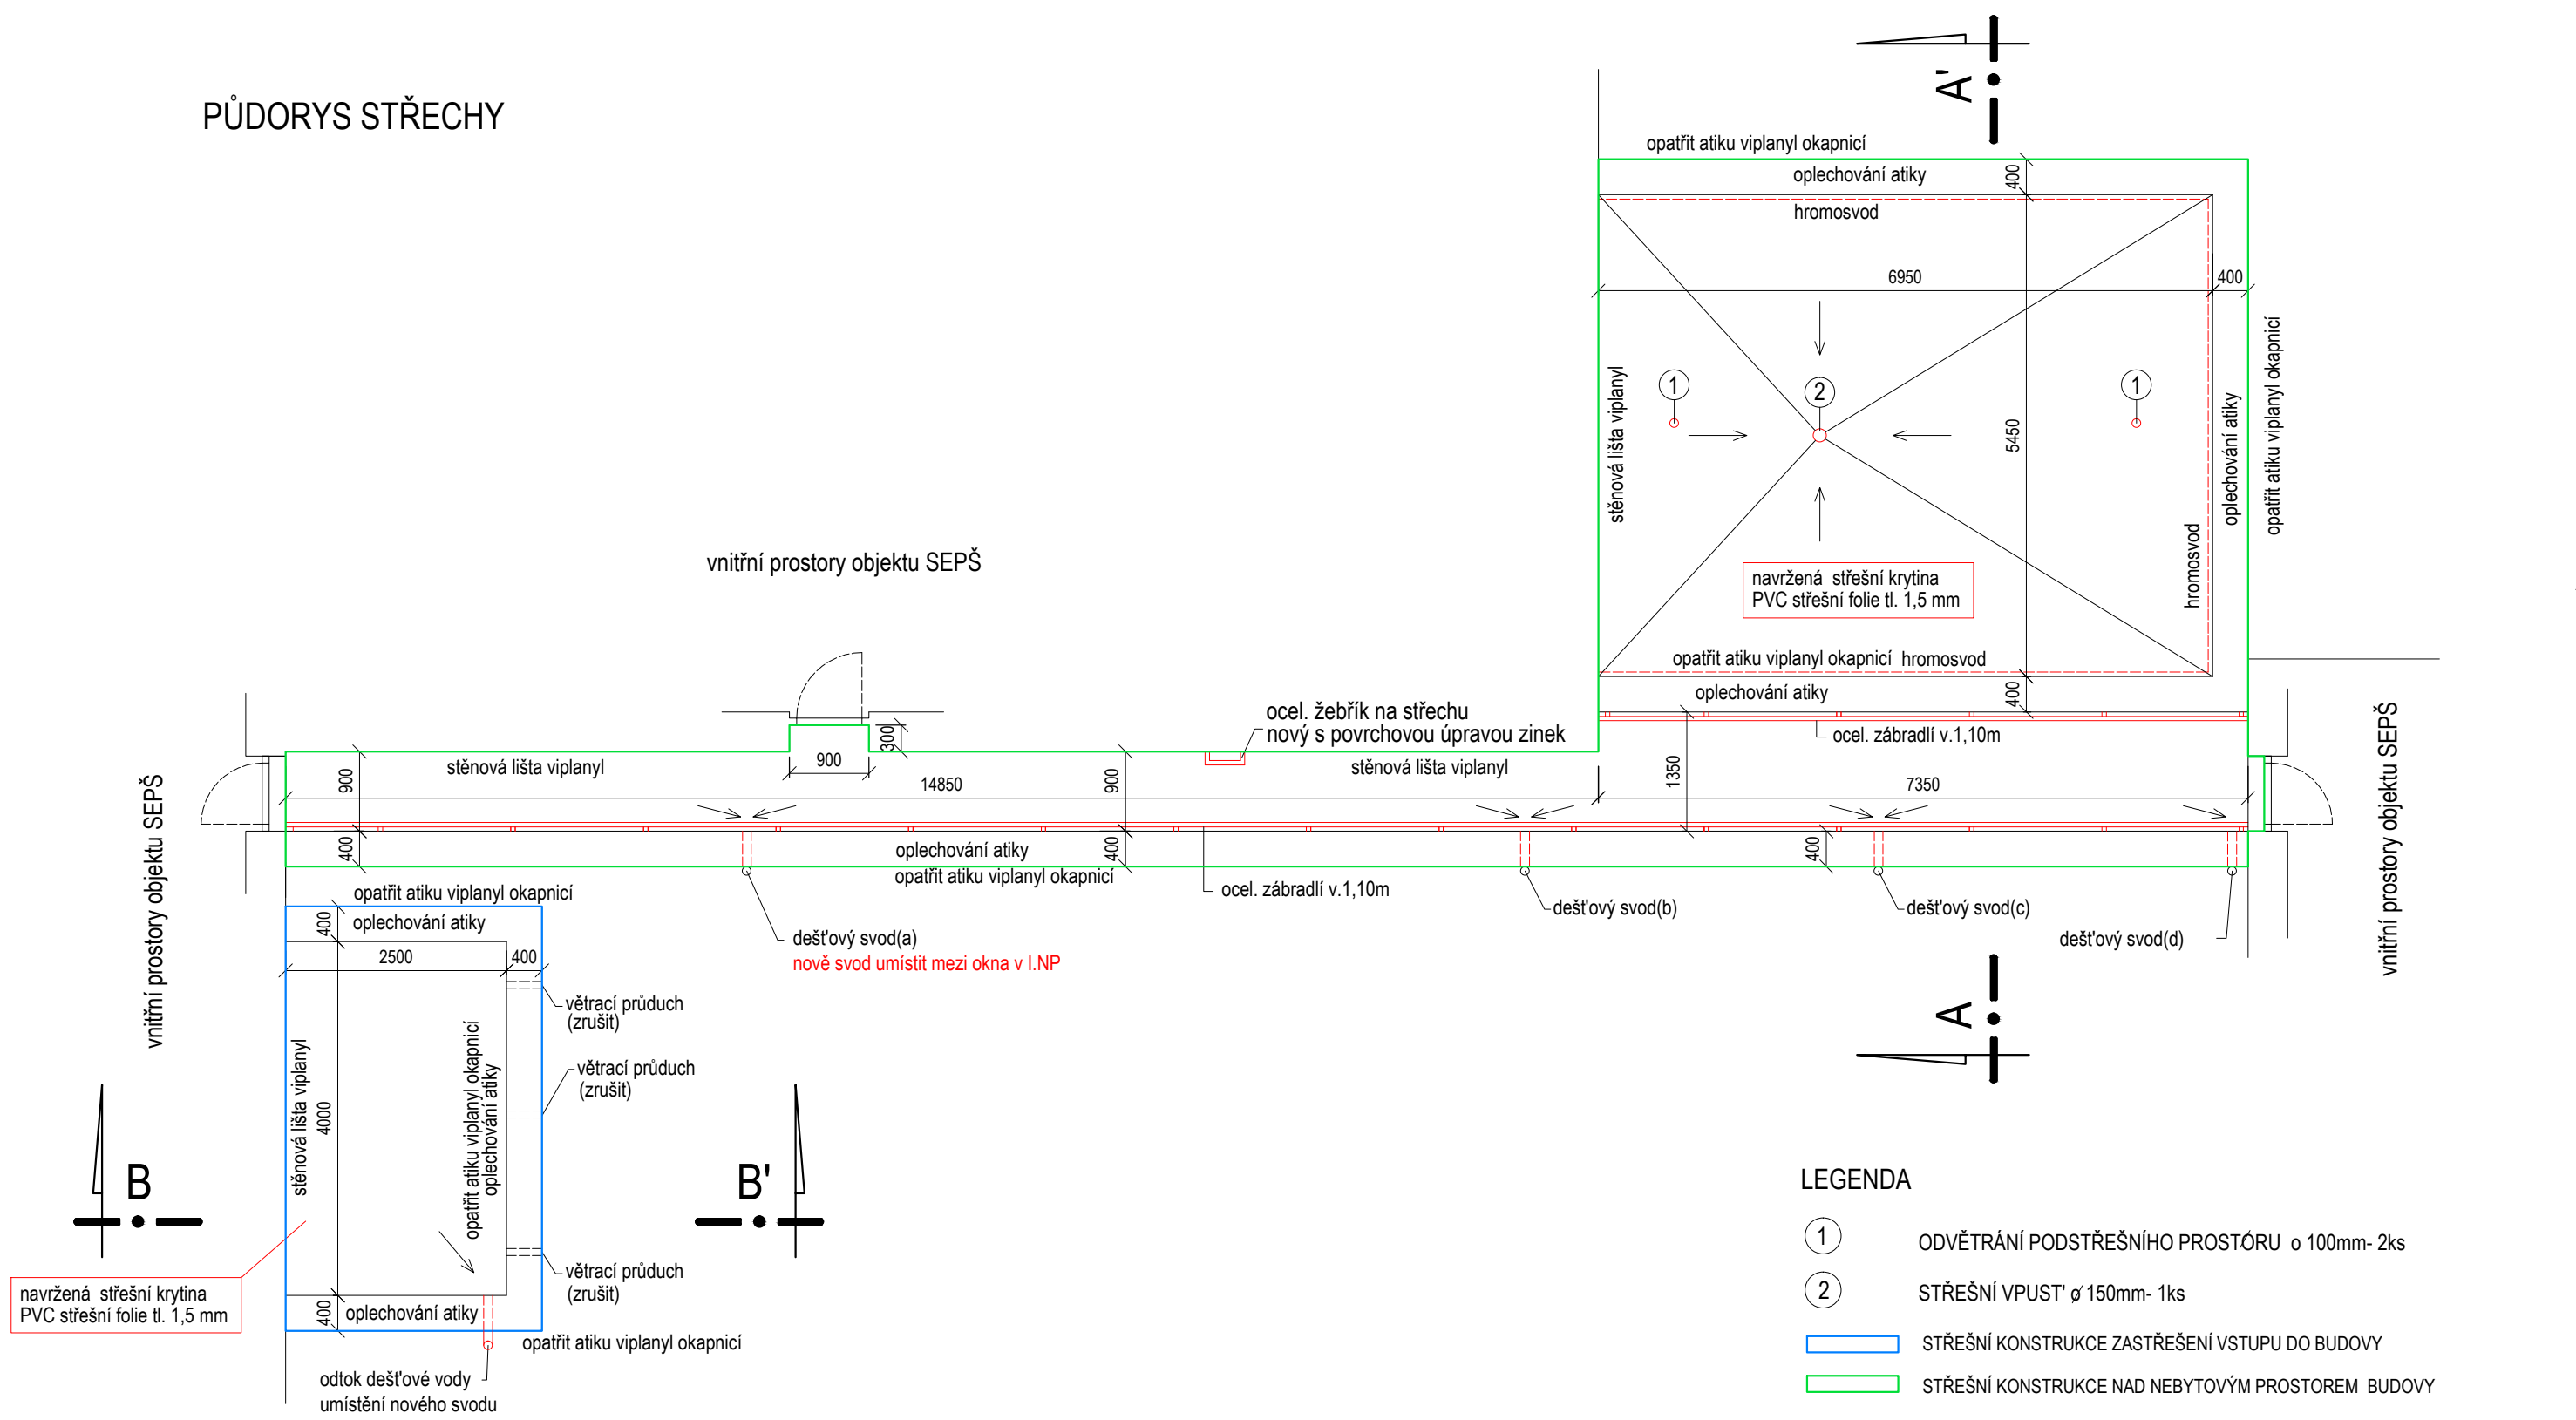

LEGENDA

- ① ODVĚTRÁNÍ PODSTŘEŠNÍHO PROSTÓRU o 100mm- 2ks
- ② STŘEŠNÍ VPUSŤ \varnothing 150mm- 1ks
- STŘEŠNÍ KONSTRUKCE ZASTŘEŠENÍ VSTUPU DO BUDOVY
- STŘEŠNÍ KONSTRUKCE NAD NEBYTOVÝM PROSTOREM BUDOVY

ZODP. PROJEKTANT	Renata Škopová	RENATA ŠKOPOVÁ	
VYPRACOVALA	Renata Škopová	Grafické a kresličské zpracování	
STAVEBNÍK	Město Studénka ,nám. Republiky 762, Studénka	projektové dokumentace	
MÍSTO STAVBY	Budova SEPŠ č.p. 760, Studénka	Dolní Újezd m.č. Skoky 68,75125	
NAZEV AKCE	" Výměna střešní krytiny na zbývající části budovy SEPŠ Studénka"	DATUM	03/2021
		ZAK.ČÍSLO	2021
		STUPEŇ	PS
OBSAH	PŮDORYS STŘECHY- navržené řešení	OKRES	Nový Jičín
		MĚŘÍTKO	PŘÍLOHA
		1 : 70	D.1.1.b.3