



ŘEZ A-A'

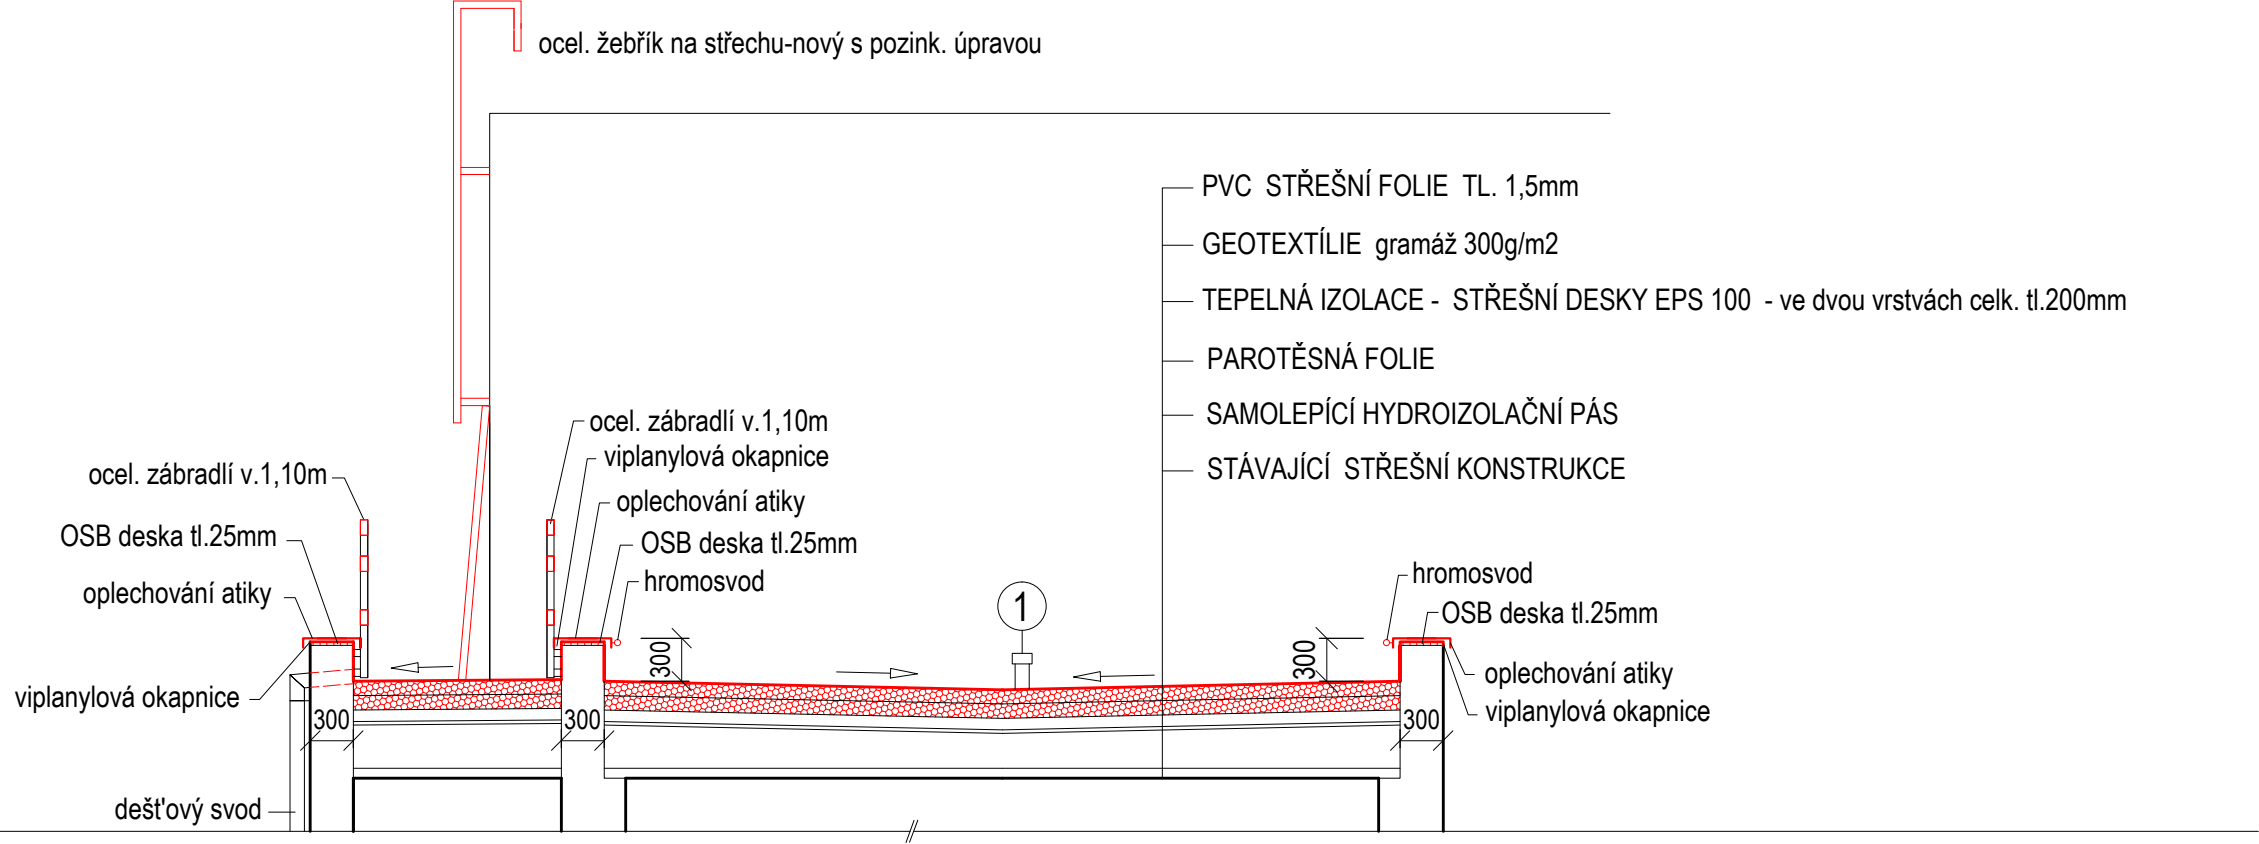

Poznámka:

- ① ODVĚTRÁNÍ PODSTŘEŠNÍHO PROSTORU $\varnothing$ 100mm
* STŘEŠNÍ PVC FÓLII 1,5mm, PŘETÁHNOUT PŘES ATIKU

ŘEZ B-B'

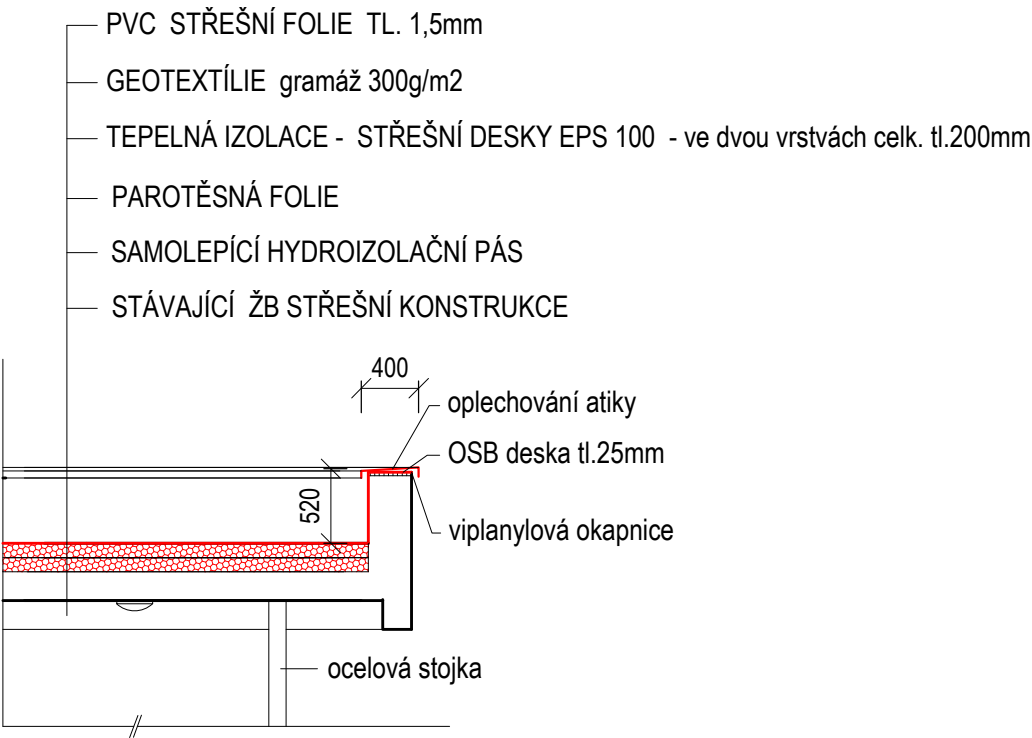

Poznámka : použití tepelné izolace je za účelem eliminace tepelného mostu mezi nádstřeškem a obvodovou zdí budovy

ZODP. PROJEKTANT	Renata Škopová		RENATA ŠKOPOVÁ Grafické a kresličské zpracování projektové dokumentace Dolní Újezd m.č. Skoky 68,75125 mob. 733 747 353, IČ 731 18 214	
VYPRACOVALA	Renata Škopová			
STAVEBNÍK	Město Studénka ,nám. Republiky 762, Studénka			
MÍSTO STAVBY	Budova SEPŠ č.p. 760, Studénka			
NÁZEV AKCE			DATUM	03/2021
" Výměna střešní krytiny na zbývajících částí budovy SEPŠ Studénka"			ZAK.ČÍSLO	2021
			STUPEŇ	PS
			OKRES	Nový Jičín
OBSAH			MĚŘÍTKO	PŘÍLOHA
ŘEZ A-A', ŘEZ B-B' - navržené řešení			1 : 50	D.1.1.b.4