


ŘEZ A-A'

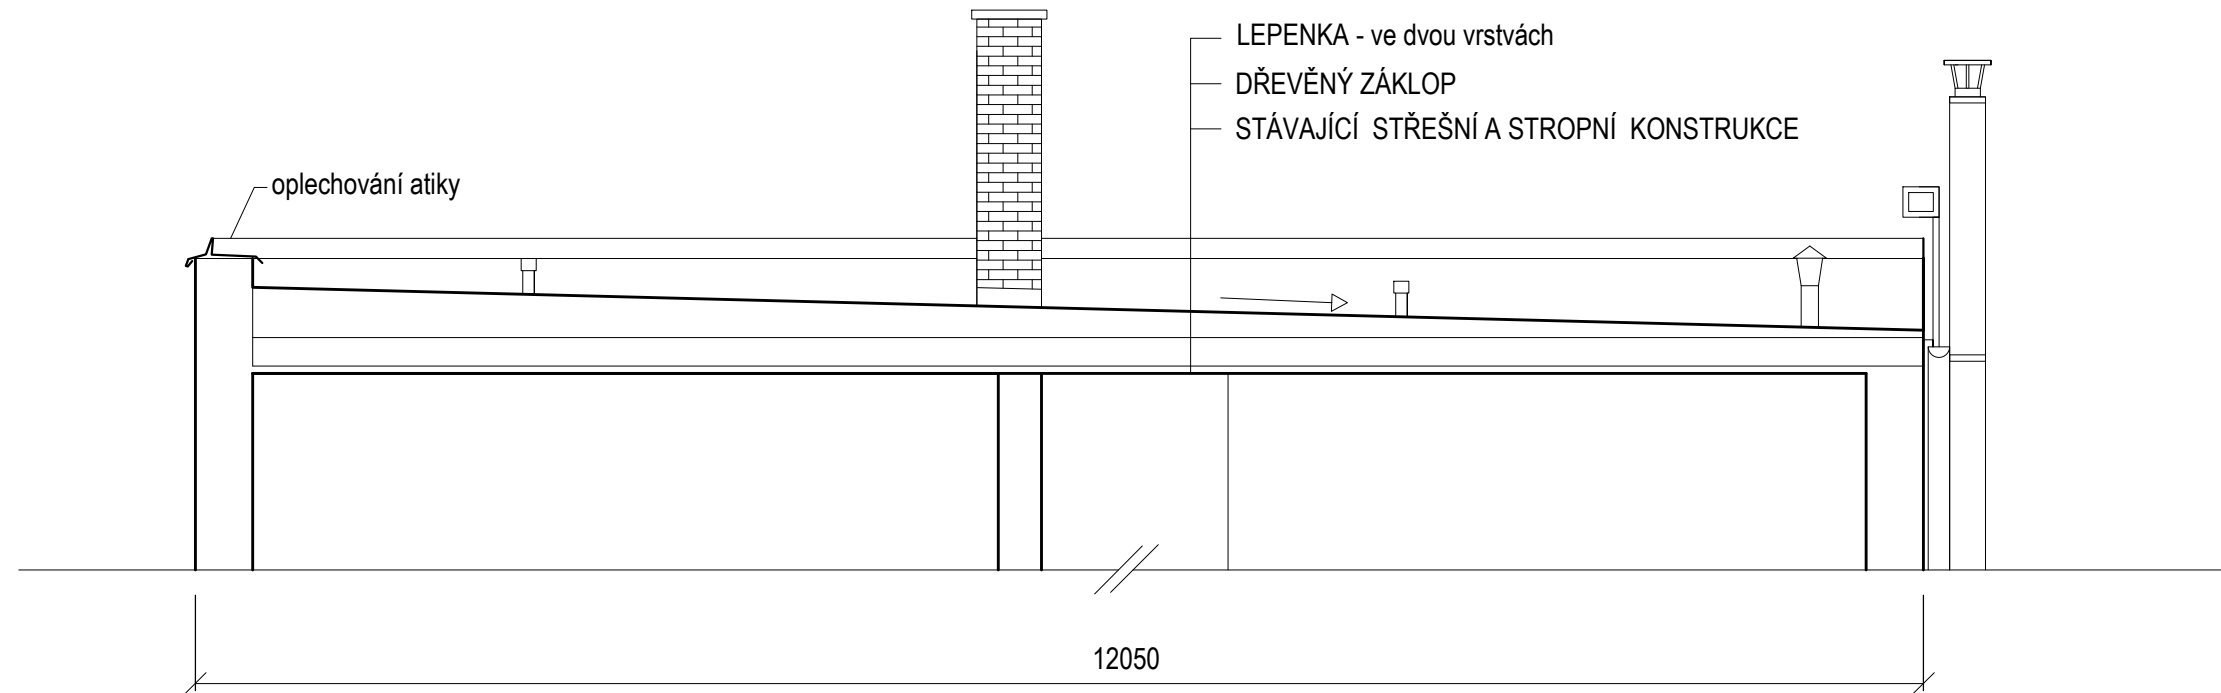

" PASPORT STAVBY "

ZODP. PROJEKTANT	RENATA ŠKOPOVÁ	RENATA ŠKOPOVÁ Grafické a kresličské zpracování projektové dokumentace Dolní Újezd m.č. Skoky 68,75125 mob. 733 747 353, IČ 731 18 214
VYPRACOVALA	RENATA ŠKOPOVÁ	
STAVEBNÍK	Město Studénka ,nám. Republiky 762, Studénka	
MÍSTO STAVBY	Poštovní č.p.772, Butovice, Studénka	
NÁZEV AKCE	" VÝMĚNA STŘEŠNÍ KRYTINY NA POŠTOVNÍ 772 NAD HLAVNÍ BUDOVOU "	DATUM 03/2020
		ZAK.ČÍSLO 2020
		STUPEŇ PS
		OKRES NOVÝ JIČÍN
OBSAH	ŘEZ A-A'	MĚŘÍTKO 1 : 50
		PŘÍLOHA D.1.1.b.2