


PŮDORYS I.PP

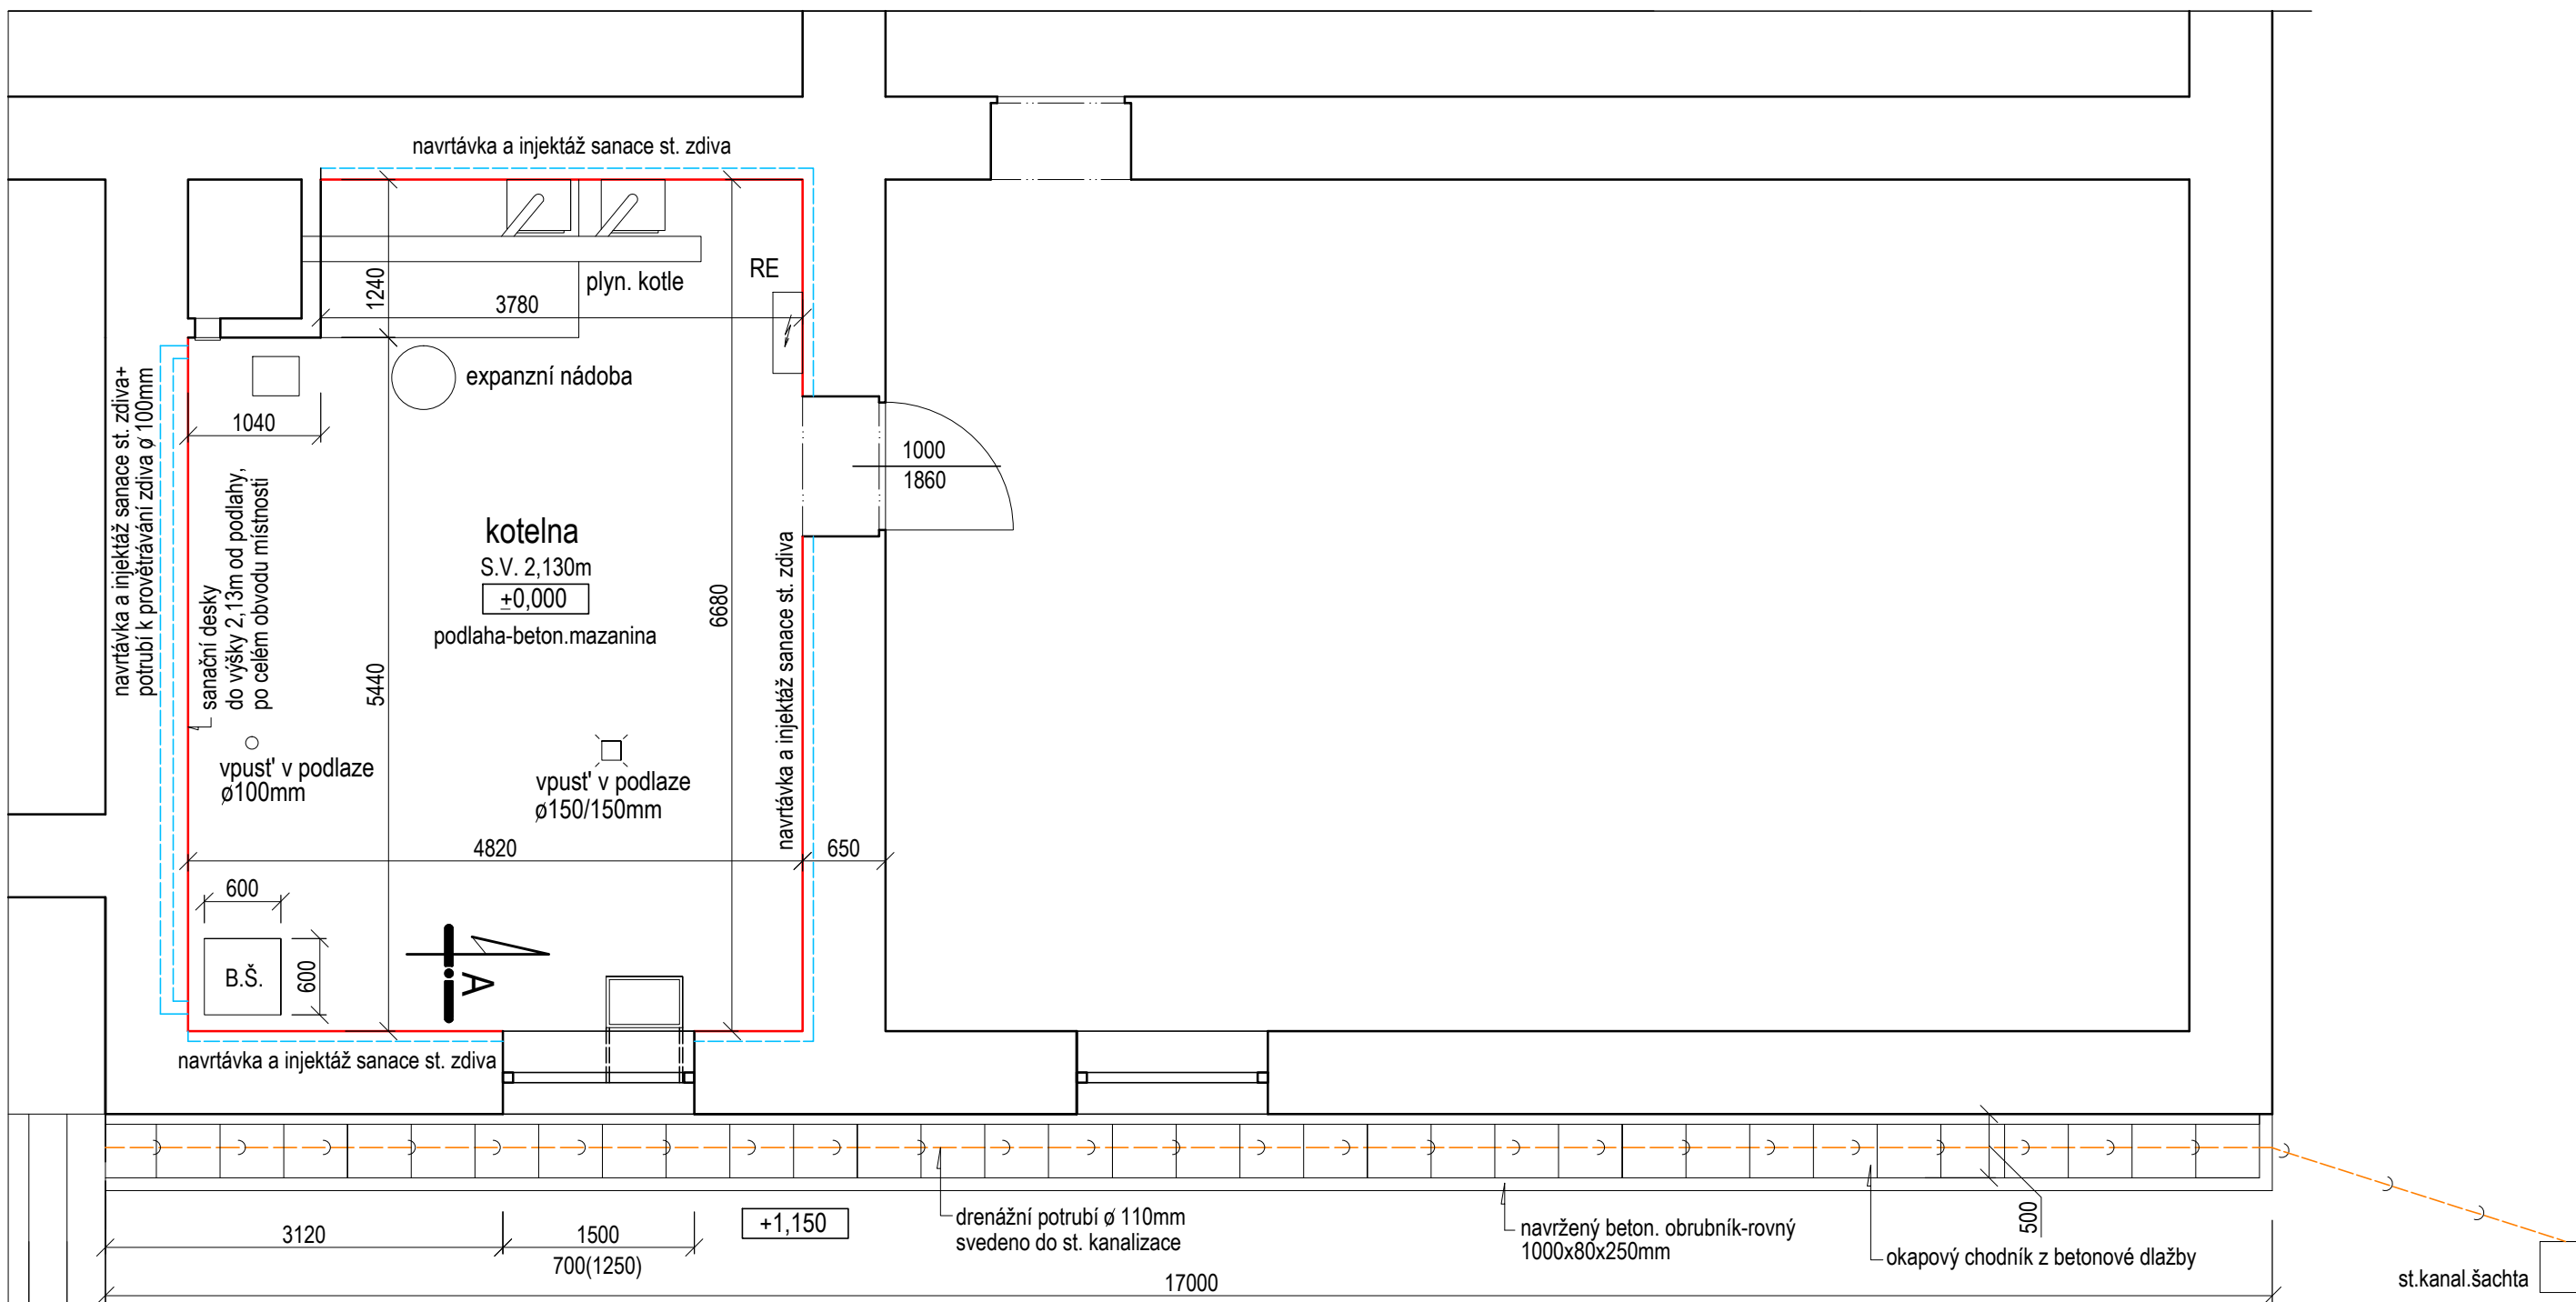

Legenda:

B.Š. Betonová šachta rozměru 600/600/hl.800mm, s umístěním ponorného čerpadla

ZODP. PROJEKTANT	Renata Škopová	RENATA ŠKOPOVÁ Grafické a kresličské zpracování projektové dokumentace Dolní Újezd m.č. Skoky 68,75125 mob. 733 747 353, IČ 731 18 214	
VYPRACOVALA	Renata Škopová		
STAVEBNÍK	MĚSTO STUDÉNKA, nám. Republiky 762, 742 13		
MÍSTO STAVBY	k.ú. Studénka, parc.č. st. 410		
NÁZEV AKCE	" Sanace suterénu kotelny Dělnického domu ve Studénce "	DATUM	03/2021
		ZAK.ČÍSLO	2021
		STUPEŇ	PS
		OKRES	Nový Jičín
OBSAH	PŮDORYS I.PP- navržené řešení	MĚŘÍTKO	PŘÍLOHA
		1 : 50	D.1.1.b.3