


ŘEZ A-A'

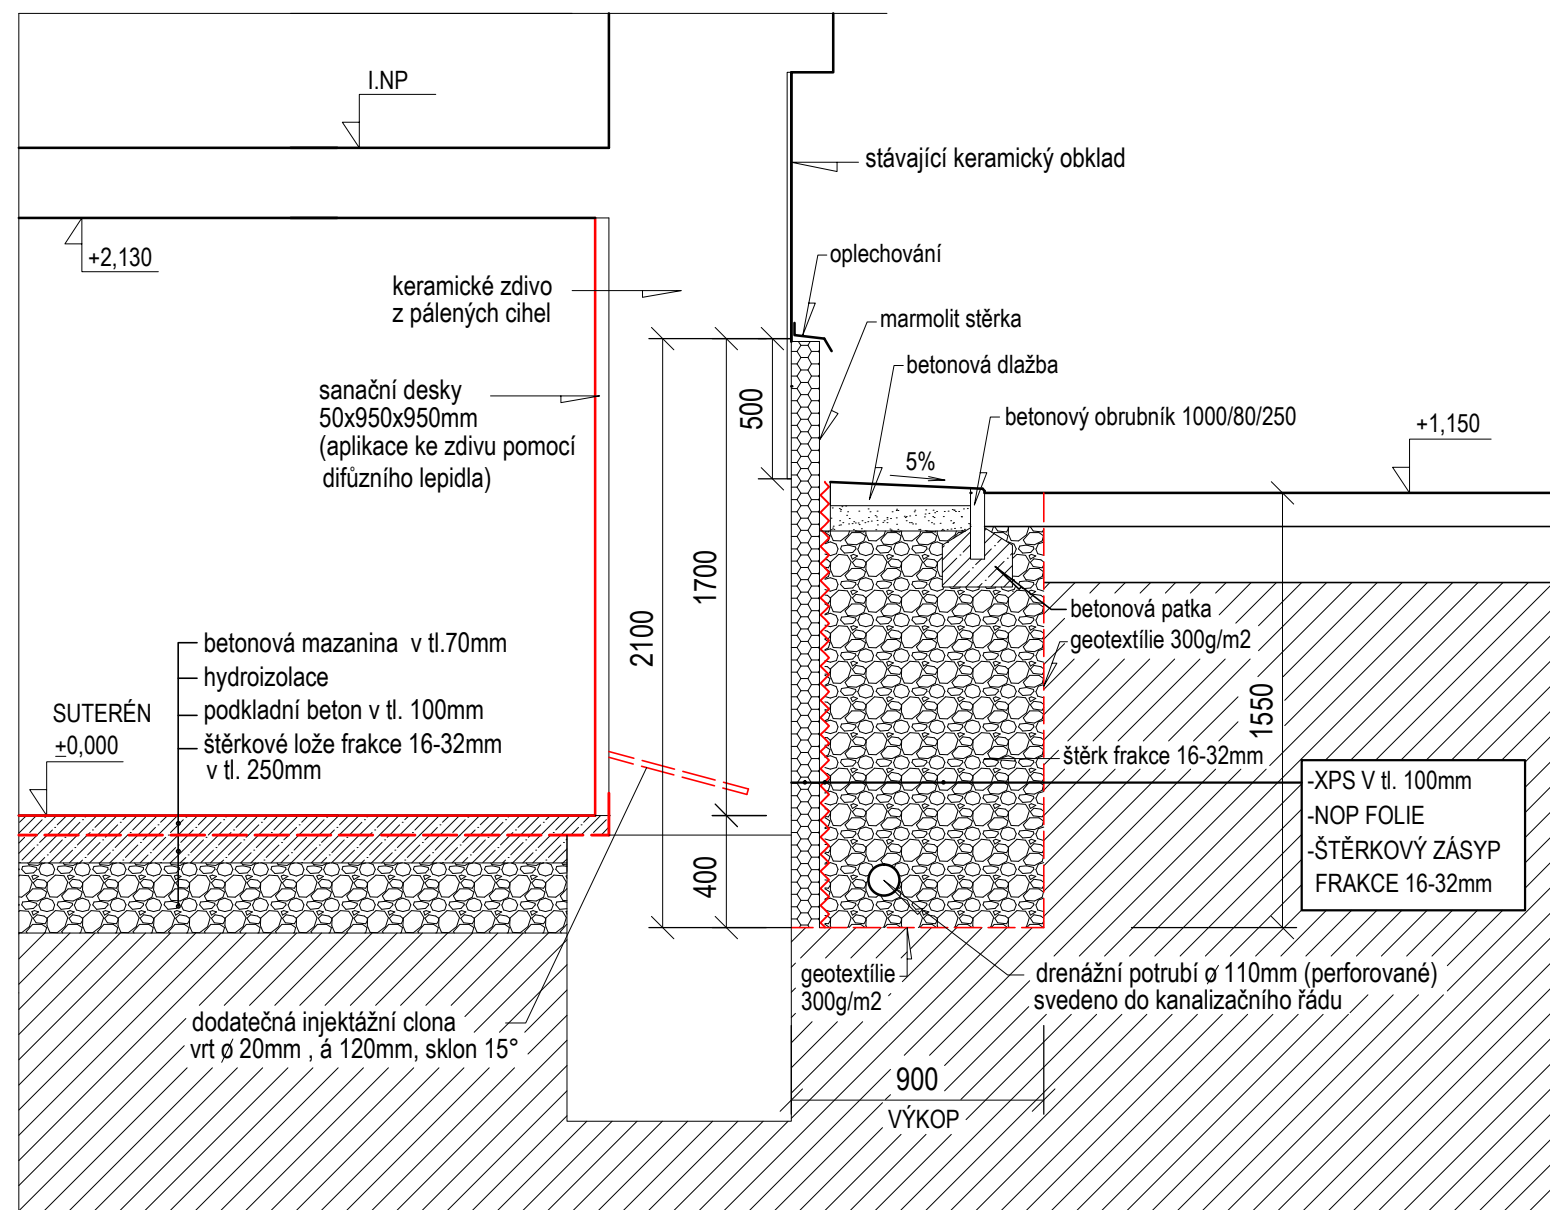

ZODP.PROJEKTANT	Renata Škopová	RENATA ŠKOPOVÁ Grafické a kresličské zpracování projektové dokumentace	
VYPRACOVALA	Renata Škopová	Dolní Újezd m.č. Skoky 68,75125 mob. 733 747 353, IČ 731 18 214	
STAVEBNÍK	Město Studénka, nám. Republiky 762, Studénka, 742 13	DATUM	03/2021
MÍSTO STAVBY	k.ú. Studénka, parc.č. st. 410	ZAK.ČÍS.	2021
NÁZEV AKCE:	" Sanace suterénu kotelny Dělnického domu ve Studénce "	STUPEŇ	P.S.
		OKRES	Nový Jičín
OBSAH		MĚŘÍTKO :	PŘÍLOHA :
	ŘEZ A-A' - navržené řešení	1:25	D.1.1.b.4