



Pomáhat a chránit

POLICIE ČESKÉ REPUBLIKY

PCR07ETRPO89128088

KRAJSKÉ ŘEDITELSTVÍ POLICIE MORAVSKOSLEZSKÉHO KRAJE

územní odbor Nový Jičín  
dopravní inspektorát



Č. j. KRPT-127300-1/ČJ-2021-070406

Nový Jičín 21. července 2021

Počet listů: 1

SUDOP Project Plzeň a.s.  
projekty, engineering, stavby  
Plachého 35  
**PLZEŇ**

**Vyjádření k PD „Vybudování vodovodního řádu v ulici Na Trávníkách – Město Studénka“ – vyjádření k DÚR + DSP a vyjádření dle § 77 odst. 2 písm. b) zák. č. 361/2000 Sb.**

Policie České republiky, Krajské ředitelství policie Moravskoslezského kraje, Dopravní inspektorát v Novém Jičíně jako orgán státní správy na úseku bezpečnosti a plynulosti provozu na pozemních komunikacích k předložené dokumentaci sděluje následující:


- Jelikož se nejedná o stavbu silnice, místní komunikace nebo veřejně přístupné účelové komunikace, nemáme se jak k předložené PD ve smyslu § 16 odst. 2 písm. b) zákona O pozemních komunikacích č. 13/1997 Sb., ve znění pozdějších novel, vyjádřit.

K návrhu přechodného dopravního značení uvádíme:

- Jelikož nám není znám přesný termín realizace stavby, k návrhu se dle § 77 odst. 2 písm. b) z. č. 361/2000 Sb. vyjadřovat nebudeme.
- K předloženému návrhu DIO nemáme námitek.
- Zhotovitel stavby, v dostatečném předstihu před zahájením stavebních prací, požádá zdejší pracoviště o vyjádření k umístění přechodné úpravy silničního provozu na komunikaci.
- Toto stanovisko bude přílohou žádosti.

Zpracoval : por. Ing. Kamil Ondřejík, komisař


**npor. Mgr. Jaromír Stecula**  
vedoucí Dopravního inspektorátu

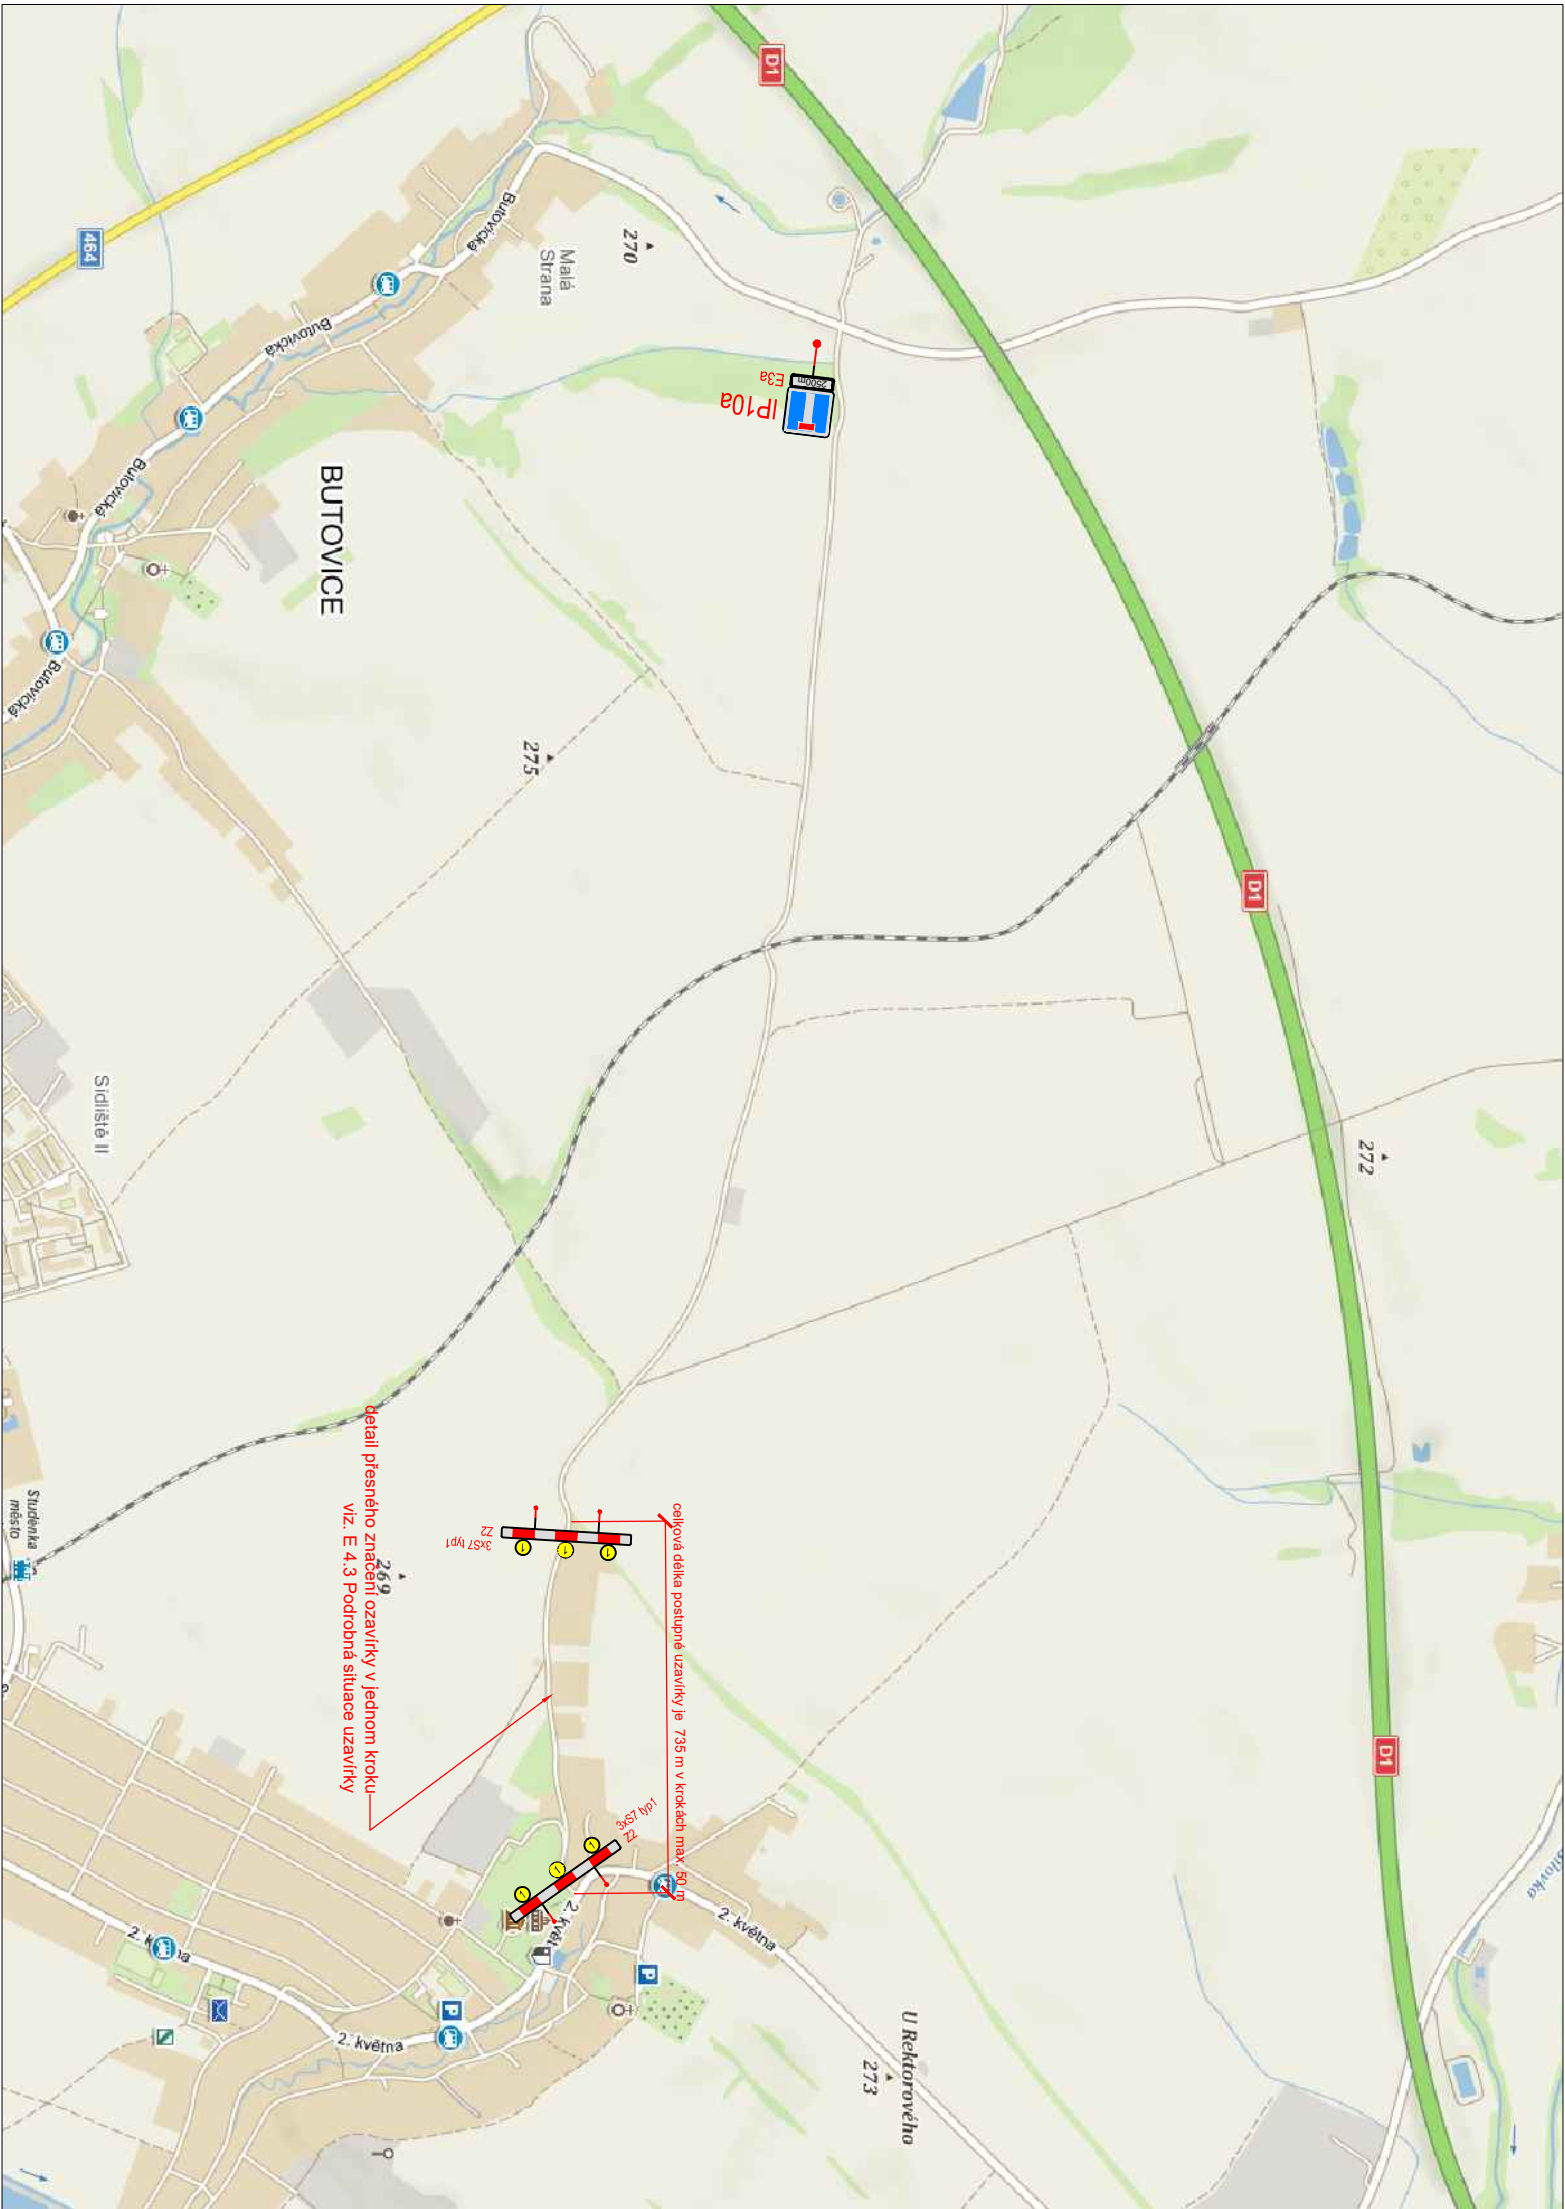


Index	Datum	Popis změny	Zprac.

DÚR + DSP

Generální projektant	SUDOP Project Plzeň a.s.		
Odpovědný projektant stavby	Ing. Stanislav Diviš	<i>Diviš</i>	
Odpovědný proj. objektu - SO	Ing. Stanislav Diviš	<i>Diviš</i>	
Vypracoval	Ing. Stanislav Diviš	<i>Diviš</i>	
Kontroloval	Petr Krátký		
Místo stavby	Město Studénka, nám. Republiky 762, 742 13 Studénka		
Investor	Město Studénka, nám. Republiky 762, 742 13 Studénka		
Akce: VYBUDOVÁNÍ VODOVODNÍHO ŘADU V ULICI NA TRÁVNÍKÁCH - MĚSTO STUDÉNKA SO 321 VODOVOD			
Obsah: DOPRAVNĚ INŽENÝRSKÉ OPAŘENÍ - SITUACE OZNAČENÍ UZAVÍRKY	Číslo zakázky	649-20-2-1	
	Datum	02/2021	
	Formát	420 x 297	Kopie č.
	Část dokumentace	E	
	Měřítko	Číslo výkresu	
	1:2000	4.2	

	<b>SUDOP Project Plzeň a.s.</b> projekty, engineering, stavby
	Plachého 1007/35,301 00 Plzeň Tel.: 377 328 108, Fax 377 328 107 E-mail: sudop@sudop-plzen.cz

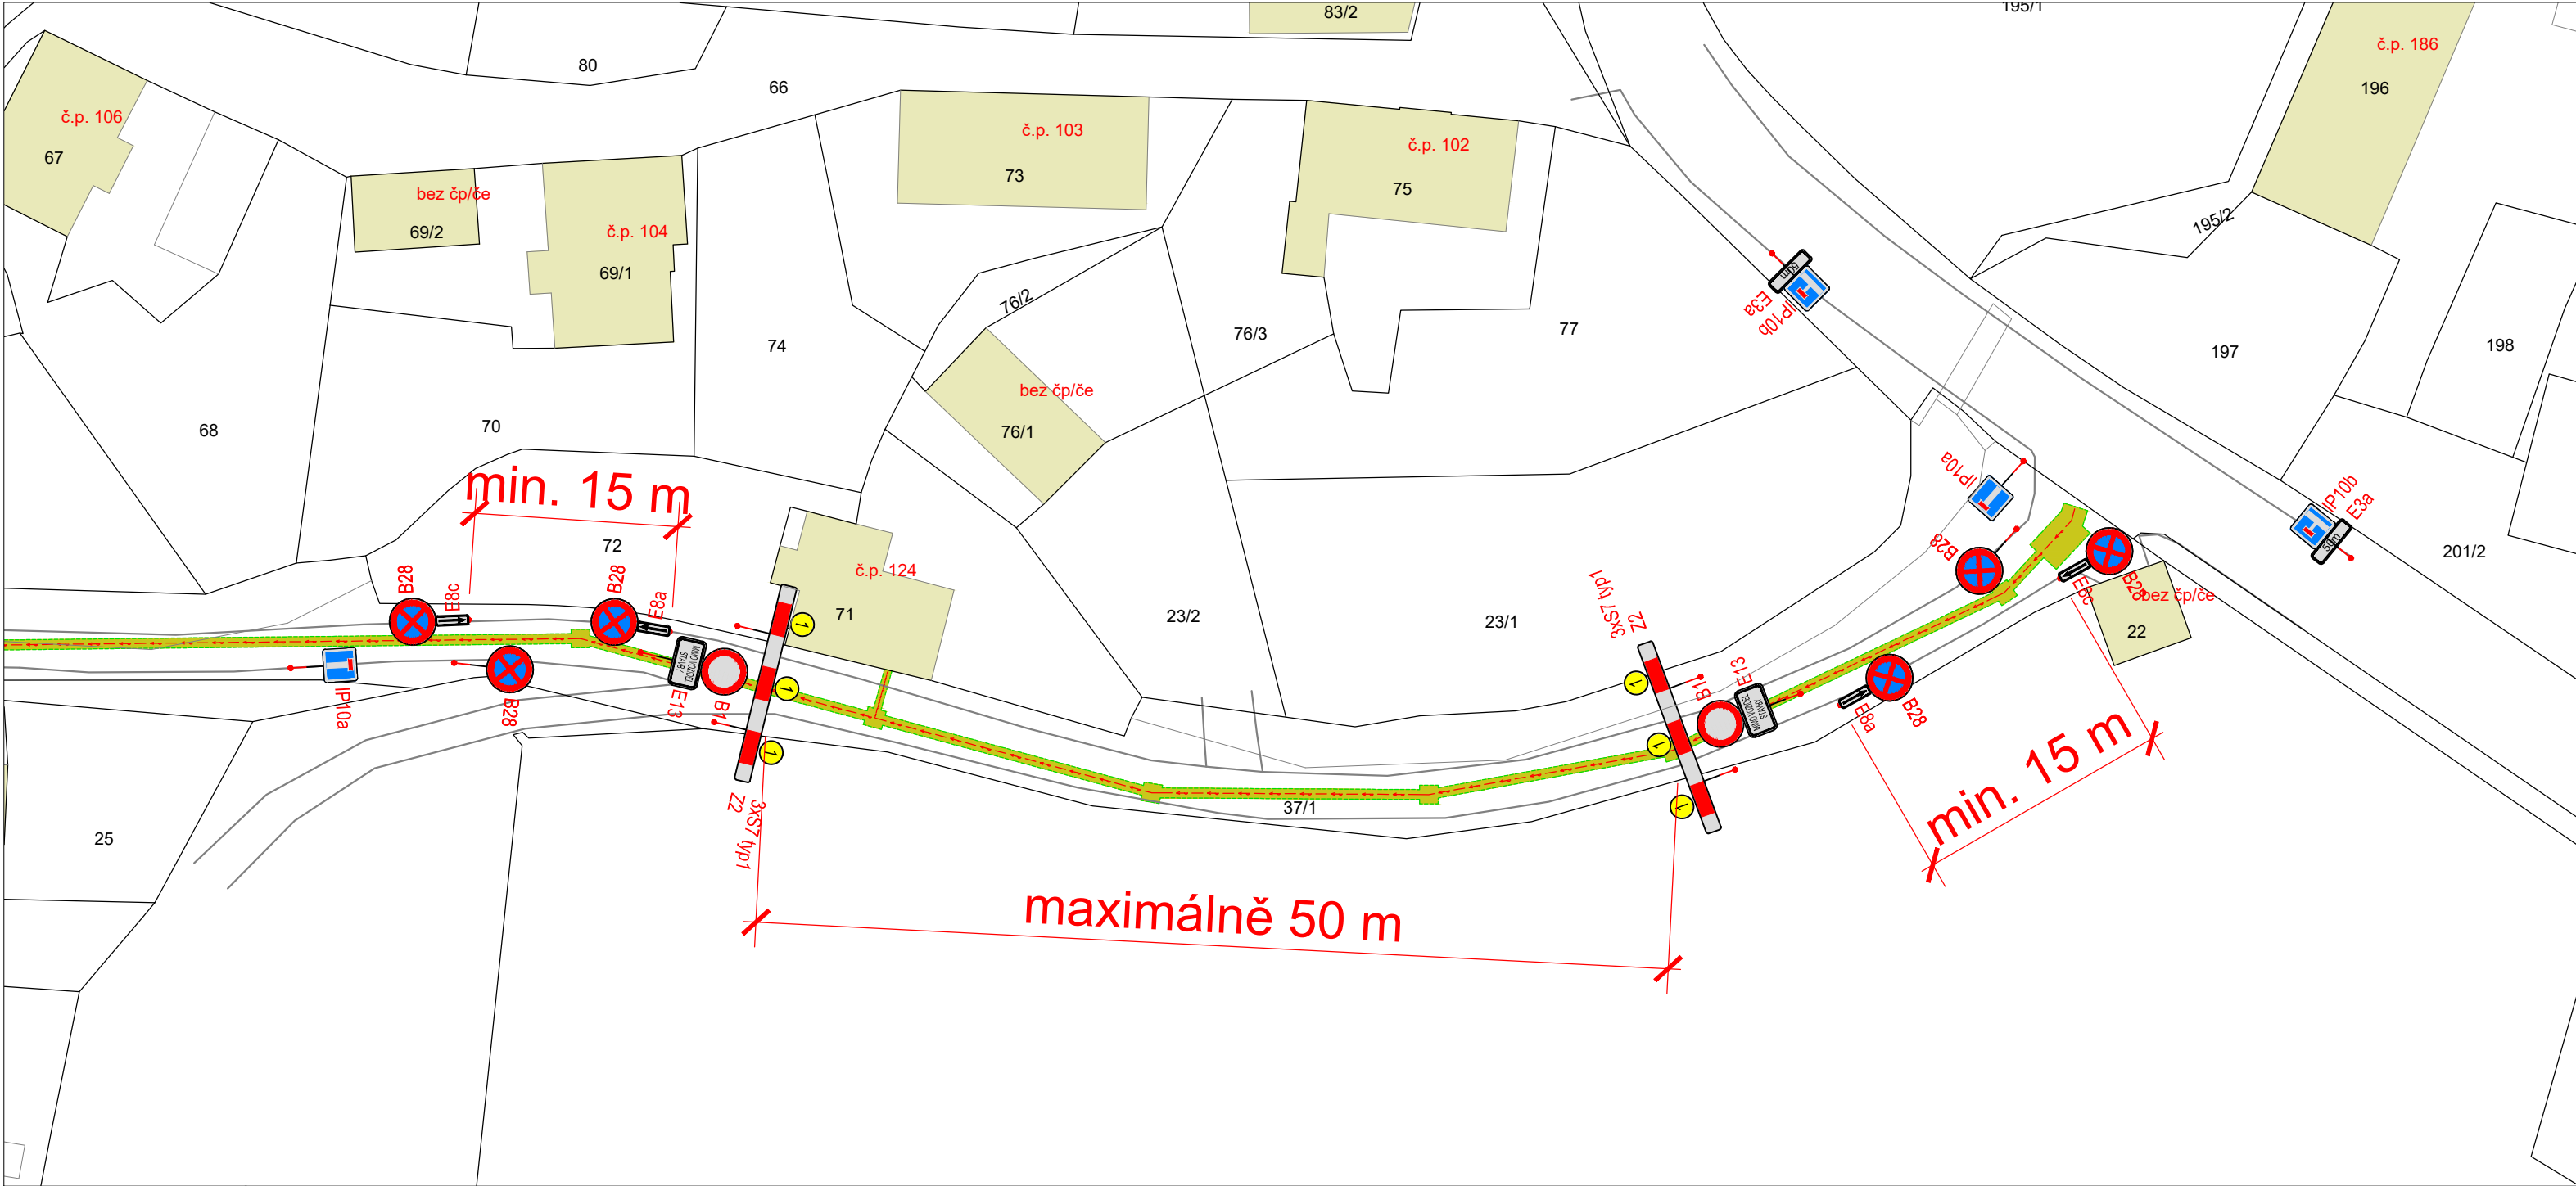

**SEZNAM POUŽITÉHO ZNAČENÍ:**

- B28..... - 2x
- B28 + E8a..... - 2x
- B28 + E8c..... - 2x
- B1 + E13..... - 2x
- IP10a..... - 2x
- IP10b + E3a..... - 2x
- Z2 + 3 x S7 typ 1... - 2x

Index	Datum	Popis změny	Zprac.

<b>DÚR + DSP</b>			
Generální projektant	SUDOP Project Plzeň a.s.		
Odpovědný projektant stavby	Ing. Stanislav Diviš	Diviš	
Odpovědný proj. objektu - SO	Ing. Stanislav Diviš	Diviš	
Vypracoval	Ing. Stanislav Diviš	Diviš	
Kontroloval	Petr Krátký		
Místo stavby	Město Studénka, nám. Republiky 762, 742 13 Studénka		
Investor	Město Studénka, nám. Republiky 762, 742 13 Studénka		
Akce: VYBUDOVÁNÍ VODOVODNÍHO ŘADU V ULICI NA TRÁVNÍKÁCH - MĚSTO STUDÉNKA		Číslo zakázky	649-20-2-1
SO 321 VODOVOD		Datum	02/2021
		Formát	420 x 297
		Část dokumentace	E
		Měřítko	Číslo výkresu
Obsah: DOPRAVNÉ INŽENÝRSKÉ OPATŘENÍ		1:500	4.3
- PODROBNÁ SITUACE UZAVÍRKY			

**SUDOP Project Plzeň a.s.**  
projekty, engineering, stavby

Plachého 1007/35,301 00 Plzeň  
Tel.: 377 328 108, Fax 377 328 107  
E-mail: sudop@sudop-plzen.cz