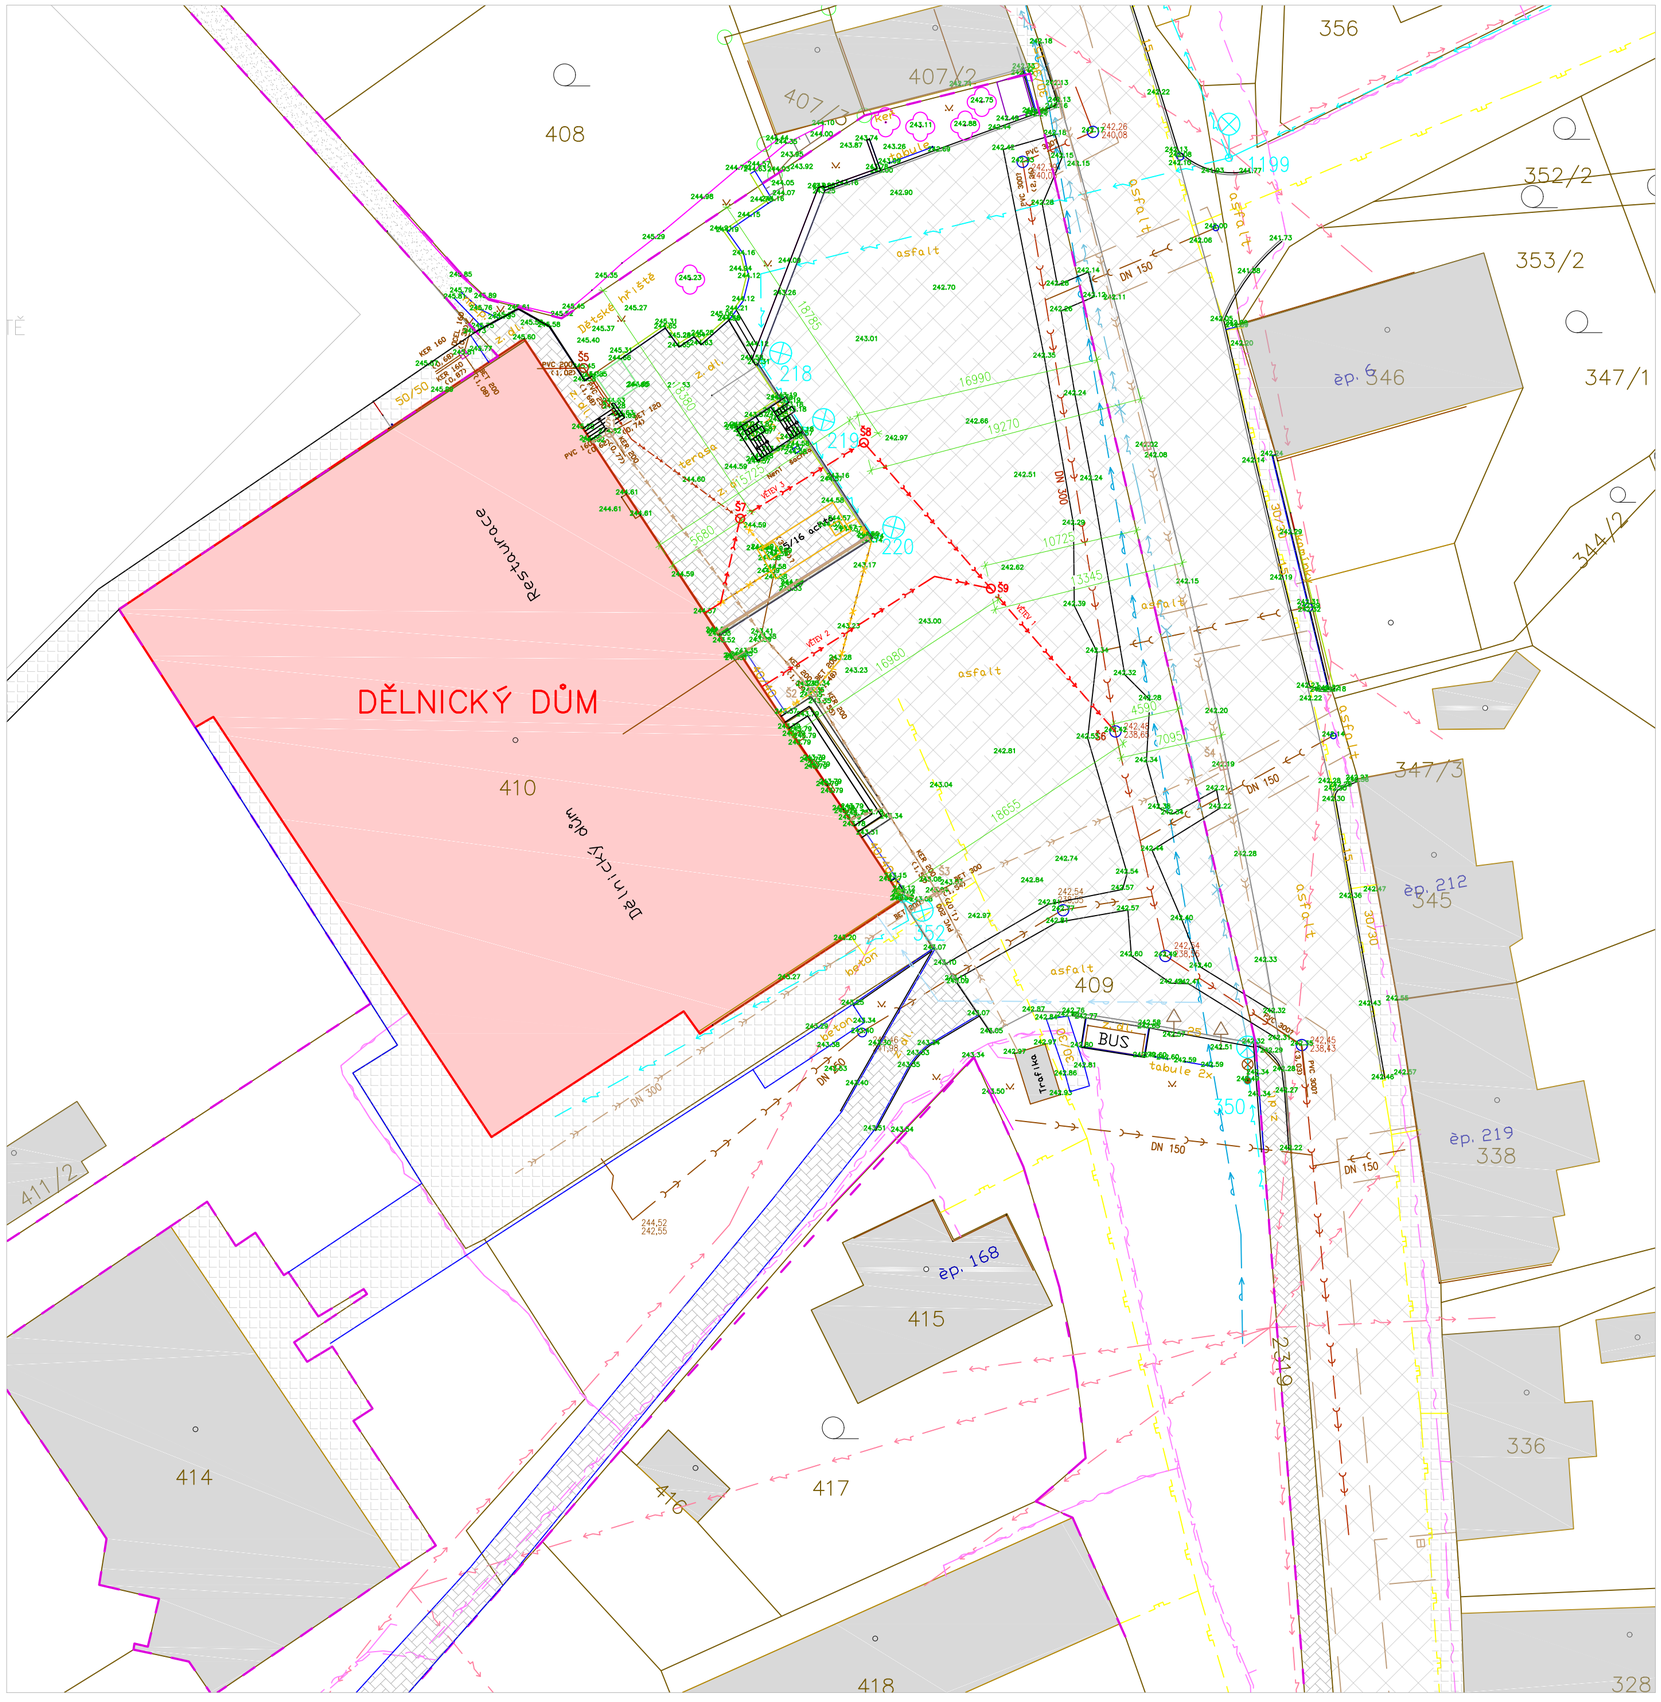

LEGENDA

- ŘEŠENÝ OBJEKT
- HRANICE POZEMKU V MAJETKU INVESTORA
- HRANICE KATASTRU NEMOVITOSÍ
- TERASA, CHODNÍK – ZÁMKOVÁ DLAŽBA
- ASFALTOVÉ PLOCHY
- SILNICE 46427 – ASFALT
- CHODNÍK 300/300
- STÁVAJÍCÍ OBJEKTY DLE KN

LEGENDA SÍTÍ

- ZAMĚŘENÉ SÍTĚ STP – CETIN (M.NET)
- SÍTĚ S NN – CETIN
- SPLAŠKOVÁ KANALIZACE – ČOVAK MĚSTO STUDÉNKA
- PŘÍPOJKY KANALIZACE – ČOVAK MĚSTO STUDÉNKA
- DEŠŤOVÁ KANALIZACE
- VEŘEJNÉ OSVĚTLENÍ MĚSTO STUDÉNKA
- VODOVOD LT DN150 – ZÁSOBOVÁNÍ TEPLEM VSETÍN
- VODOVODNÍ PŘÍPOJKA
- PLYNOVOD NTL – GASNET
- NADZEMNÍ VEDENÍ ELEKTRO NN DO 1kV – ČEZ
- SPLAŠKOVÁ KANALIZACE – ZRUŠENÁ
- SPLAŠKOVÁ KANALIZACE – NOVÁ

VYPRACOVAL:	Ing. Simona Kubová	FAKO PROJEKT S.R.O. Kotojedská 2588, 767 01 Kroměříž	
ZODP. PROJEKTANT:	Ing. Martin Janoušek		
INVESTOR:	Město Studénka, nám. Republiky 762, 742 13 Studénka	MĚSTO STUDÉNKA	
MÍSTO STAVBY:	k.ú. Studénka nad Odrou p.č. 410 a 409		
ČÁST PD:	C Situační výkresy	FORMÁT:	4xA4
NÁZEV AKCE:	ODKANALIZOVÁNÍ ČÁSTI DĚLNICKÉHO DOMU	DATUM:	09/2020
		STUPEŇ PD:	DUR+DSP, DPS
NÁZEV VÝKRESU:	KOORDINAČNÍ SITUAČNÍ VÝKRES	MĚŘÍTKO: 1:500	ČÍSLO VÝKRESU: C3