


VŘ

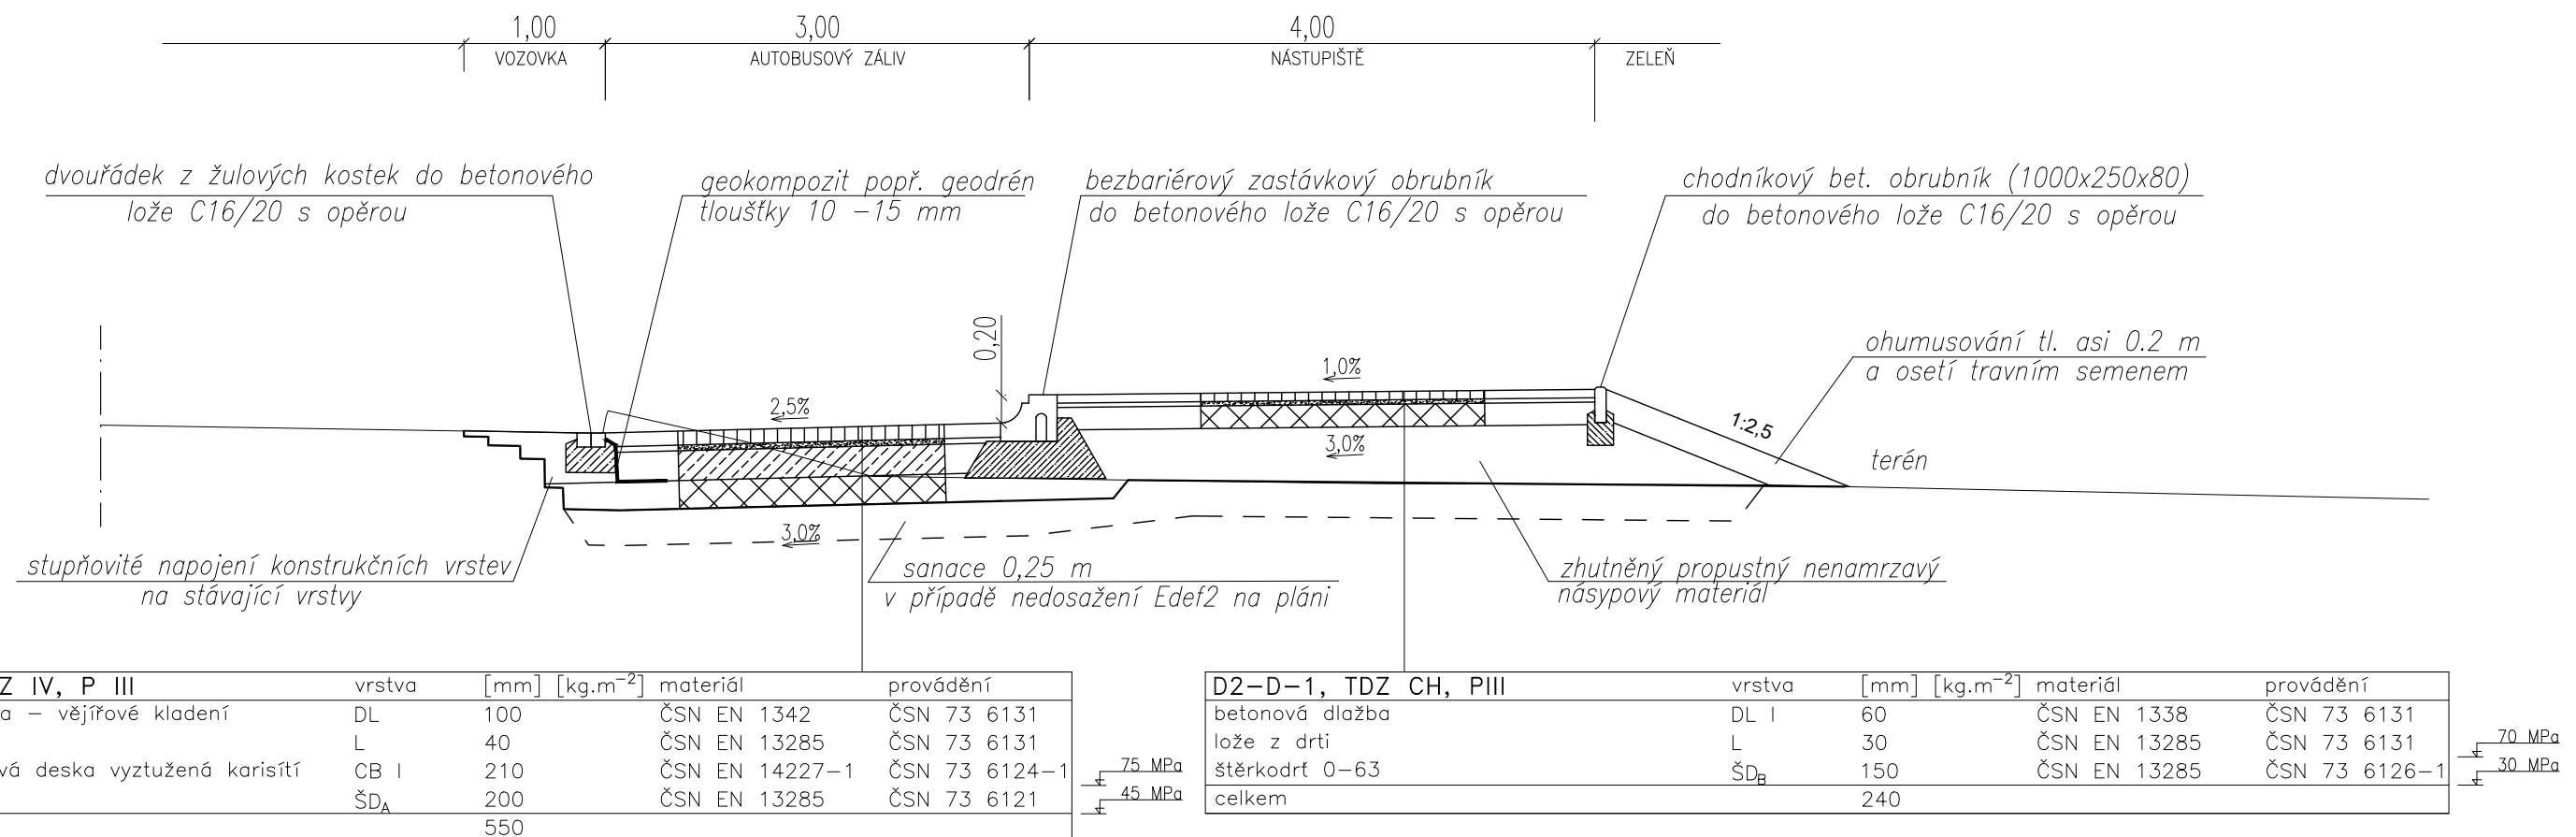

## VÝŠKOVÝ SYSTÉM BPV

SOUŘADNICOVÝ SYSTÉM JTSK

**Sídlo společnosti:**  
Přerovská 259, 768 42 Prusinovice  
IČ: 06499236, DIČ: CZ06499236  
**Korespondenční adresa:**  
Jateční 169, 760 01 Zlín  
info@trafficdesign.cz, DS: bc3srau

**TRAFFIC  
DESIGN**

INVESTOR: Město Studénka, nám. Republiky 762, 742 13 Studénka

OBJEDNATEL: F.E.D. s.r.o., Velký Ořechov 177, 763 07, IČ: 03994601, DIČ: CZ03994601

VYPRACOVAL: Filip Smolka

ODPOVĚDNÝ PROJEKTANT: Inq. Karel Říha

AKCE:

Autobusová zastávka LIDL, Studénka

ČÁST:

SO 100 Komunikace

PŘÍLOHA:

### Vzorový příčný řez

Č. PŘÍLOHY:  
**D.1.3**

STUPEŇ: DUSP + DPS

|        |         |
|--------|---------|
| DATUM: | 07/2021 |
|--------|---------|

|          |      |
|----------|------|
| MĚŘÍTKO: | 1:50 |
|----------|------|

|         |        |
|---------|--------|
| FORMÁT: | 2x1 A4 |
|---------|--------|

© návrh řešení obsažený ve výkresové a textové části je předmětem ochrany dle autorského zákona