


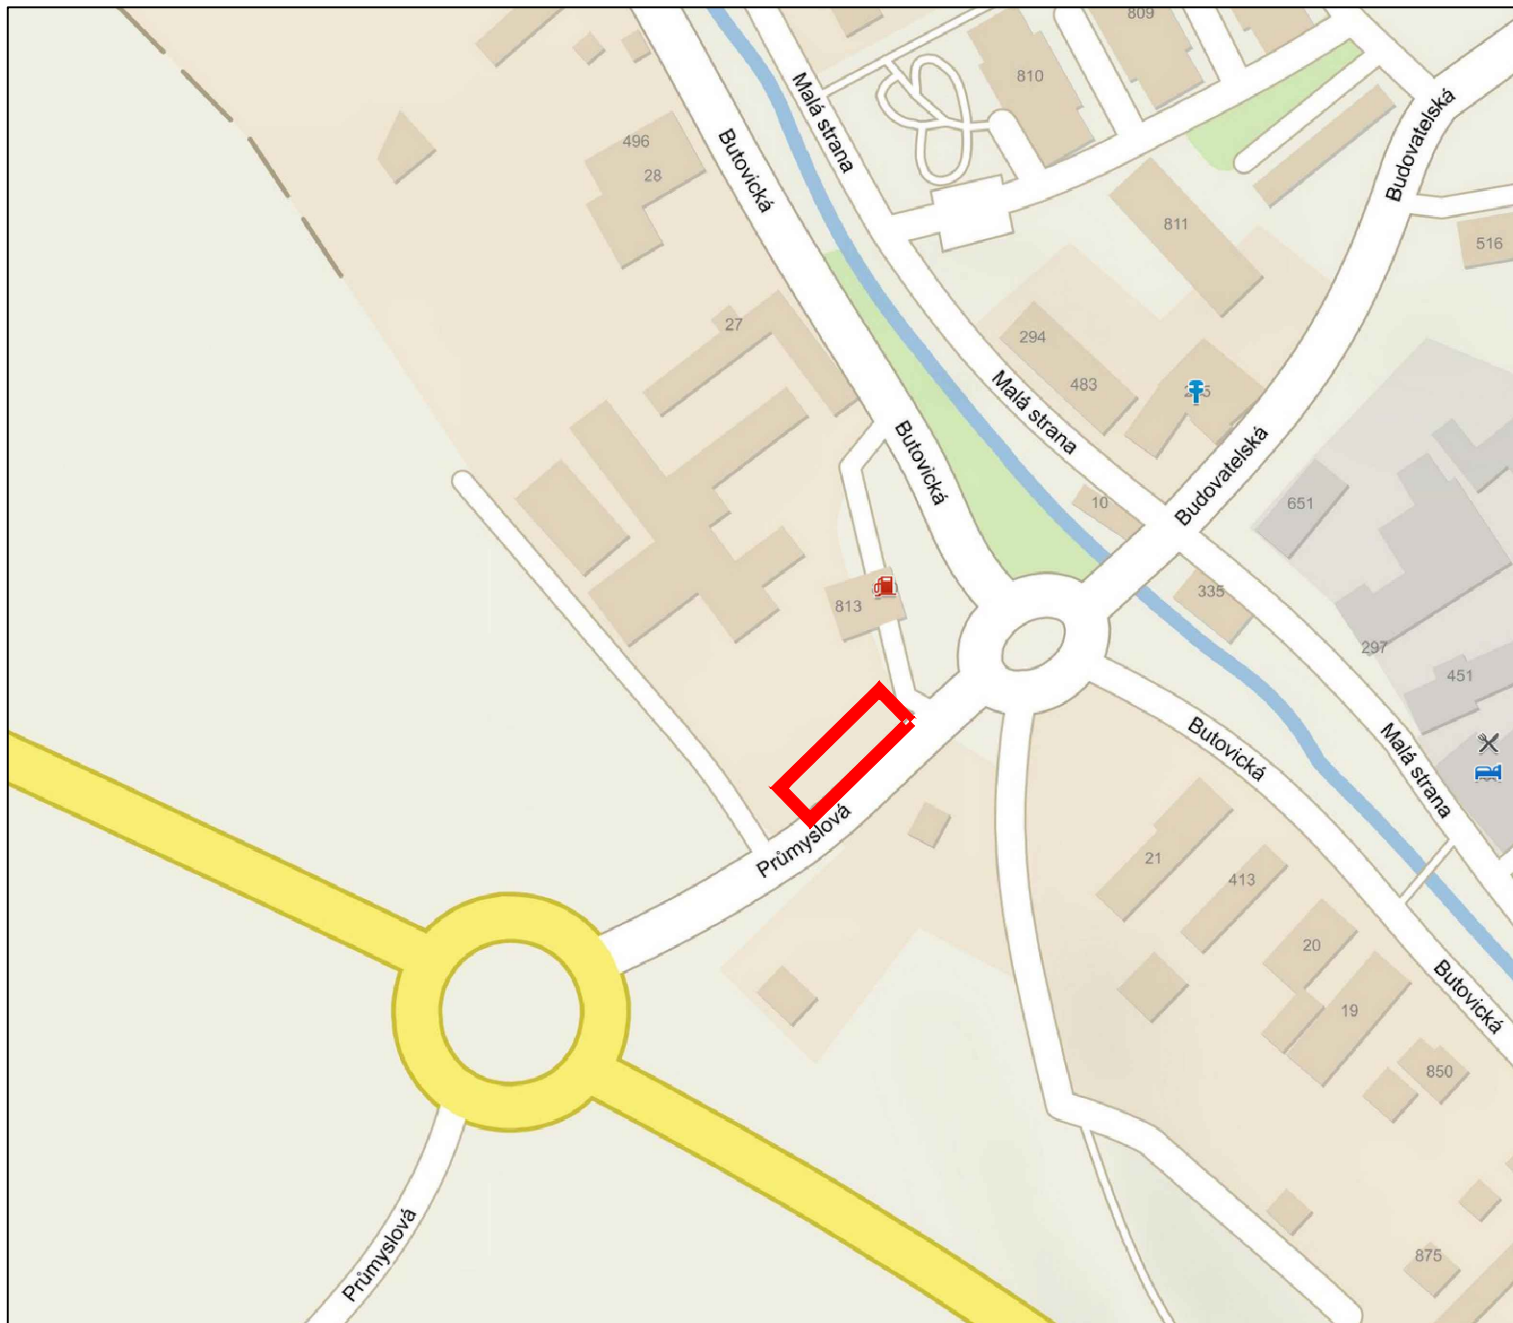

— řešené území

VÝŠKOVÝ SYSTÉM BPV

SOUŘADNICOVÝ SYSTÉM JTSK

Sídlo společnosti:
Přerovská 259, 768 42 Prusinovice
IČ: 06499236, DIČ: CZ06499236
Korespondenční adresa:
Jateční 169, 760 01 Zlín
info@trafficdesign.cz, DS: bc3srau

**TRAFFIC
DESIGN**

INVESTOR: Město Studénka, nám. Republiky 762, 742 13 Studénka

OBJEDNATEL: F.E.D. s.r.o., Velký Ořechov 177, 763 07, IČ: 03994601, DIČ: CZ03994601

VYPRACOVAL: Filip Smolka

ODPOVĚDNÝ PROJEKTANT: Ing. Karel Říha

Karel Říha

AKCE:

Autobusová zastávka LIDL, Studénka

PŘÍLOHA:

Situace širších vztahů

Č. PŘÍLOHY:

C.1

STUPEŇ: DUSP + DPS

DATUM: 07/2021

MĚŘÍTKO: -

FORMÁT: 1 A4