VYTVOŘENO VE VÝUKOVÉM PRODUKTU SPOLEČNOSTI AUTODESK

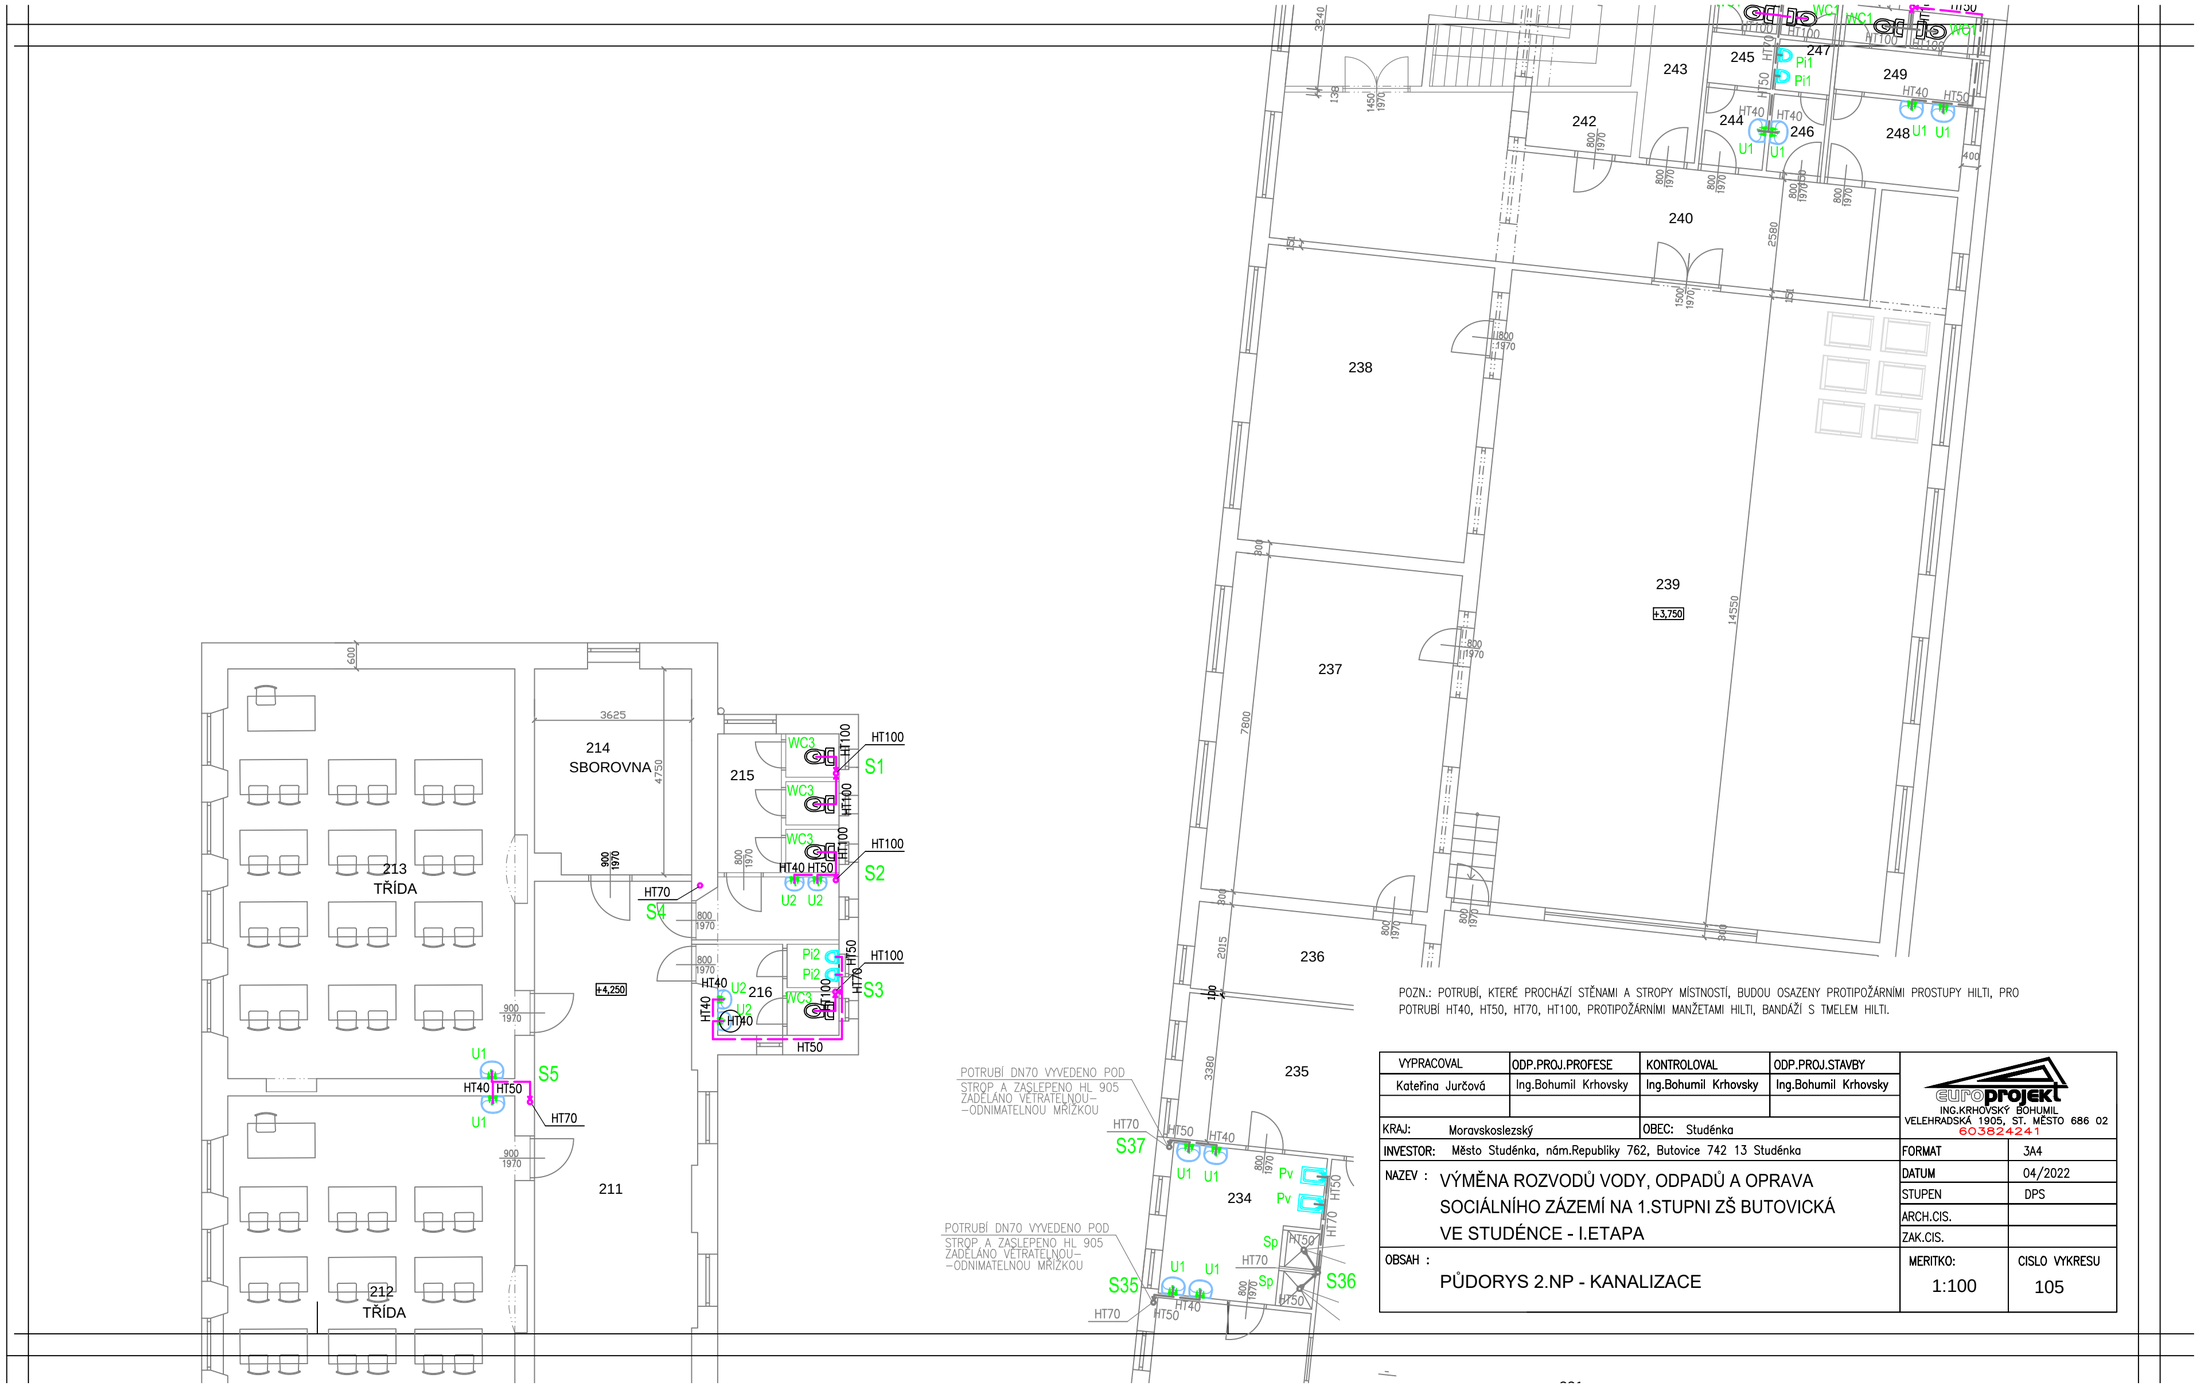

POZN.: POTRUBÍ, KTERÉ PROCHÁZÍ STĚNAMI A STROPY MÍSTNOSTÍ, BUDOU OSAZENY PROTIPOŽÁRNÍMI PROSTUPY HILTI, PRO POTRUBÍ HT40, HT50, HT70, HT100, PROTIPOŽÁRNÍMI MANŽETAMI HILTI, BANDÁŽÍ S TMELEM HILTI.

VYPRACOVAL	ODP.PROJ.PROFESE	KONTROLOVAL	ODP.PROJ.STAVBY
Kateřina Jurčová	Ing.Bohumil Krhovsky	Ing.Bohumil Krhovsky	Ing.Bohumil Krhovsky

KRAJ: Moravskoslezský
OBEC: Studénka
INVESTOR: Město Studénka, nám.Republiky 762, Butovice 742 13 Studénka

NAZEV : VÝMĚNA ROZVODŮ VODY, ODPADŮ A OPRAVA SOCIÁLNÍHO ZÁZEMÍ NA 1.STUPNI ZŠ BUTOVICKÁ VE STUDÉNCE - I.ETAPA

OBSAH : PŮDORYS 2.NP - KANALIZACE

europrojekt
ING.KRHOVSKÝ BOHUMIL
VELEHRADSKÁ 1905, ST. MĚSTO 686 02
60382241

FORMAT	3A4
DATUM	04/2022
STUPEN	DPS
ARCH.CIS.	
ZAK.CIS.	
MERITKO: 1:100	CISLO VYKRESU 105

VYTVOŘENO VE VÝUKOVÉM PRODUKTU SPOLEČNOSTI AUTODESK
VYTVOŘENO VE VÝUKOVÉM PRODUKTU SPOLEČNOSTI AUTODESK
VYTVOŘENO VE VÝUKOVÉM PRODUKTU SPOLEČNOSTI AUTODESK