


VARIANTA 2 - PERSPEKTIVA

STUDIE UMÍSTĚNÍ KOLUMBÁRIA

hřbitov Studénka I, ul. Kostelní

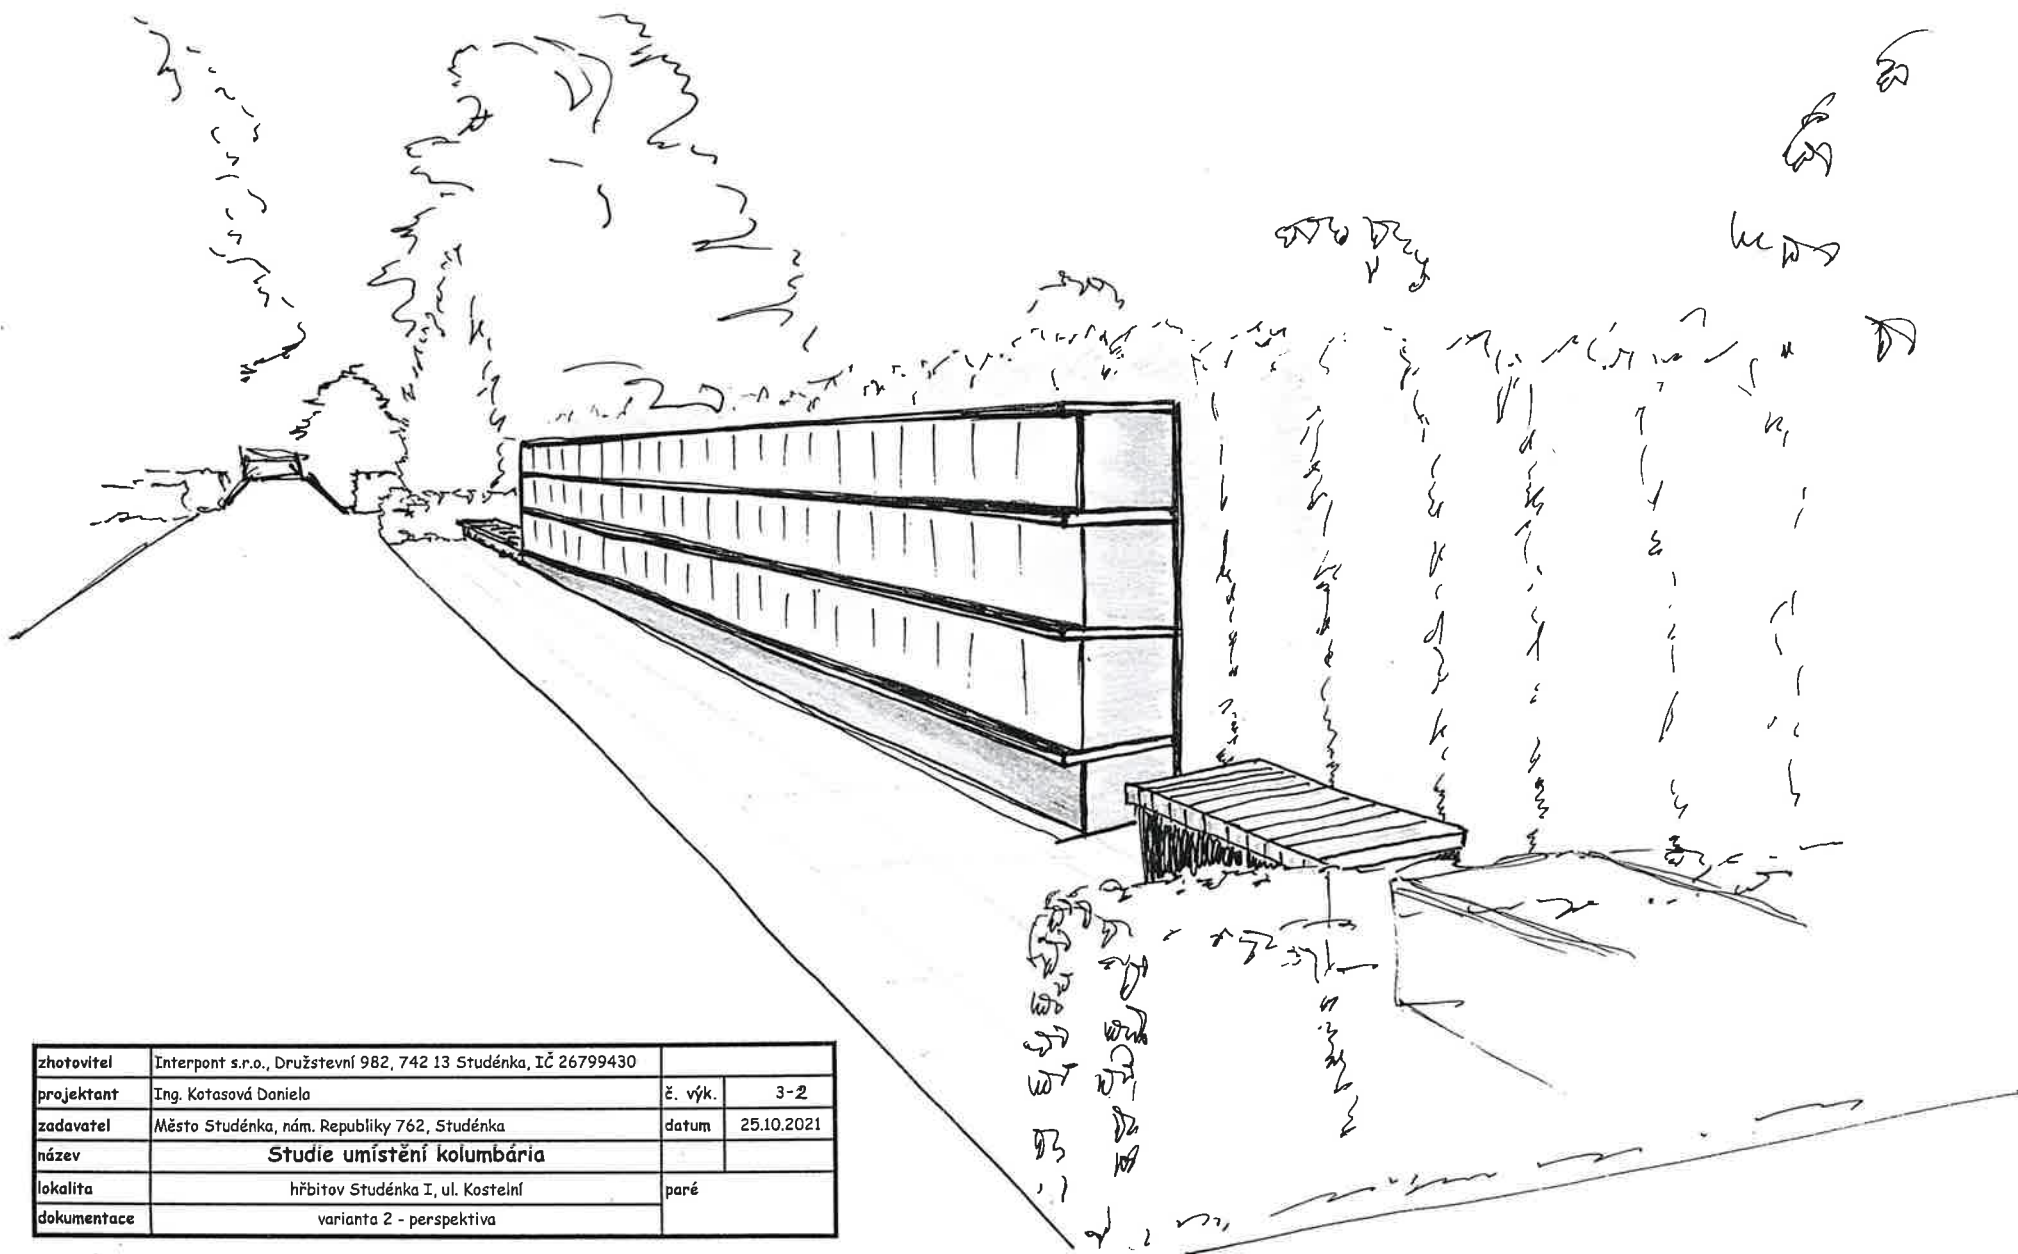

zhotovitel	Interpont s.r.o., Družstevní 982, 742 13 Studénka, IČ 26799430			
projektant	Ing. Kotasová Daniela	č. výk.	3-2	
zadavatel	Město Studénka, nám. Republiky 762, Studénka	datum	25.10.2021	
název	Studie umístění kolumbária			
lokalita	hřbitov Studénka I, ul. Kostelní		paré	
dokumentace	varianta 2 - perspektiva			