


STUDIE UMÍSTĚNÍ KOLUMBÁRIA, URNOVÝCH MÍST, JEDNOHROBŮ

hřbitov Studénka II, ul. Na Vyhliídce

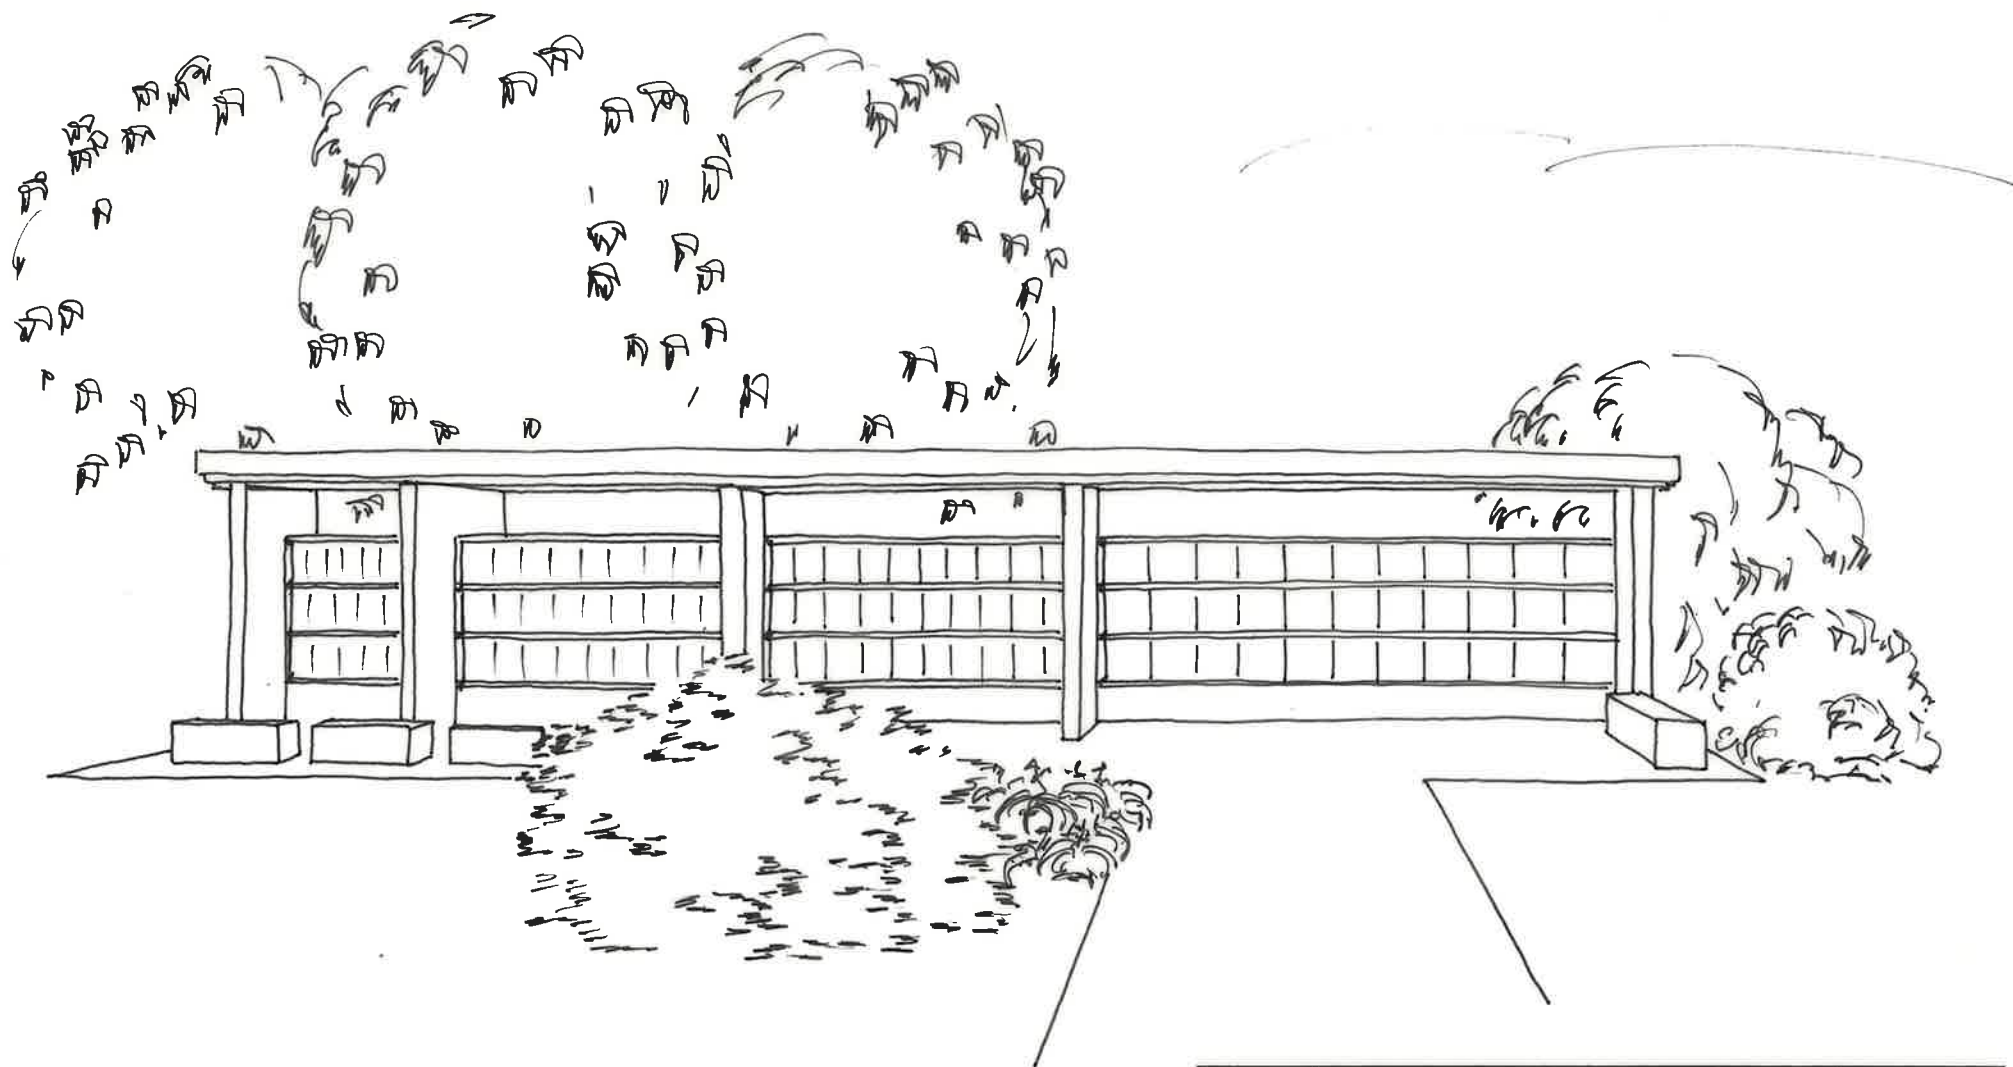

VARIANTA 2 - PERSPEKTIVA

| | | | |
|-------------|--|---------|------------|
| zhotovitel | Interpont s.r.o., Družstevní 982, 742 13 Studénka, IČ 26799430 | | |
| projektant | Ing. Kotasová Daniela | č. výk. | 2-2 |
| zadavatel | Město Studénka, nám. Republiky 762, Studénka | datum | 25.10.2021 |
| název | Studie umístění kolumbária, urn.míst, jednohrobů | | |
| lokalita | hřbitov Studénka II, ul. Na Vyhliídce | paré | |
| dokumentace | varianta 2 - perspektiva | | |