


STUDIE UMÍSTĚNÍ KOLUMBÁRIA, URNOVÝCH MÍST, JEDNOHROBŮ

hřbitov Studénka II, ul. Na Vyhlídce

VARIANTA 1 - POHLED

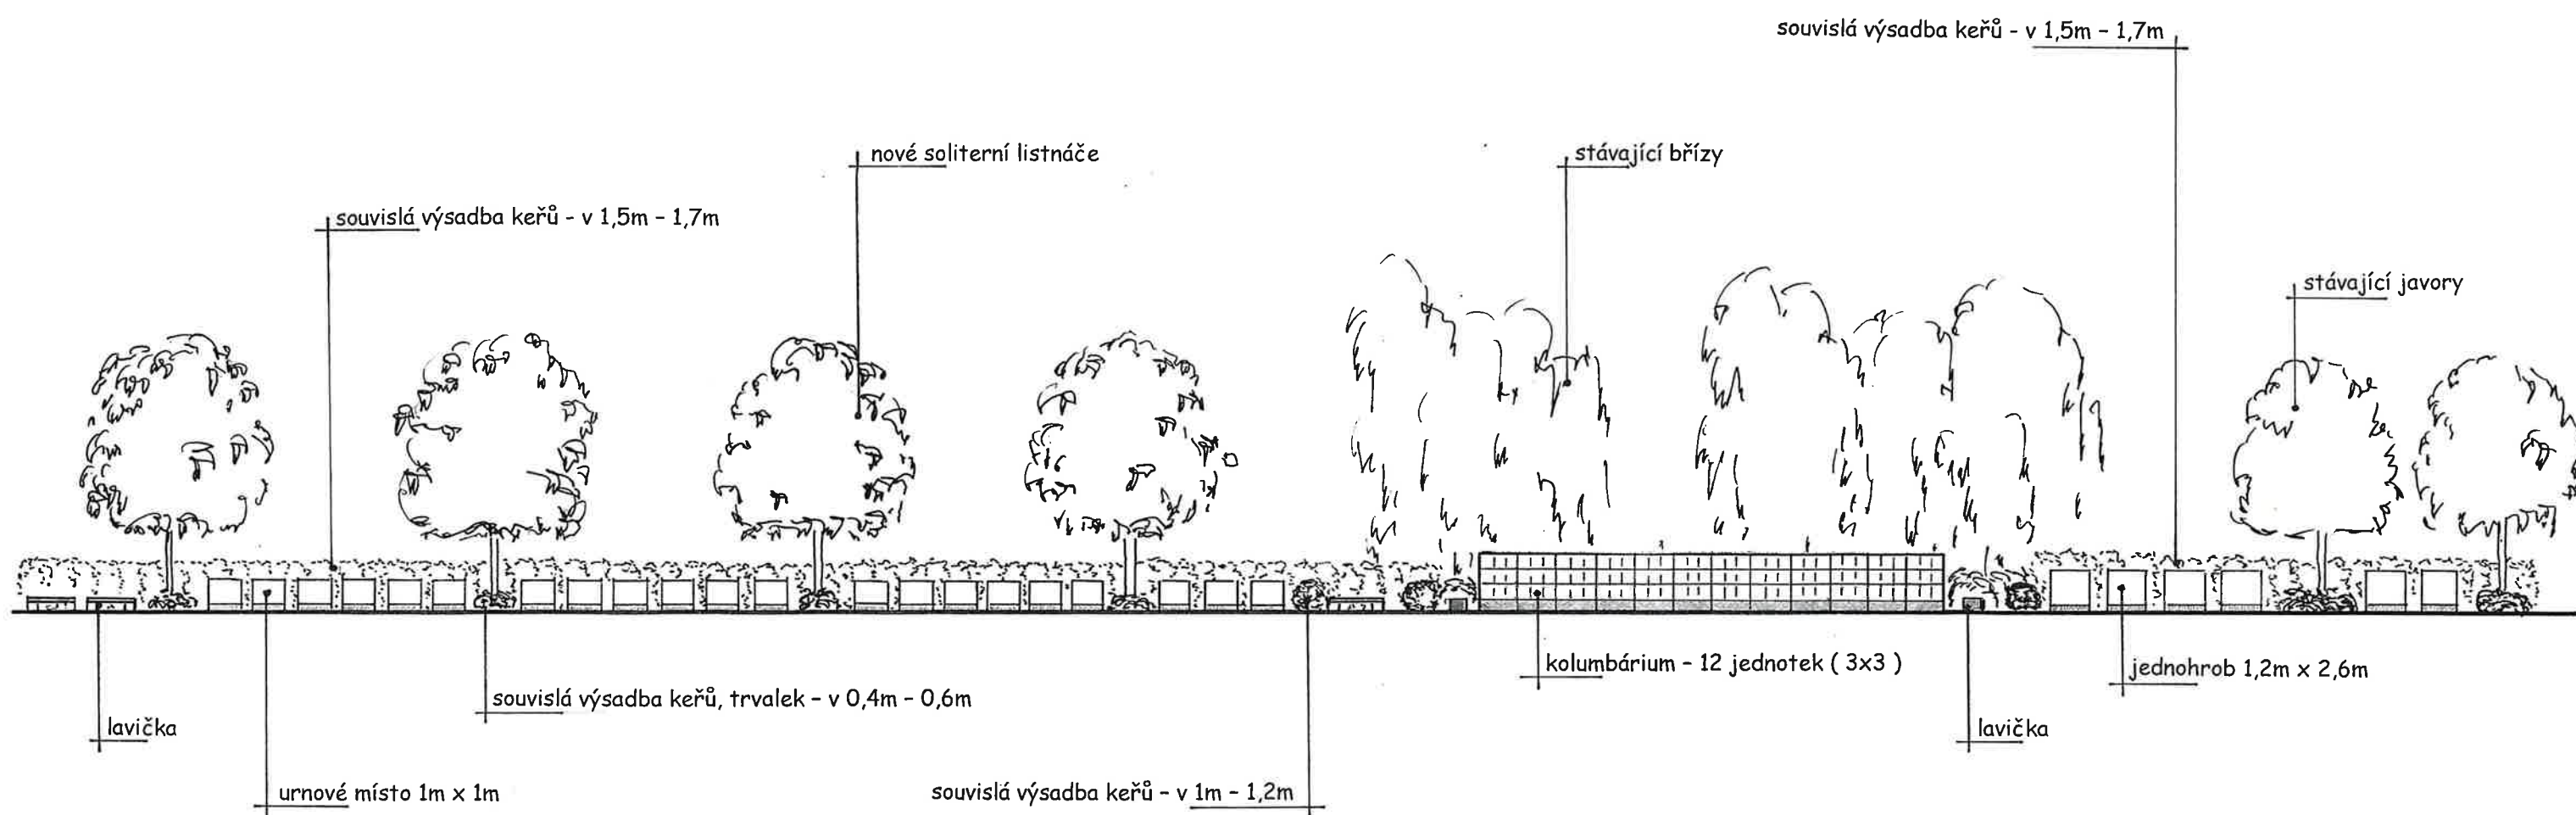

zhotovitel	Interpont s.r.o., Družstevní 982, 742 13 Studénka, IČ 26799430		
projektant	Ing. Kotosová Daniela	ž. výk.	1-2
zadavatel	Město Studénka, nám. Republiky 762, Studénka	datum	25.10.2021
název	Studie umístění kolumbária, urn.míst, jednohrobů		M 1:200
lokalita	hřbitov Studénka II, ul. Na Vyhliďce	paré	
dokumentace	varianta 1 - pohled		