


STUDIE UMÍSTĚNÍ KOLUMBÁRIA, URNOVÝCH MÍST, JEDNOHROBŮ

hřbitov Studénka II, ul. Na Vyhliďce

VARIANTA 1 - PERSPEKTIVA

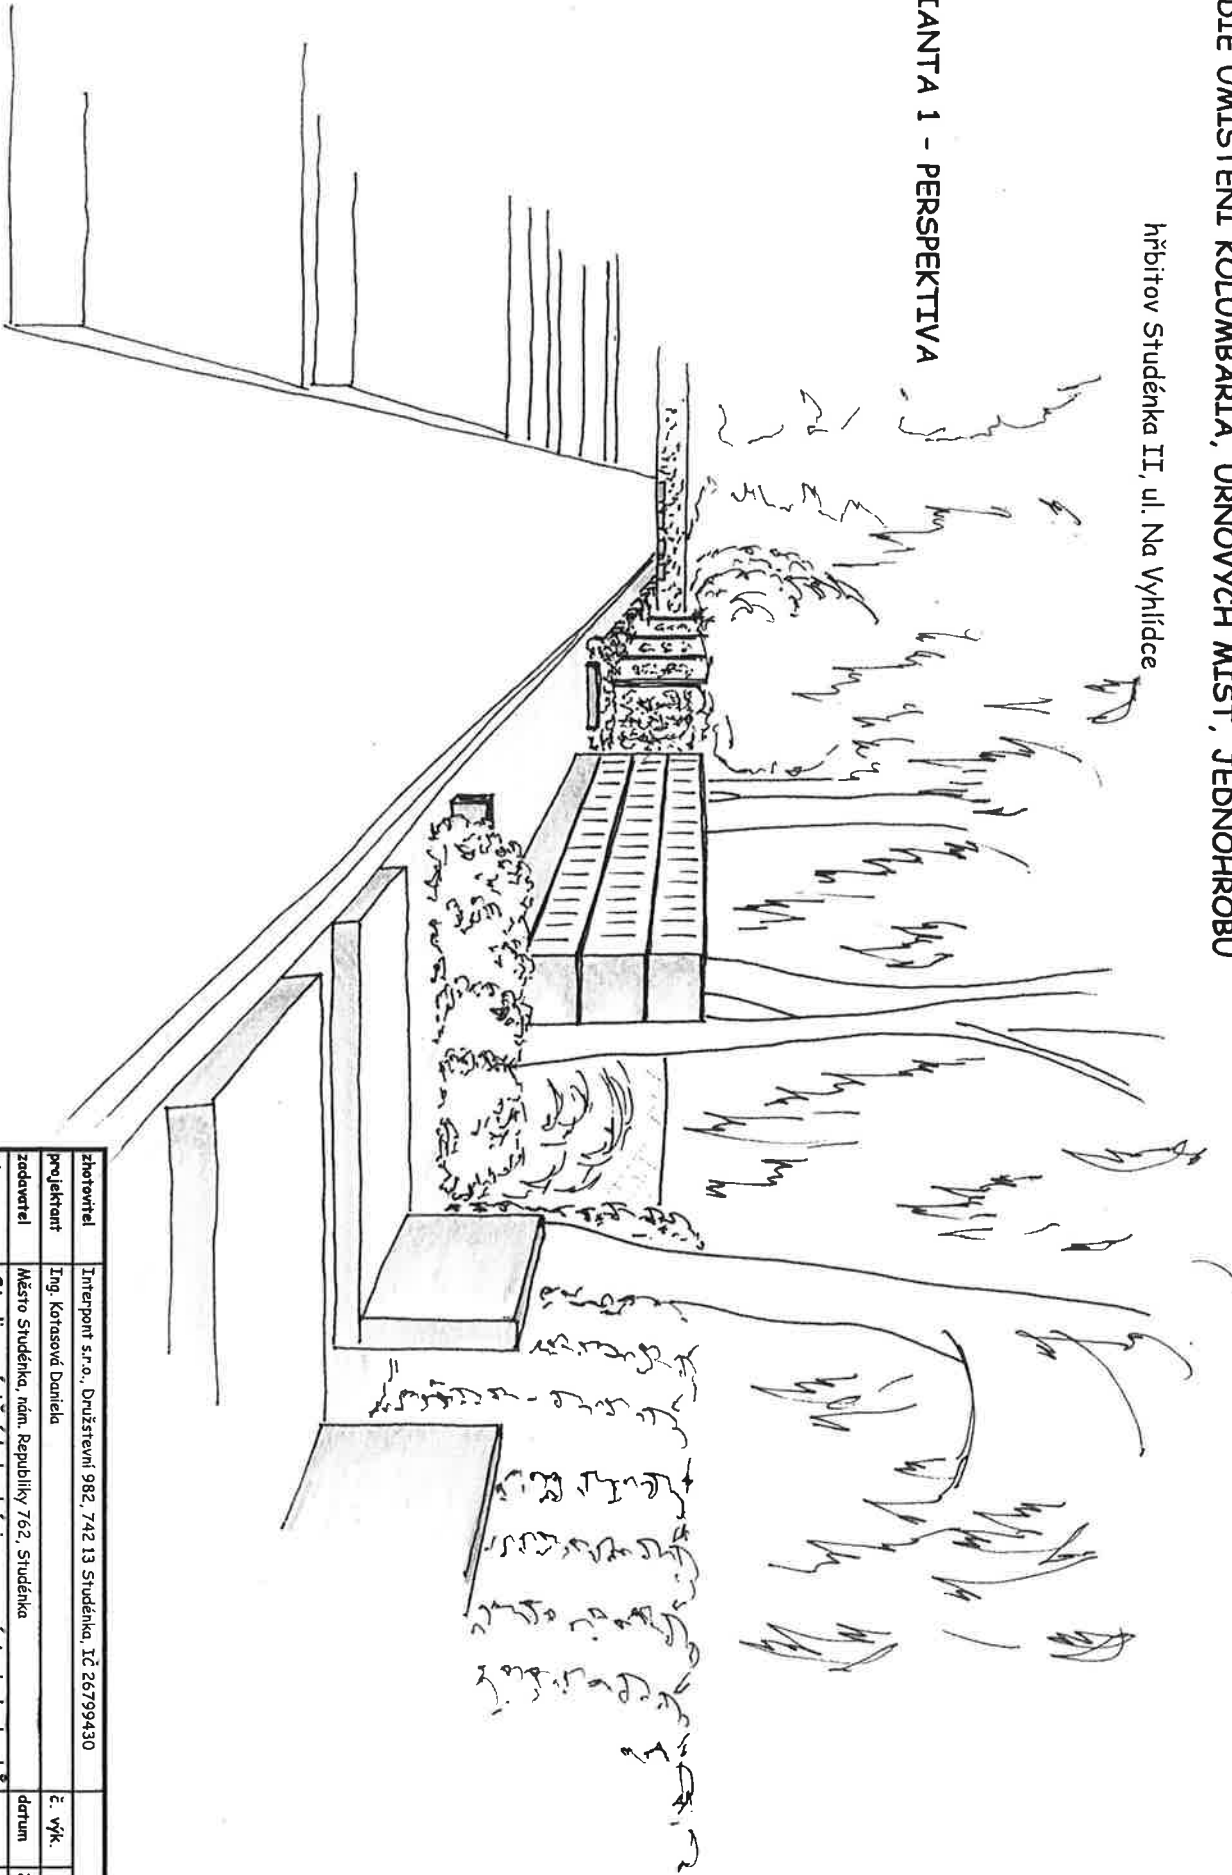

zhotovitel	Interpoint s.r.o., Družstevní 982, 742 13 Studénka, IČ 26799430		
projektant	Ing. Kotasová Daniela		
zadavatel	Město Studénka, nám. Republiky 762, Studénka		
název	Studie umístění kolumbária, urn. míst, jednohrobů		
lokality	hřbitov Studénka II, ul. Na Vyhliďce		
dokumentace	varianta 1 - perspektiva		
	č. výk.	1-3	
	datum	25.10.2021	
		M 1:200	
		paré	