


STUDIE UMÍSTĚNÍ KOLUMBÁRIA

hřbitov Studénka I, ul. Kostelní

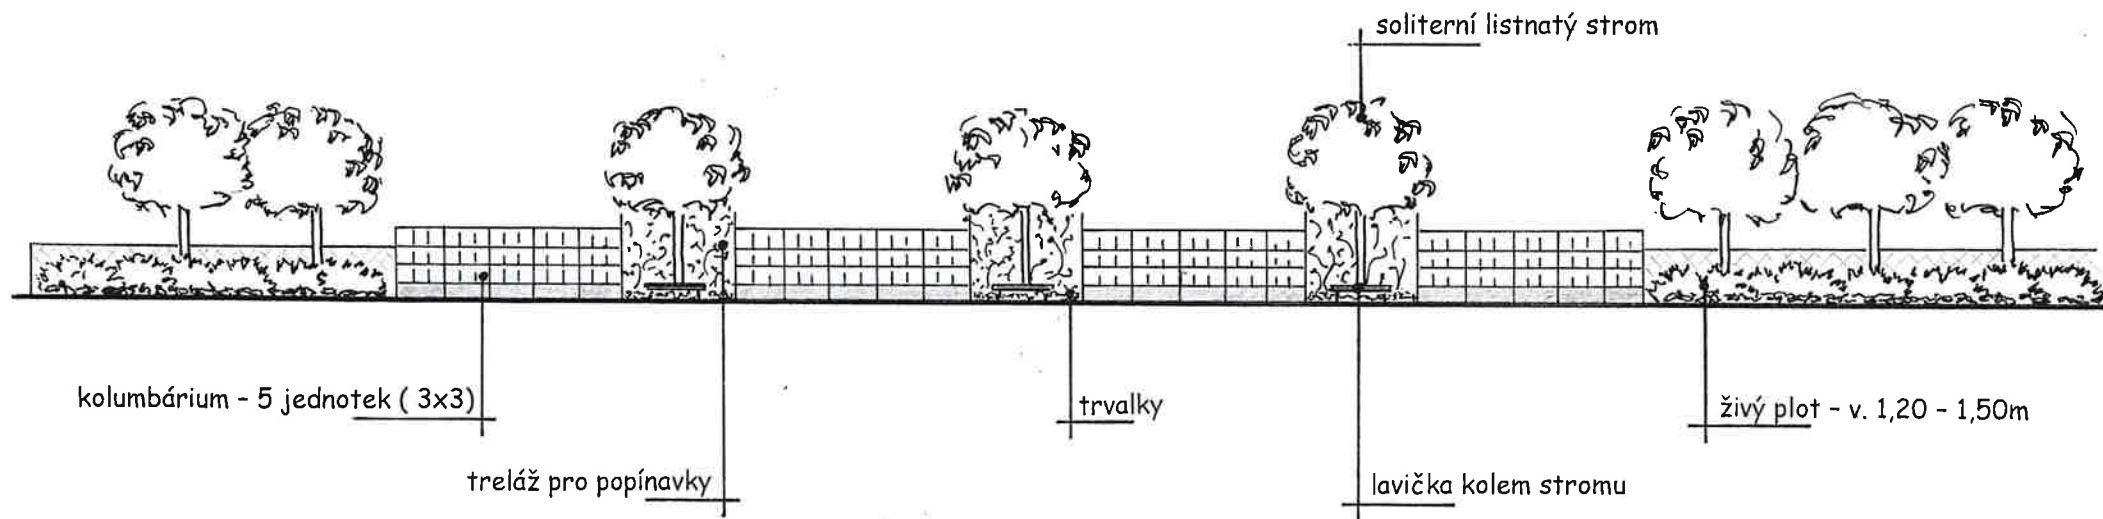

VARIANTA 1 - POHLED

| | | | |
|-------------|--|---------|------------|
| zhotovitel | Interpont s.r.o., Družstevní 982, 742 13 Studénka, IČ 26799430 | | |
| projektant | Ing. Kotasová Daniela | č. výk. | 2-1 |
| zadavatel | Město Studénka, nám. Republiky 762, Studénka | datum | 25.10.2021 |
| název | Studie umístění kolumbária | | |
| lokalita | hřbitov Studénka I, ul. Kostelní | paré | |
| dokumentace | varianta 1 - pohled | | |