


STUDIE UMÍSTĚNÍ KOLUMBÁRIA

hřbitov Studénka I, ul. Kostelní

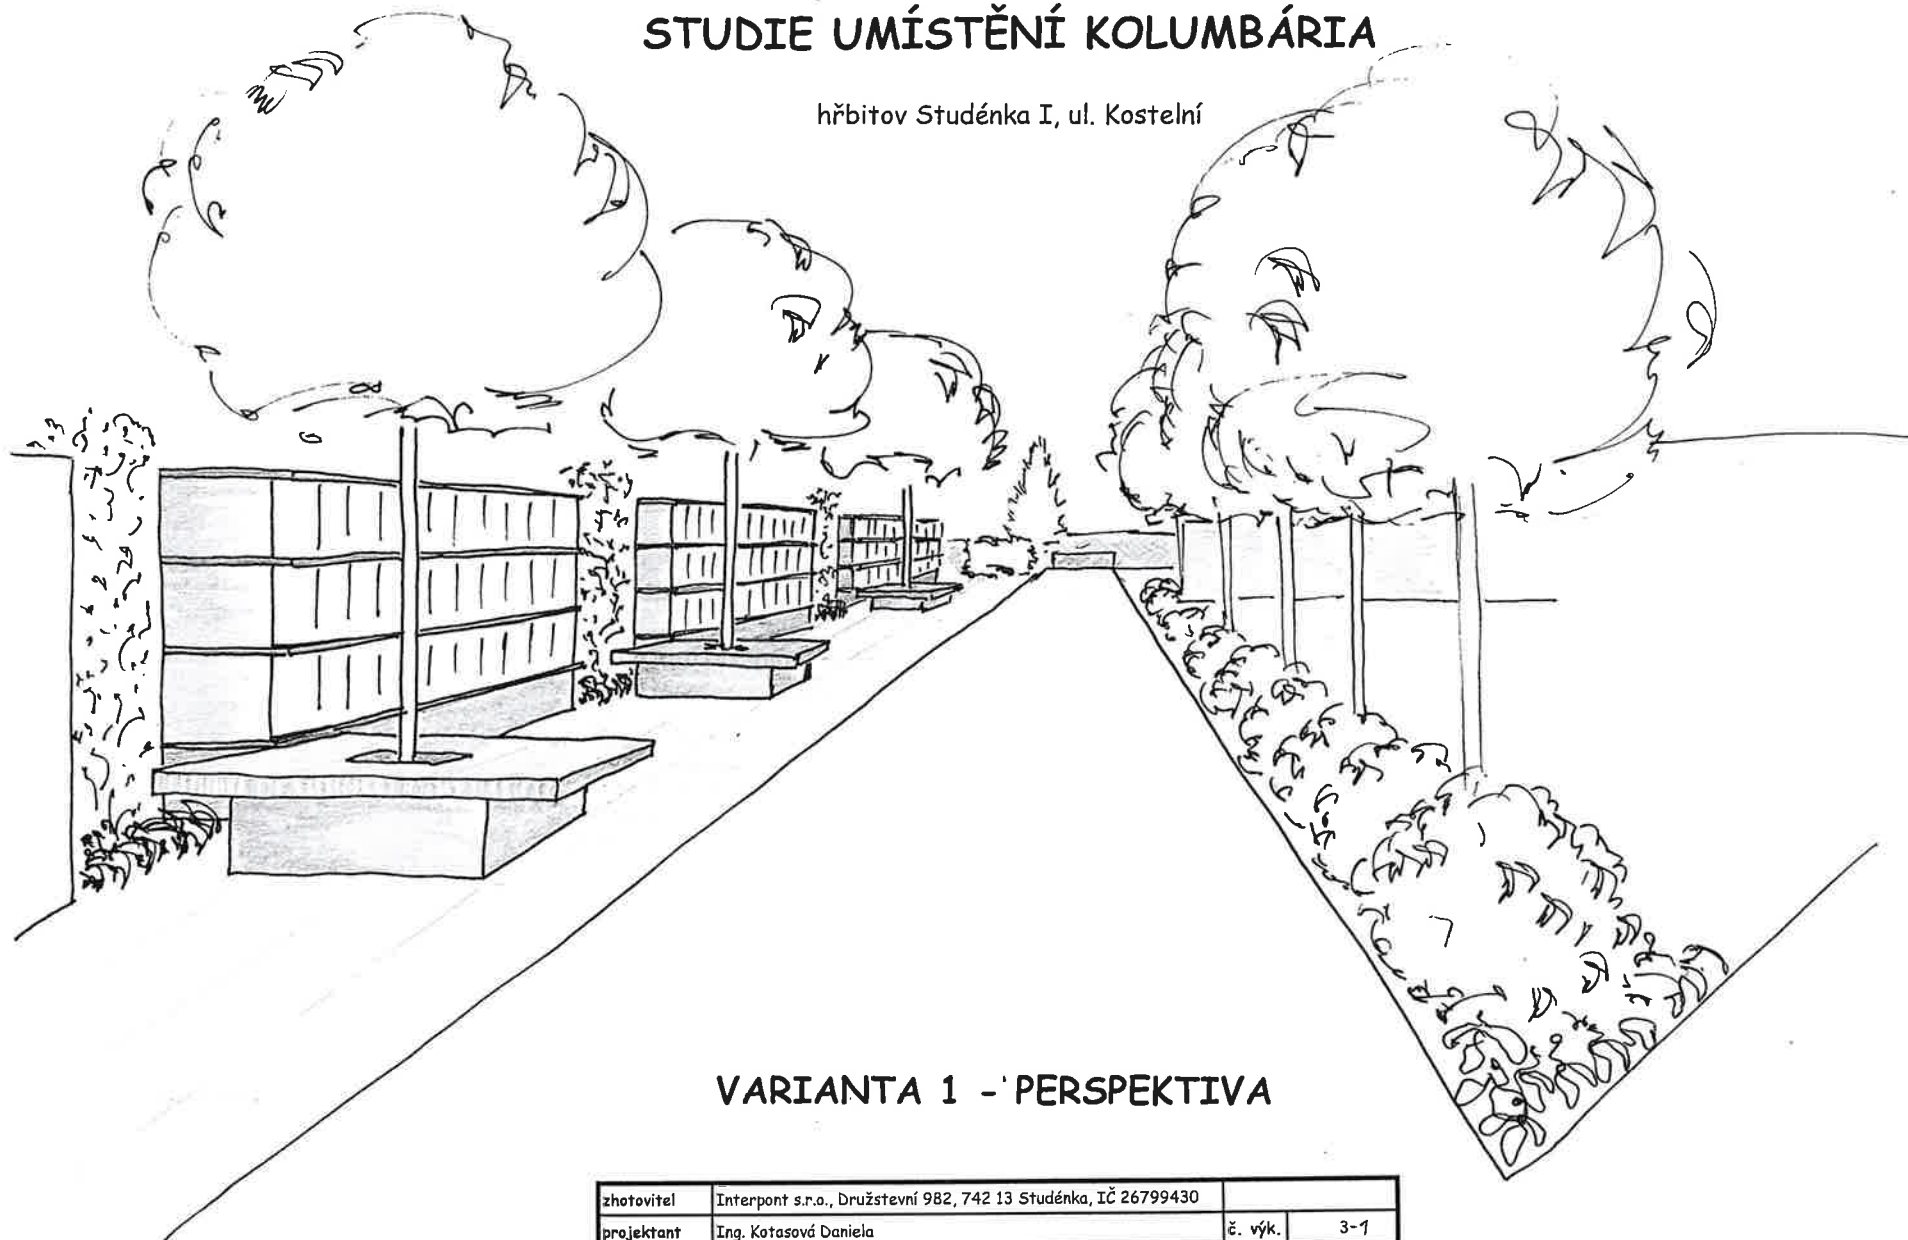

VARIANTA 1 - PERSPEKTIVA

zhotovitel	Interpont s.r.o., Družstevní 982, 742 13 Studénka, IČ 26799430		
projektant	Ing. Kotasová Daniela	č. výk.	3-1
zadavatel	Město Studénka, nám. Republiky 762, Studénka	datum	25.10.2021
název	Studie umístění kolumbária		
lokalita	hřbitov Studénka I, ul. Kostelní	paré	
dokumentace	varianta 1 - perspektiva		