


# STUDIE UMÍSTĚNÍ KOLUMBÁRIA

hřbitov Studénka I, ul. Kostelní

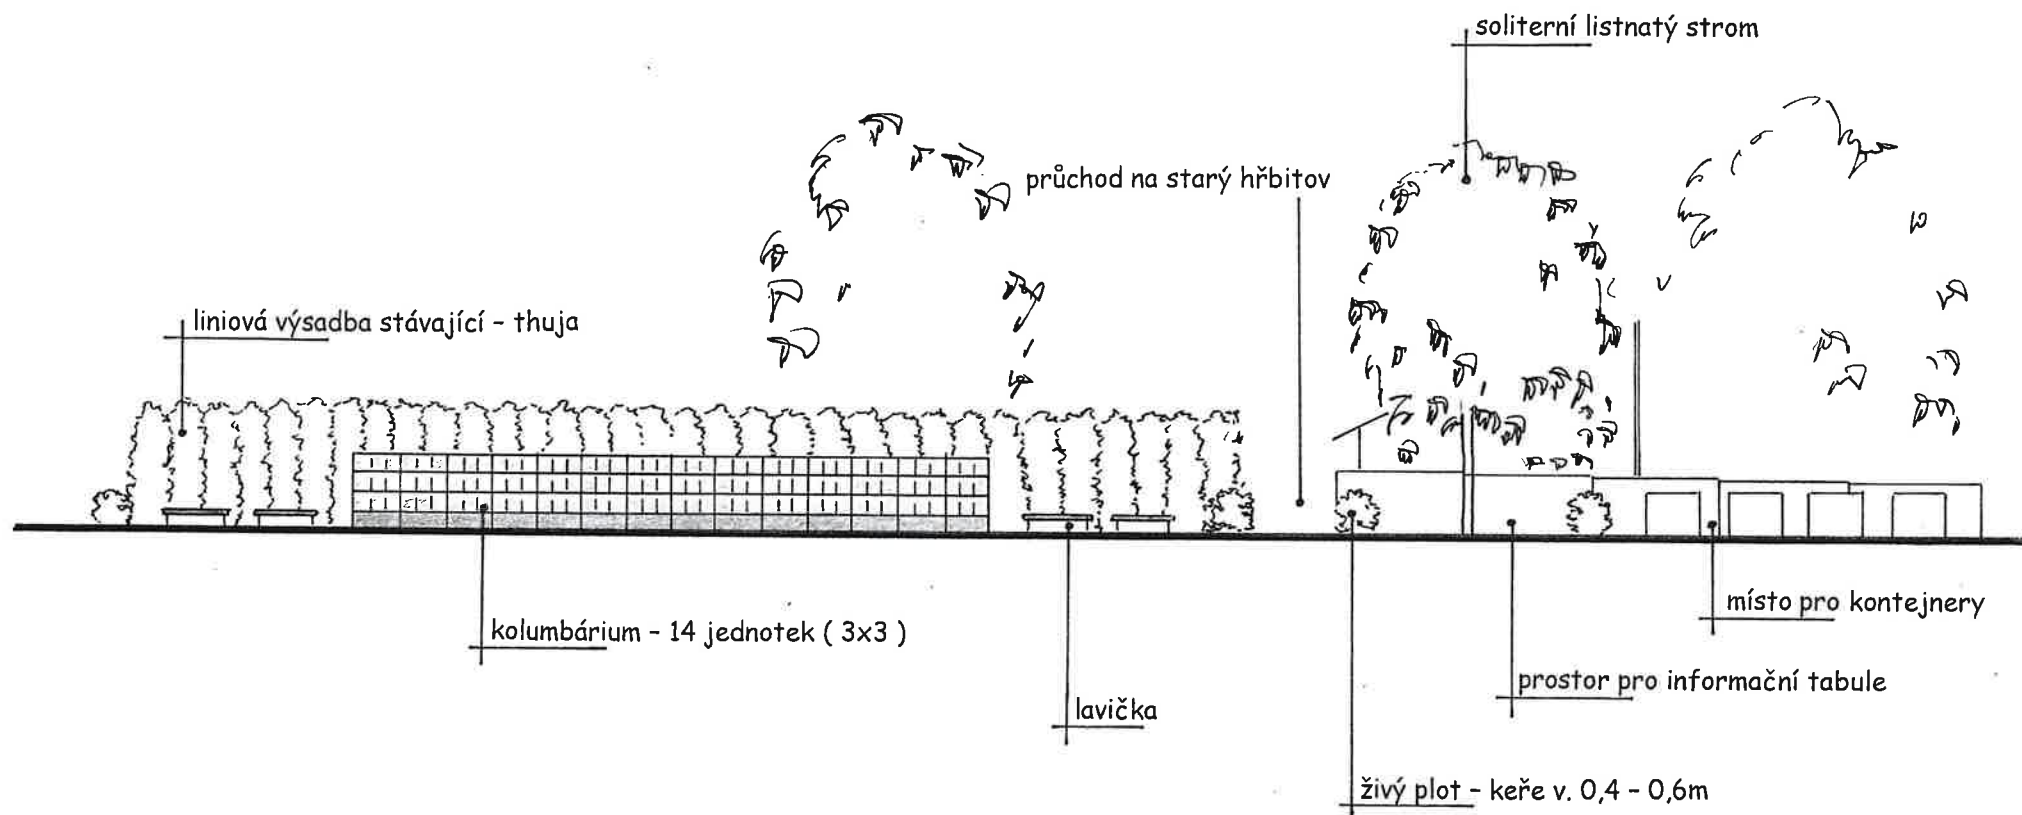

## VARIANTA 2 - POHLED

zhotovitel	Interpont s.r.o., Družstevní 982, 742 13 Studénka, IČ 26799430	č. výk.	2-2
projektant	Ing. Kotasová Daniela	datum	25.10.2021
zadavatel	Město Studénka, nám. Republiky 762, Studénka		M 1:200
název	Studie umístění kolumbária		
lokalita	hřbitov Studénka I, ul. Kostelní		
dokumentace	varianta 2 - pohled		
		paré	