



PŮDORYS I.NP - navržené řešení

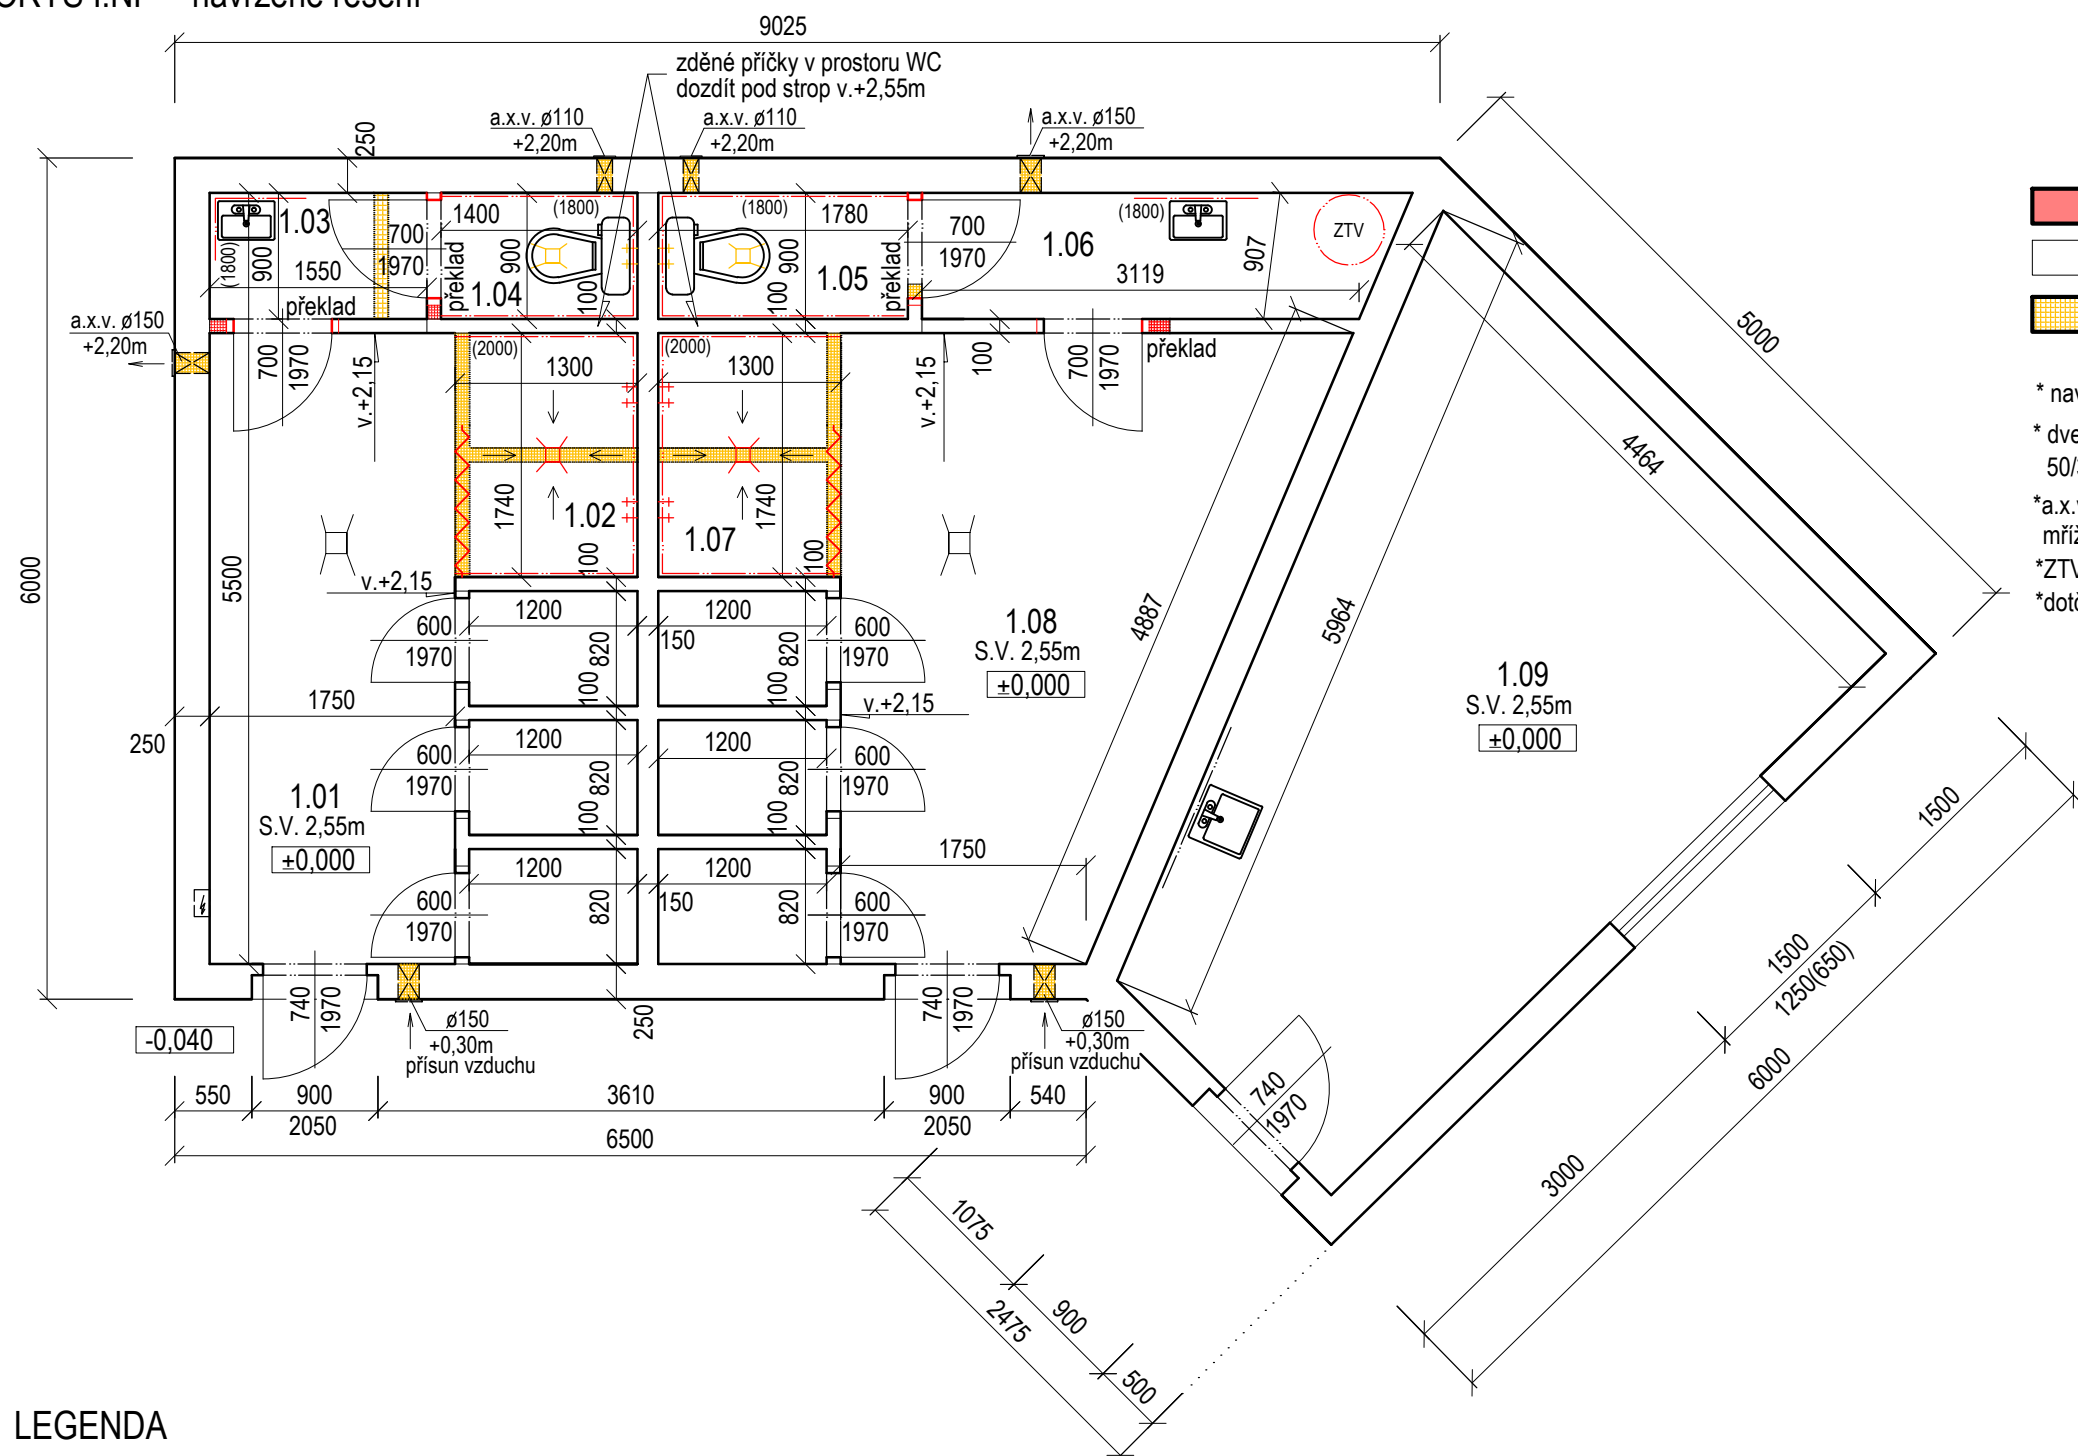

- KONSTRUKCE NAVRŽENÉ
- STÁVAJÍCÍ KONSTRUKCE
- KONSTRUKCE K VYBOURÁNÍ

* navržené zděné příčky z pórobetobnových tvárnic zn. Ytong v tl. 100mm
* dveřní křídla do prostoru umývárny a WC, opatřit větracími průduchy 50/300mm, umístěnými 50mm nad podlahou
* a.x.v.- axiální ventilátor , vyvedený do fasády objektu, opatřený ventilační mřížkou
* ZTV-el. zásobník TV 180l
* dotčené prostory stavebními úpravami, musí mít zaoblené rohy a kouty podlahy

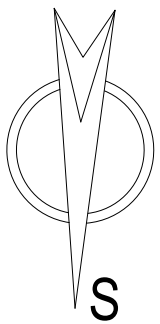

LEGENDA

OZN.	PŮVODNÍ ÚČEL	NOVÝ ÚČEL	PL. V m2	ÚPRAVA PODLAH	ÚPRAVA STĚN
1.01	ŠATNA-ŽENY	ŠATNA-ŽENY	11,45	KERAMICKÁ DLAŽBA	OMÍTKA HL. ŠTUKOVÁ
1.02	ŠATNA-ŽENY	SPRCHA-ŽENY	2,26	KERAMICKÁ DLAŽBA	OMÍTKA HL. ŠTUKOVÁ +KERAM. OBKL.V.2,00m
1.03	ŠATNA-ŽENY	UMÝVÁRNA-ŽENY	1,40	KERAMICKÁ DLAŽBA	OMÍTKA HL. ŠTUKOVÁ +KERAM. OBKL.V.1,80m
1.04	SPRCHA-ŽENY	WC-ŽENY	1,26	KERAMICKÁ DLAŽBA	OMÍTKA HL. ŠTUKOVÁ +KERAM. OBKL.V.1,80m
1.05	SPRCHA-MUŽI	WC-MUŽI	1,60	KERAMICKÁ DLAŽBA	OMÍTKA HL. ŠTUKOVÁ +KERAM. OBKL.V.1,80m
1.06	ŠATNA-MUŽI	UMÝVÁRNA-MUŽI	2,98	KERAMICKÁ DLAŽBA	OMÍTKA HL. ŠTUKOVÁ +KERAM. OBKL.V.1,80m
1.07	ŠATNA-MUŽI	SPRCHA-MUŽI	2,26	KERAMICKÁ DLAŽBA	OMÍTKA HL. ŠTUKOVÁ +KERAM. OBKL.V.2,00m
1.08	ŠATNA-MUŽI	ŠATNA-MUŽI	15,75	KERAMICKÁ DLAŽBA	OMÍTKA HL. ŠTUKOVÁ
1.09	KANCELÁŘ,ŠATNA	KANCELÁŘ,ŠATNA	18,63	KERAMICKÁ DLAŽBA	OMÍTKA HL. ŠTUKOVÁ +st.KERAM. OBKLAD

ZODP. PROJEKTANT	Renata Škopová		
VYPRACOVALA	Renata Škopová		
STAVEBNÍK	Město Studénka ,nám. Republiky 762, 742 13		
MÍSTO STAVBY	k.ú. Butovice, p.č.2391/8		
NÁZEV AKCE		DATUM	03/2022
" Stavební úpravy prostoru šaten a sprch za účelem změny užívání na prostor šaten,sprch a WC "		ZAK.ČÍSLO	2022
		STUPEŇ	PS
		OKRES	Nový Jičín
OBSAH		MĚŘÍTKO	PŘÍLOHA
Půdorys I.NP- navržené řešení		1 : 50	D.1.1.b.3