


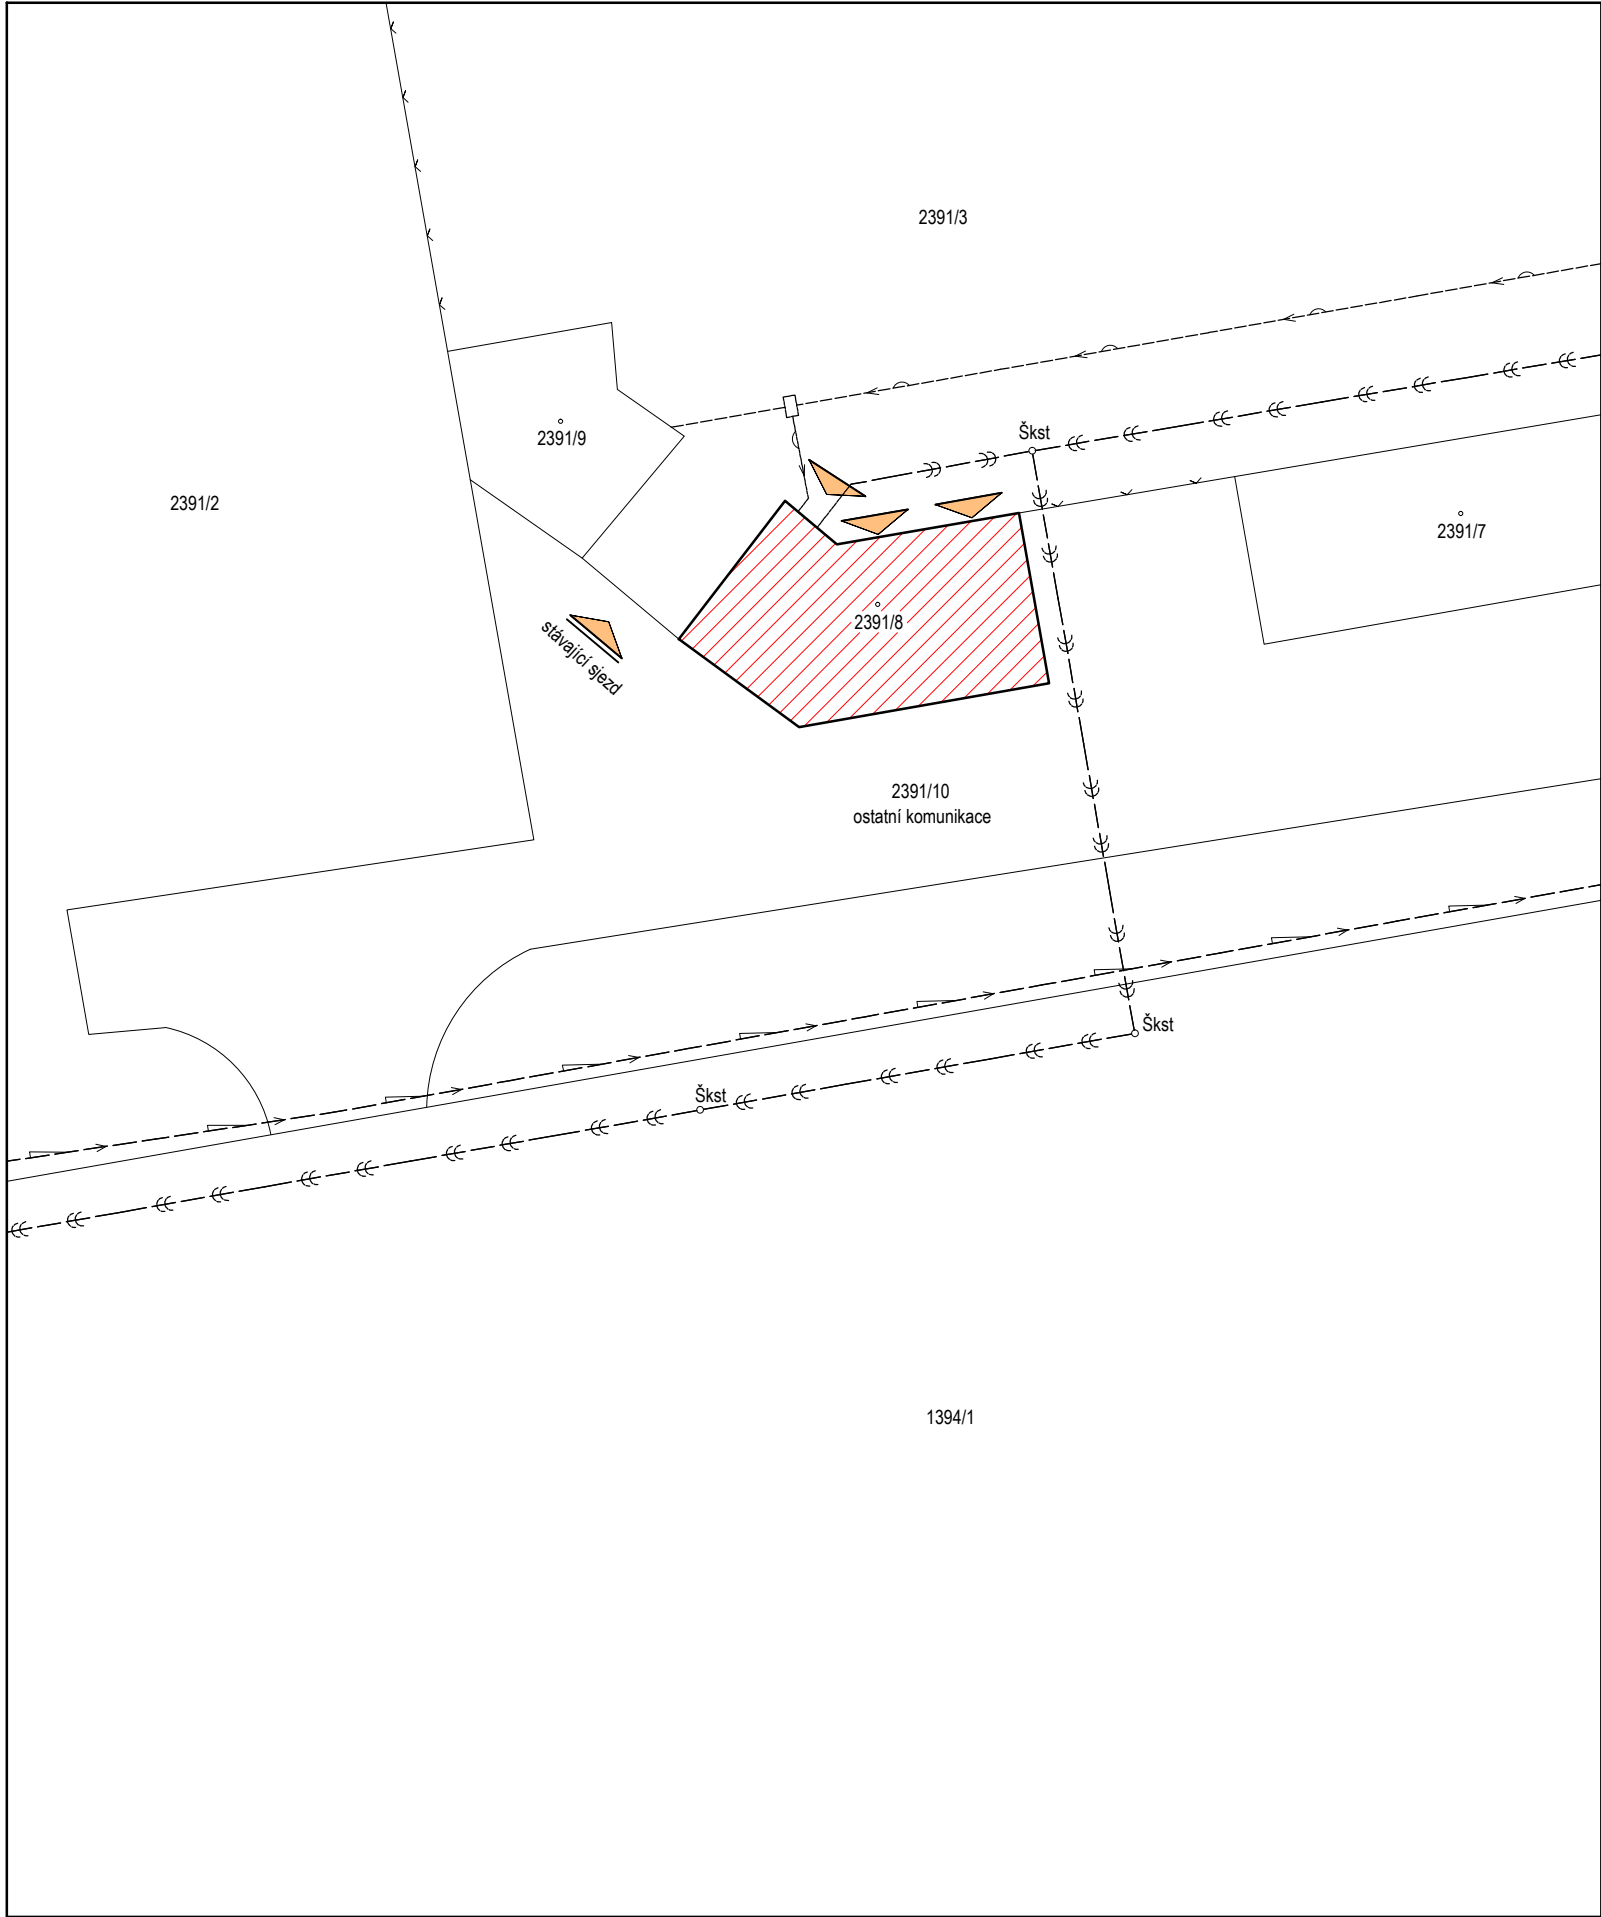


LEGENDA

- OBJEKT OBČANSKÉHO VYBAVENÍ
- STÁVAJÍCÍ ZPEVNĚNÝ SJEZD NA POZEMEK
- VSTUP DO OBJEKTU
- STÁVAJÍCÍ OPLOCENÍ
- HRANICE STAVEBNÍHO POZEMKU

Stávající inženýrské sítě

- ŘÁD SPLAŠKOVÉ KANALIZACE
- VODOVODNÍ ŘÁD
- PODZEMNÍ VEDENÍ NN
- ŘÁD DEŠŤOVÉ KANALIZACE
- ŘÁD PLYNU
- ŘÁD KOMUNIKAČNÍHO VEDENÍ- CETIN

- ZAKRESLENÍ INŽENÝRSKÝCH SÍTÍ JE POUZE INFORMATIVNÍ PŘED ZAHÁJENÍM STAVBY JE NUTNO PROVÉST PŘESNÉ VYTÝČENÍ VŠECH INŽENÝRSKÝCH SÍTÍ PŘÍMO NA STAVBĚ. VYTÝČENÍ PROVEDOU NA POŽÁDÁNÍ JEDNOT. SPRÁVCI SÍTÍ.
- PODMÍNKY OD JEDNOTLIVÝCH DOTČENÝCH ORGANIZACÍ A SPRÁVCŮ SÍTÍ, ZA KTERÝCH JE MOŽNO PRACOVAT V BLÍZKOSTI A PŘI STŘETU S NIMI, JSOU STANOVENY A PŘILOŽENY V DOKLADOVÉ ČÁSTI PROJEKTOVÉ DOKUMENTACE
- VÝKOPOVÉ PRÁCE V OCHRANNÝCH PÁSMECH INŽENÝRSKÝCH SÍTÍ, KTERÉ JSOU V PROVOZU MUSÍ BÝT PROVÁDĚNY RUČNĚ
- VÝKOPOVÉ PRÁCE PROVÁDĚT DLE ČSN 73 3050

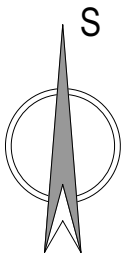

ZODP.PROJEKTANT	Renata Škopová			
VYPRACOVALA	Renata Škopová			
STAVEBNÍK	Město Studénka ,nám. Republiky 762, 742 13			
MÍSTO STAVBY	k.ú. Butovice, p.č.2391/8			
NÁZEV STAVBY " Stavební úpravy prostoru šaten a sprch za účelem změny užívání na prostor šaten,sprch a WC "			DATUM	03/2022
			ZAK.ČÍSLO	2022
			STUPEŇ PD	PS
			OKRES	Nový Jičín
OBSAH Koordinační situační výkres			MĚŘÍTKO	PŘÍLOHA
			1:250	C.3