
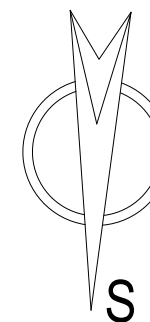


PŮDORYS I.NP - pasport stavby

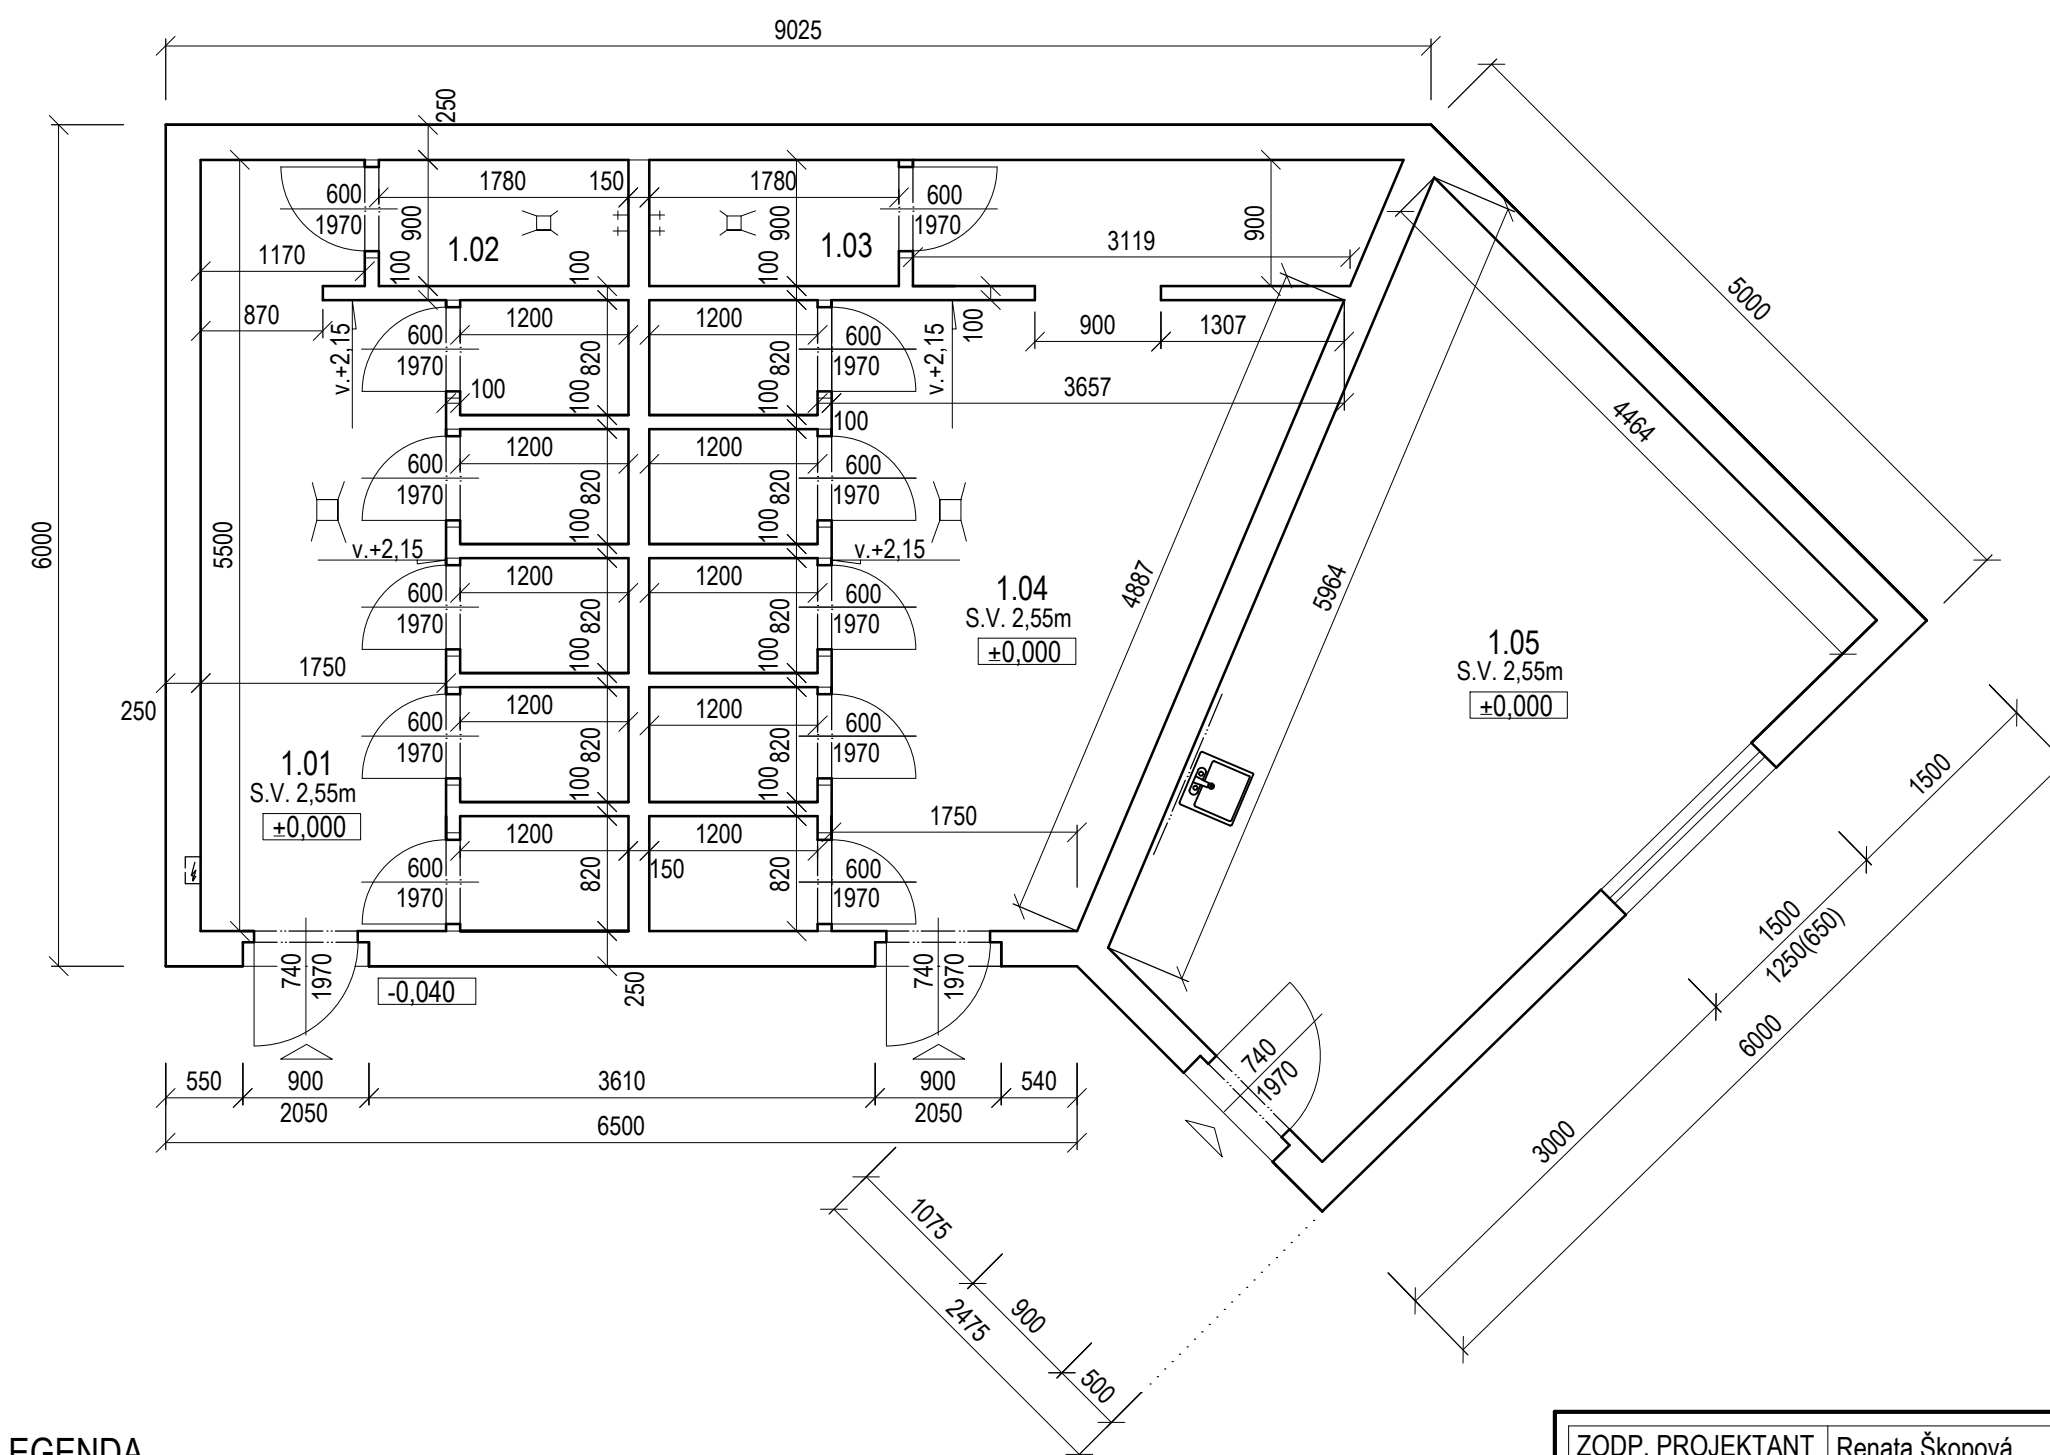

LEGENDA

OZN.	ÚČEL MÍSTNOSTI	PL. V m2	ÚPRAVA PODLAH	ÚPRAVA STĚN
1.01	ŠATNA-ŽENY	14,08	KERAMICKÁ DLAŽBA	OMÍTKA HL. ŠTUKOVÁ
1.02	SPRCHA-ŽENY	1,60	KERAMICKÁ DLAŽBA	OMÍTKA HL. ŠTUKOVÁ
1.03	SPRCHA-MUŽI	1,60	KERAMICKÁ DLAŽBA	OMÍTKA HL. ŠTUKOVÁ
1.04	ŠATNA-MUŽI	19,66	KERAMICKÁ DLAŽBA	OMÍTKA HL. ŠTUKOVÁ
1.05	KANCELÁŘ, ŠATNA	18,63	KERAMICKÁ DLAŽBA	OMÍTKA HL. ŠTUKOVÁ +KERAM. ORKÍ V 1.40m

ZODP. PROJEKTANT	Renata Škopová			
VYPRACOVALA	Renata Škopová			
STAVEBNÍK	Město Studénka ,nám. Republiky 762, 742 13			
MÍSTO STAVBY	k.ú. Butovice, p.č.2391/8			
NÁZEV AKCE			DATUM	03/2022
" Stavební úpravy prostoru šaten a sprch za účelem změny užívání na prostor šaten,sprch a WC "			ZAK.ČÍSLO	2022
			STUPEŇ	PS
			OKRES	Nový Jičín
OBSAH			MĚŘITKO	PŘÍLOHA
Půdorys I.NP- pasport stavby			1 : 50	D.1.1.b.1