


PŮDORYS I.NP

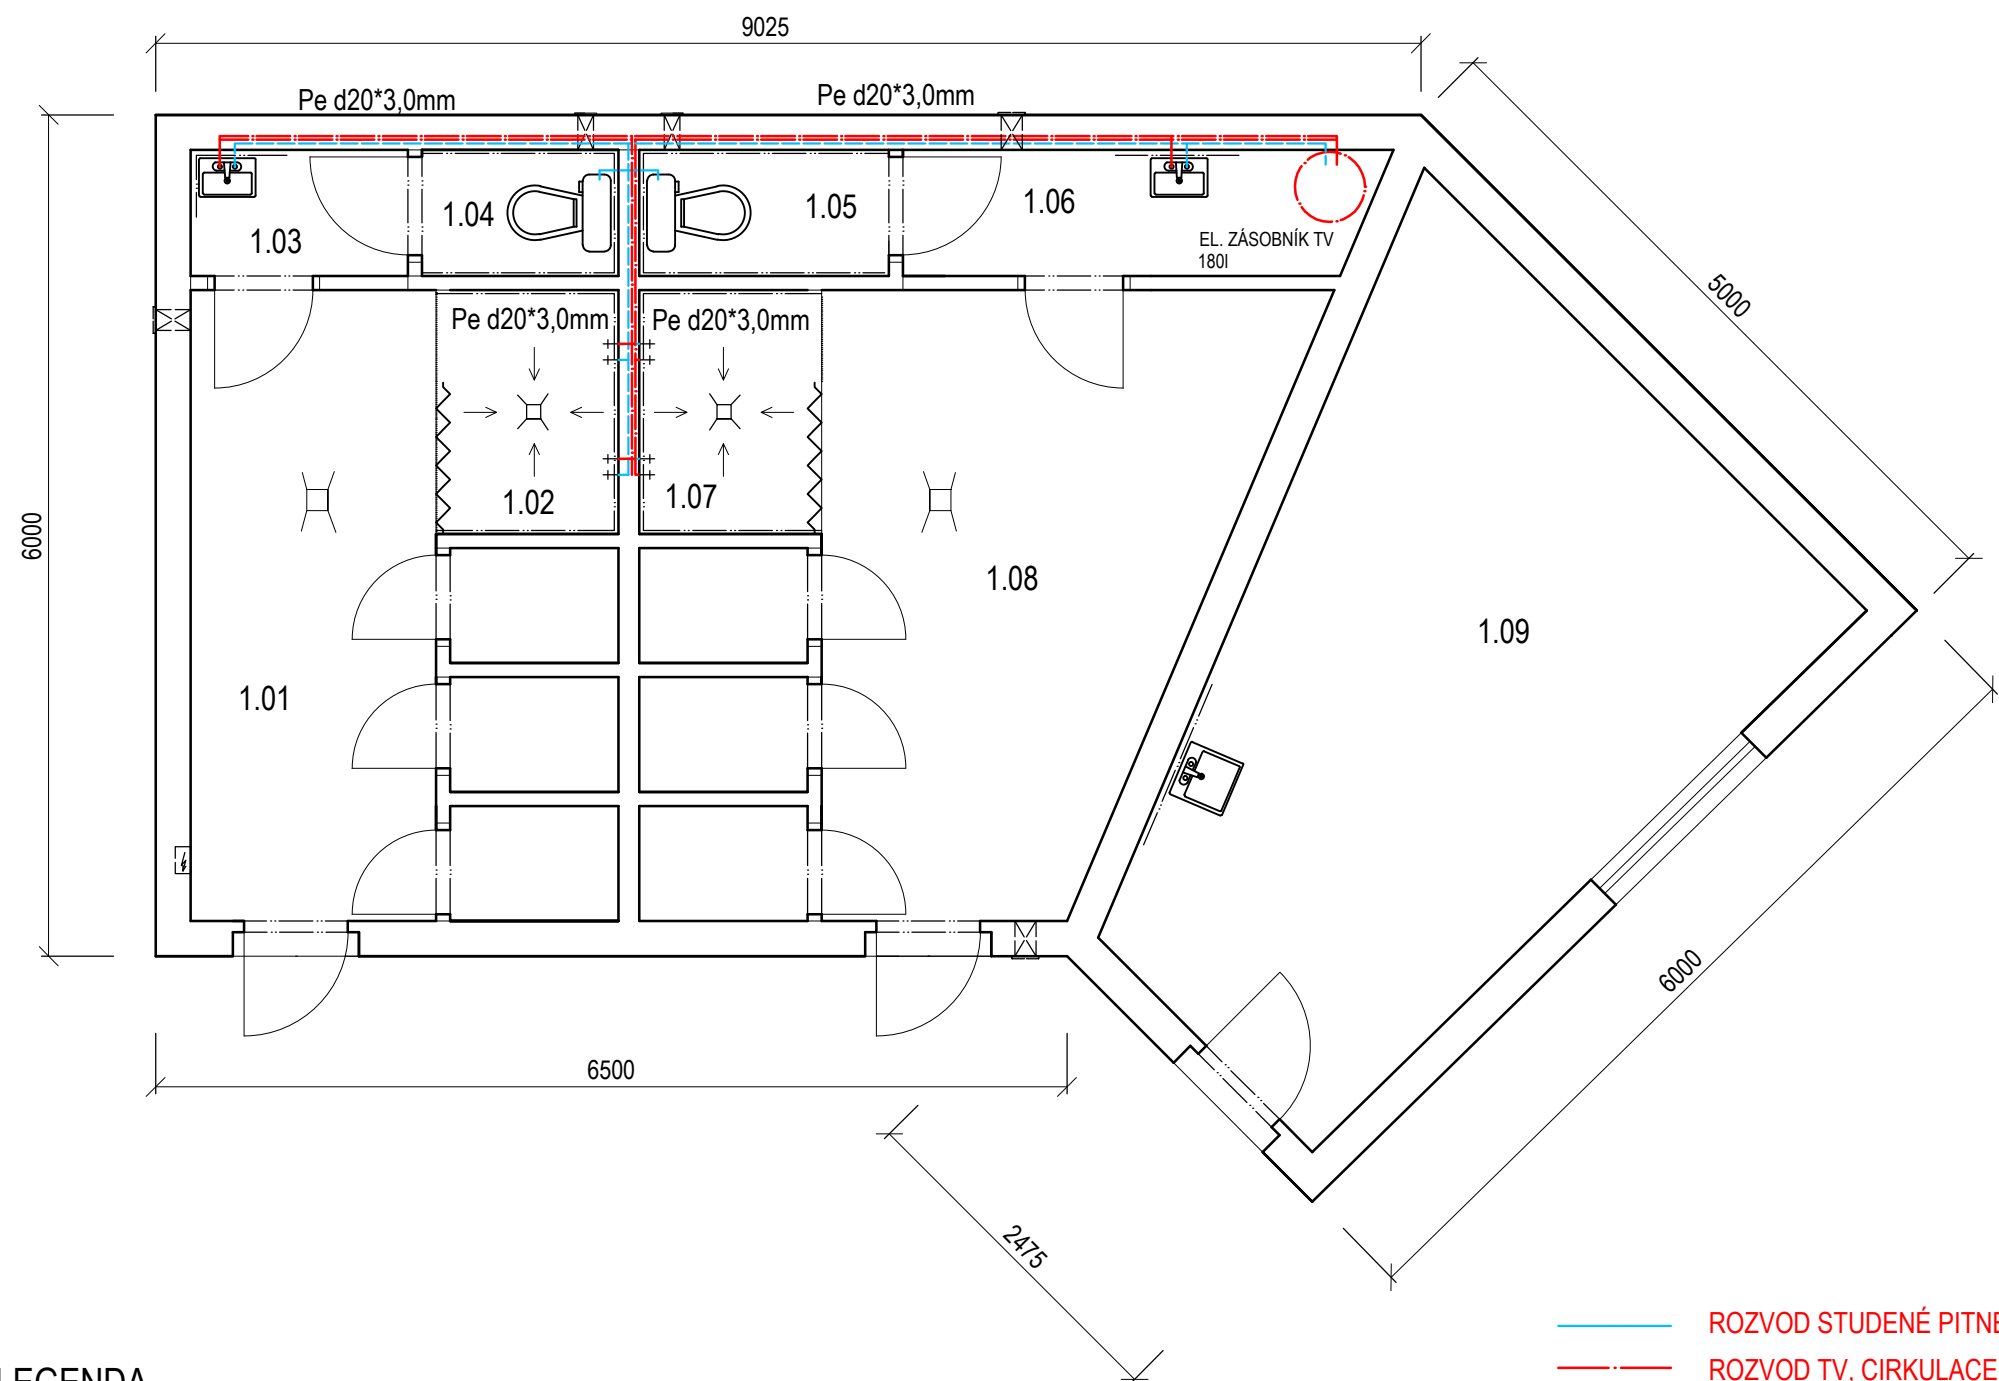

LEGENDA

OZN.	ÚČEL MÍSTNOSTI	PL. V m2	ÚPRAVA PODLAH	ÚPRAVA STĚN
1.01	ŠATNA-ŽENY	11,45	KERAMICKÁ DLAŽBA	OMÍTKA HL. ŠTUKOVÁ
1.02	SPRCHA-ŽENY	2,26	KERAMICKÁ DLAŽBA	OMÍTKA HL. ŠTUKOVÁ +KERAM. OBKL.V.2,00m
1.03	UMÝVÁRNA-ŽENY	1,40	KERAMICKÁ DLAŽBA	OMÍTKA HL. ŠTUKOVÁ +KERAM. OBKL.V.1,80m
1.04	WC-ŽENY	1,26	KERAMICKÁ DLAŽBA	OMÍTKA HL. ŠTUKOVÁ +KERAM. OBKL.V.1,80m
1.05	WC-MUŽI	1,60	KERAMICKÁ DLAŽBA	OMÍTKA HL. ŠTUKOVÁ +KERAM. OBKL.V.1,80m
1.06	UMÝVÁRNA-MUŽI	2,98	KERAMICKÁ DLAŽBA	OMÍTKA HL. ŠTUKOVÁ +KERAM. OBKL.V.1,80m
1.07	SPRCHA-MUŽI	2,26	KERAMICKÁ DLAŽBA	OMÍTKA HL. ŠTUKOVÁ +KERAM. OBKL.V.2,00m
1.08	ŠATNA-MUŽI	15,75	KERAMICKÁ DLAŽBA	OMÍTKA HL. ŠTUKOVÁ
1.09	KANCELÁŘ,ŠATNA	18,63	KERAMICKÁ DLAŽBA	OMÍTKA HL. ŠTUKOVÁ +st.KERAM. OBKLAD

— ROZVOD STUDENÉ PITNÉ VODY
— ROZVOD TV, CÍRKULACE

ZODP. PROJEKTANT	Renata Škopová		
VYPRACOVALA	Renata Škopová		
STAVEBNÍK	Město Studénka ,nám. Republiky 762, 742 13		
MÍSTO STAVBY	k.ú. Butovice, p.č.2391/8		
NÁZEV AKCE		DATUM	03/2022
" Stavební úpravy prostoru šaten a sprch za účelem změny užívání na prostor šaten,sprch a WC "		ZAK.ČÍSLO	2022
		STUPEŇ	PS
		OKRES	Nový Jičín
OBSAH	Půdorys I.NP Schéma rozvodu vody	MĚŘÍTKO	PŘÍLOHA
		1 : 50	D.1.4.b.3