


# NÁVRH TRVALKOVÝCH VÝSADEB


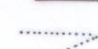


Studénka I, ul. 2. května - zelený pás před budovou Církve čes. husitské

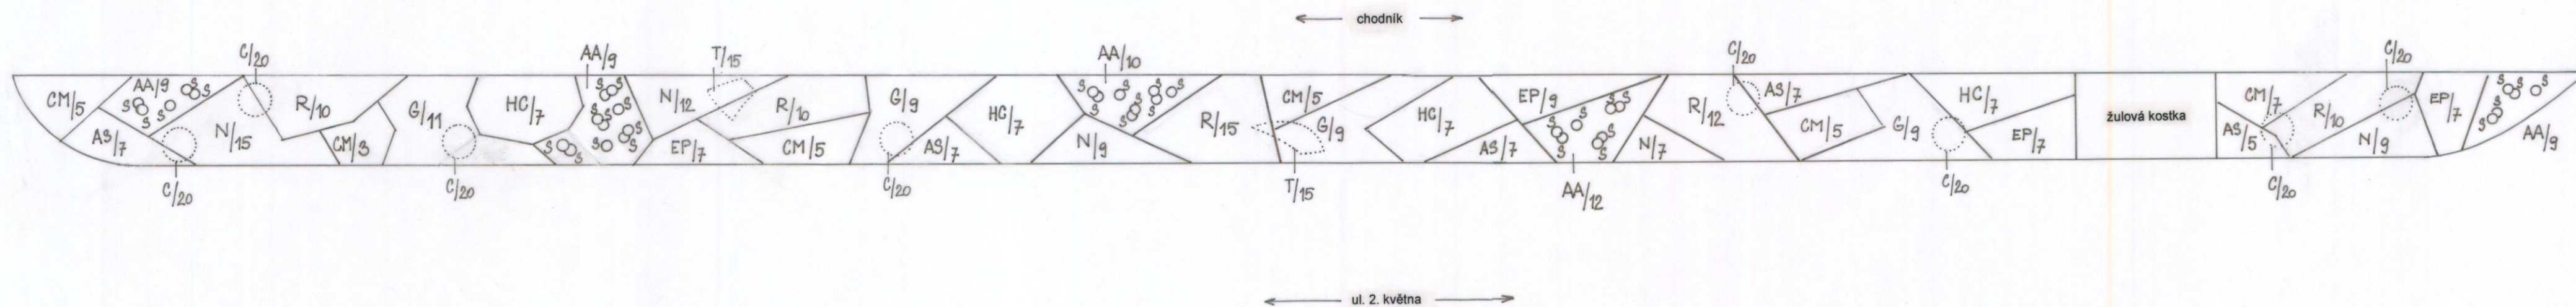

## SEZNAM ROSTLINNÉHO MATERIÁLU

zkr. rostl.	název rostliny
R	Rudbeckia fulgida 'Goldsturm' - třapatka
EP	Euphorbia polychroma - pryšec
HC	Hemerocallis citrina - denivka
S	Sedum 'Matrona' - rozchodník
G	Geranium 'Rozanne' - kakost
AS	Aster 'Starlight' - hvězdnice
CM	Coreopsis verticillata 'Moonbeam' - krásnoočko
AA	Aster alpinus 'Beauty Blue' - hvězdnice
N	Nepeta x fassenii 'Kit Cat' - šanta
T	Tulipa kaufmanniana 'Giuseppe Verdi' - tulipán
C	Crocus - krokus

## LEGENDA

-  skupina trvalek - jednodruhová
-  skupina cibulovin - jednodruhová
-  soliterní trvalky
-  ozn. druhu rostliny / počet ks

zhotovitel	Interpont s.r.o., Družstevní 982, 742 13 Studénka, IČ 26799430	
projektant	Ing. Kotasová Daniela	1
zadavatel	Město Studénka, nám. Republiky 762, Studénka	25.03.2022
název	<b>Návrh trvalkových výsadeb</b>	M 1:00
lokality	Studénka I, ul. 2. května - zelený pás před budovou Církve čes. husitské	
dokumentace	osazovací plán	