
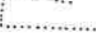



NÁVRH TRVALKOVÝCH VÝSADEB

Studénka - ul. Butovická – kruhový objezd (A)

ul. Butovická ↑


LEGENDA

-  skupina trvalek - jednodruhová
-  skupina cibulovin - jednodruhová
-  solitérní trvalky
- H/5 ozn. druhu rostliny / počet ks

SEZNAM ROSTLINNÉHO MATERIÁLU

- | zkr.rostl. | název rostliny |
|------------|---|
| HE | Helenium 'Moerheim Beauty' |
| PV | Panicum virgatum 'Hänse Herms' |
| H | Heliops helianthoides var. scabra 'Venus' |
| EP | Euphorbia polychroma |
| S | Sedum 'Matrona' |
| SIL | Silene chalcedonica |
| CL | Coreopsis lanceolata 'Sonnenkind' |
| HA | Hemerocalis 'Aten' |
| CZ | Coreopsis verticillata 'Zagreb' |
| G | Geranium 'Rozanne' |
| AS | Aster 'Starlight' |
| AA | Aster alpinus 'Beauty Blue' |
| N | Nepeta x fassenii 'Kit Cat' |
| M | Muscari neglectum |
| C | Crocus |

← ul. Průmyslová

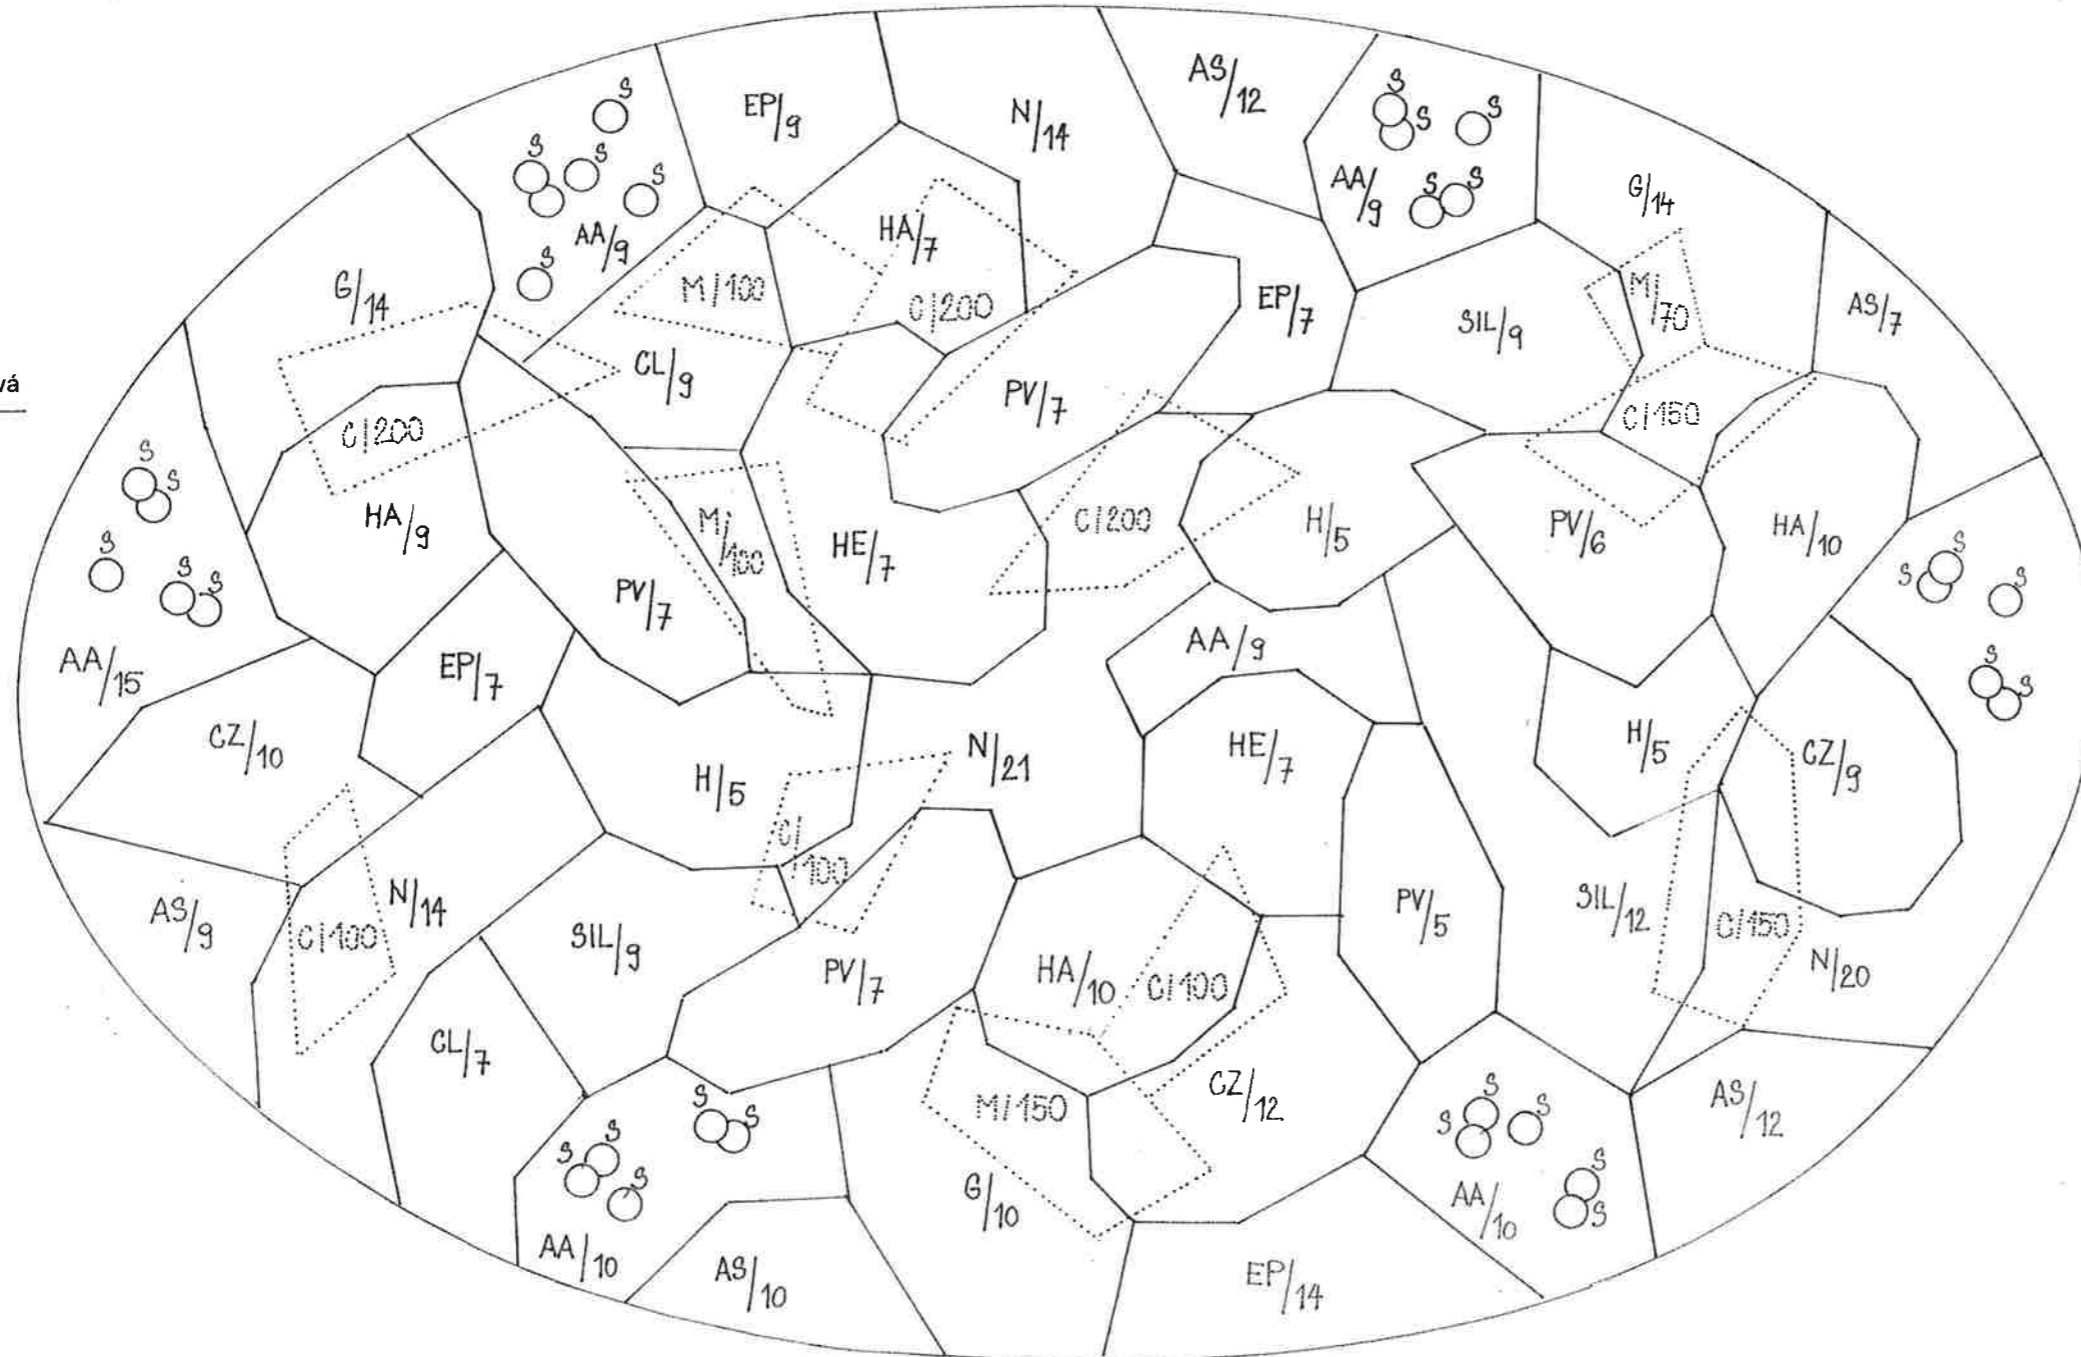

→ ul. Budovatelská

zhotovitel	Interpont s.r.o., Družstevní 982, 742 13 Studénka, IČ 26799430	ž. výk.	1
projektant	Ing. Kotasová Daniela	datum	25.03.2022
zadavatel	Město Studénka, nám. Republiky 762, Studénka		M 1:50
název	Návrh trvalkových výsadeb	paré	
lokality	Studénka - ul. Butovická - kruhový objezd (A)		
dokumentace	osazovací plán		