


NÁVRH TRVALKOVÝCH VÝSADEB

Studénka II, ul. Sjednociení – autobusová zastávka Kotvice – plocha A, B

Plocha A

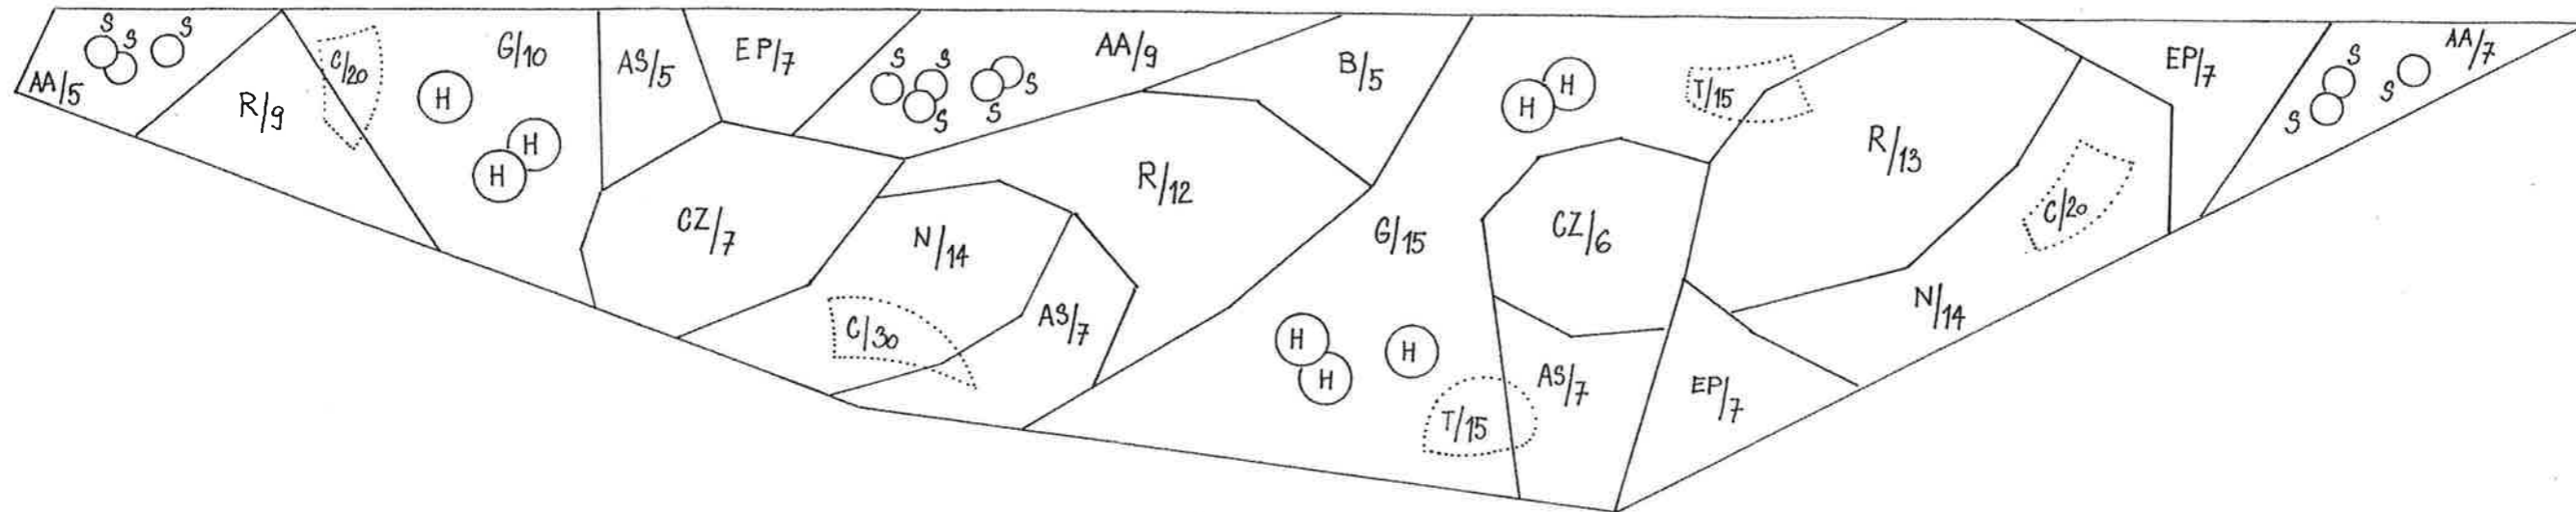


SEZNAM ROSTLINNÉHO MATERIÁLU

zkr.rostl.	název rostliny
R	Rudbeckia fulgida 'Goldsturm'
H	Helictotrichon sempervirens
EP	Euphorbia polychroma
S	Sedum 'Matrona'
G	Geranium 'Rozanne'
B	Bergenia cordifolia
AS	Aster 'Starlight'
CZ	Coreopsis verticillata 'Zagreb'
AA	Aster alpinus 'Beauty Blue'
N	Nepeta x fassenii 'Kit Cat'
T	Tulipa kaufmanniana 'Giuseppe Verdi'
C	Crocus

LEGENDA

- skupina trvalek - jednodruhová
- skupina cibulovin - jednodruhová
- solitérní trvalky
- $B/2$ ozn. druhu rostliny / počet ks

Plocha B

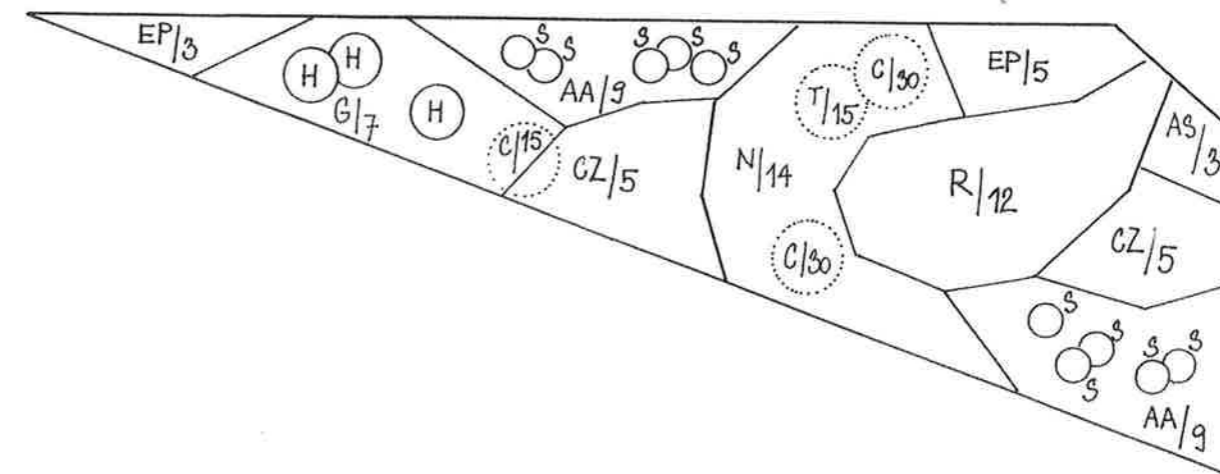

zhotovitel	Interpont s.r.o., Družstevní 982, 742 13 Studénka, IČ 26799430	č. výk.	1
projektant	Ing. Kotasová Daniela	datum	25.03.2022
zadavatel	Město Studénka, nám. Republiky 762, Studénka	paré	
název	Návrh trvalkových výsadeb		
lokality	Studénka II, ul. Sjednociení – autobusová zastávka Kotvice – plocha A, B		
dokumentace	osazovací plán		