


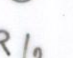


NÁVRH TRVALKOVÝCH VÝSADEB


Studénka II, ul. Sjednocení - zelený pás před budovou MěÚ – plocha A1

LEGENDA

-  skupina trvalek - jednodruhová
-  skupina cibulovin - jednodruhová
-  solitérní trvalky
-  ozn. druhu rostliny / počet ks

nám. Republiky

← chodník →

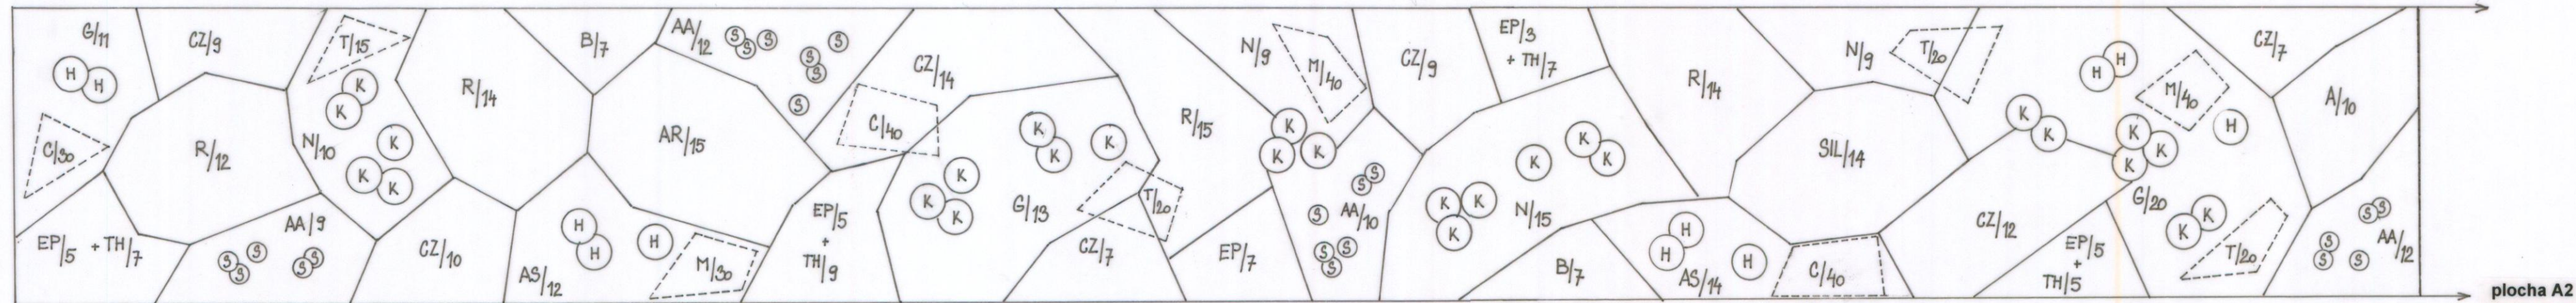

← ul. Sjednocení →

SEZNAM ROSTLINNÉHO MATERIÁLU

zkr.rostl.	název rostliny
K	Kniphofia uvaria 'Flamenco'
R	Rudbeckia fulgida 'Goldsturm'
AR	Agastache rugosa
H	Helictotrichon sempervirens
EP	Euphorbia polychroma
S	Sedum 'Matrona'
G	Geranium 'Rozanne'
B	Bergenia cordifolia
A	Artemisia 'Valerie Finnis'
AS	Aster 'Starlight'
CZ	Coreopsis verticillata 'Zagreb'
SIL	Silene chalcedonica
AA	Aster alpinus 'Beauty Blue'
N	Nepeta x fassenii 'Kit Cat'
TH	Thymus serpyllum
T	Tulipa kaufmanniana 'Giuseppe Verdi'
C	Crocus
M	Muscari neglectum

zhotovitel	Interpoint s.r.o., Družstevní 982, 742 13 Studénka, IČ 26799430		
projektant	Ing. Kotasová Daniela	č. výk.	1
zadavatel	Město Studénka, nám. Republiky 762, Studénka	datum	25.03.2022
název	Návrh trvalkových výsadeb		
lokality	Studénka II, ul. Sjednocení - zelený pás před budovou MěÚ - plocha A1	paré	M 1:50
dokumentace	osazovací plán		