




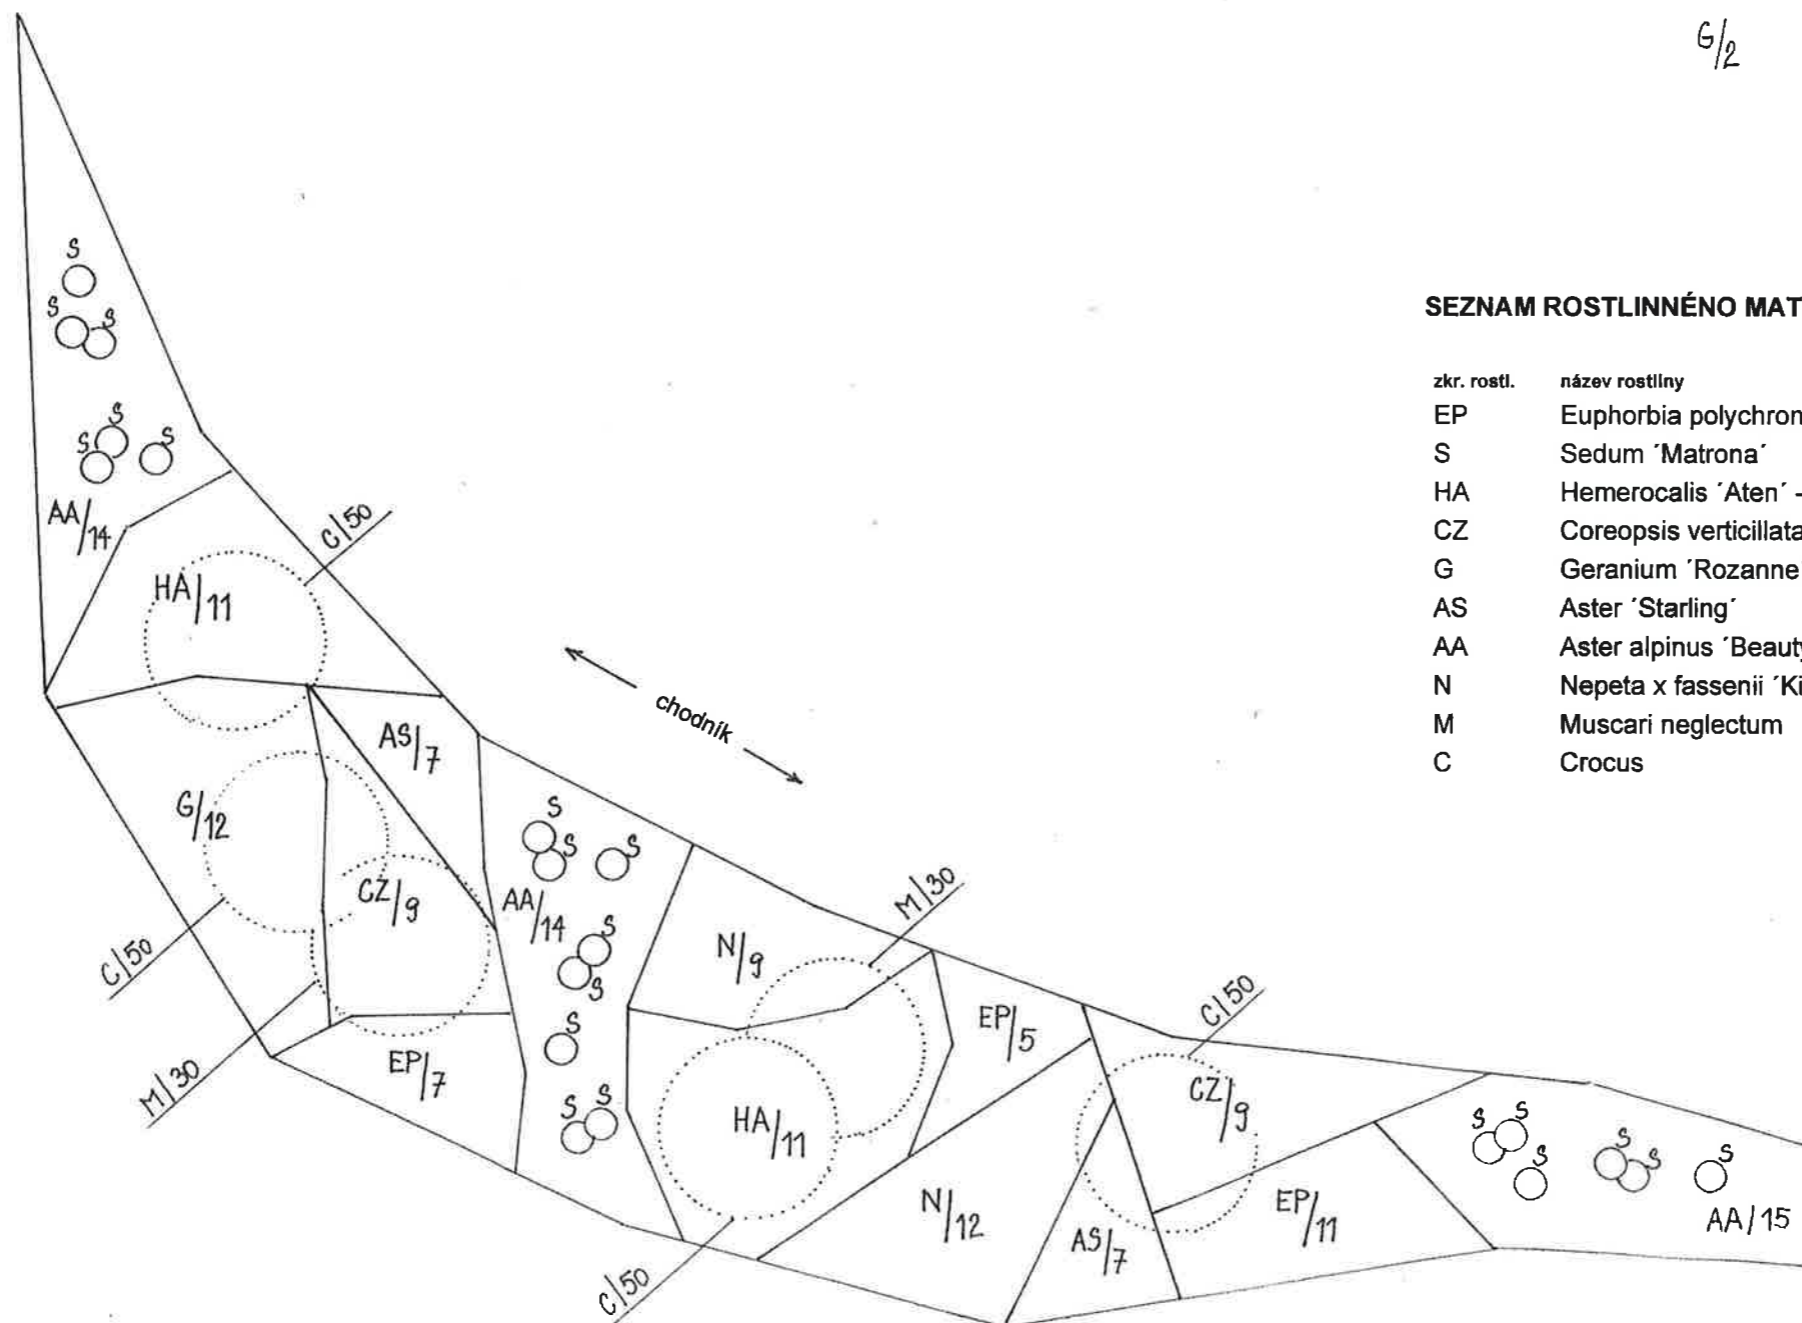
# NÁVRH TRVALKOVÝCH VÝSADEB

Studénka - ul. Butovická – výjezd na ul. Budovatelská vpravo (B)

## LEGENDA

-  skupina trvalek - jednodruhová
-  skupina cibulovin - jednodruhová
-  soliterní trvalky
- G/2 ozn. druhu rostliny / počet ks

ul. Budovatelská ↑



## SEZNAM ROSTLINNÉHO MATERIÁLU

zkr. rostl.	název rostliny
EP	Euphorbia polychroma
S	Sedum 'Matrona'
HA	Hemerocalis 'Aten' - denivka
CZ	Coreopsis verticillata 'Zagreb'
G	Geranium 'Rozanne'
AS	Aster 'Starling'
AA	Aster alpinus 'Beauty Blue'
N	Nepeta x fassenii 'Kit Cat'
M	Muscari neglectum
C	Crocus

ul. Butovická →

zhotovitel	Interpont s.r.o., Družstevní 982, 742 13 Studénka, IČ 26799430	ž. výk.	2
projektant	Ing. Kotasová Daniela	datum	25.03.2022
zadavatel	Město Studénka, nám. Republiky 762, Studénka	paré	M 1:50
název	<b>Návrh trvalkových výsadeb</b>		
lokality	Studénka - ul. Butovická - výjezd na ul. Budovatelská vpravo (B)		
dokumentace	osazovací plán		